




Bau- und Zonenordnung

# **Ergänzungsplan Gestaltungsplanpflicht Manegg**

Berücksichtigt sind die bis am 31. Dezember 2022  
in Kraft gesetzten Zonenplanänderungen.

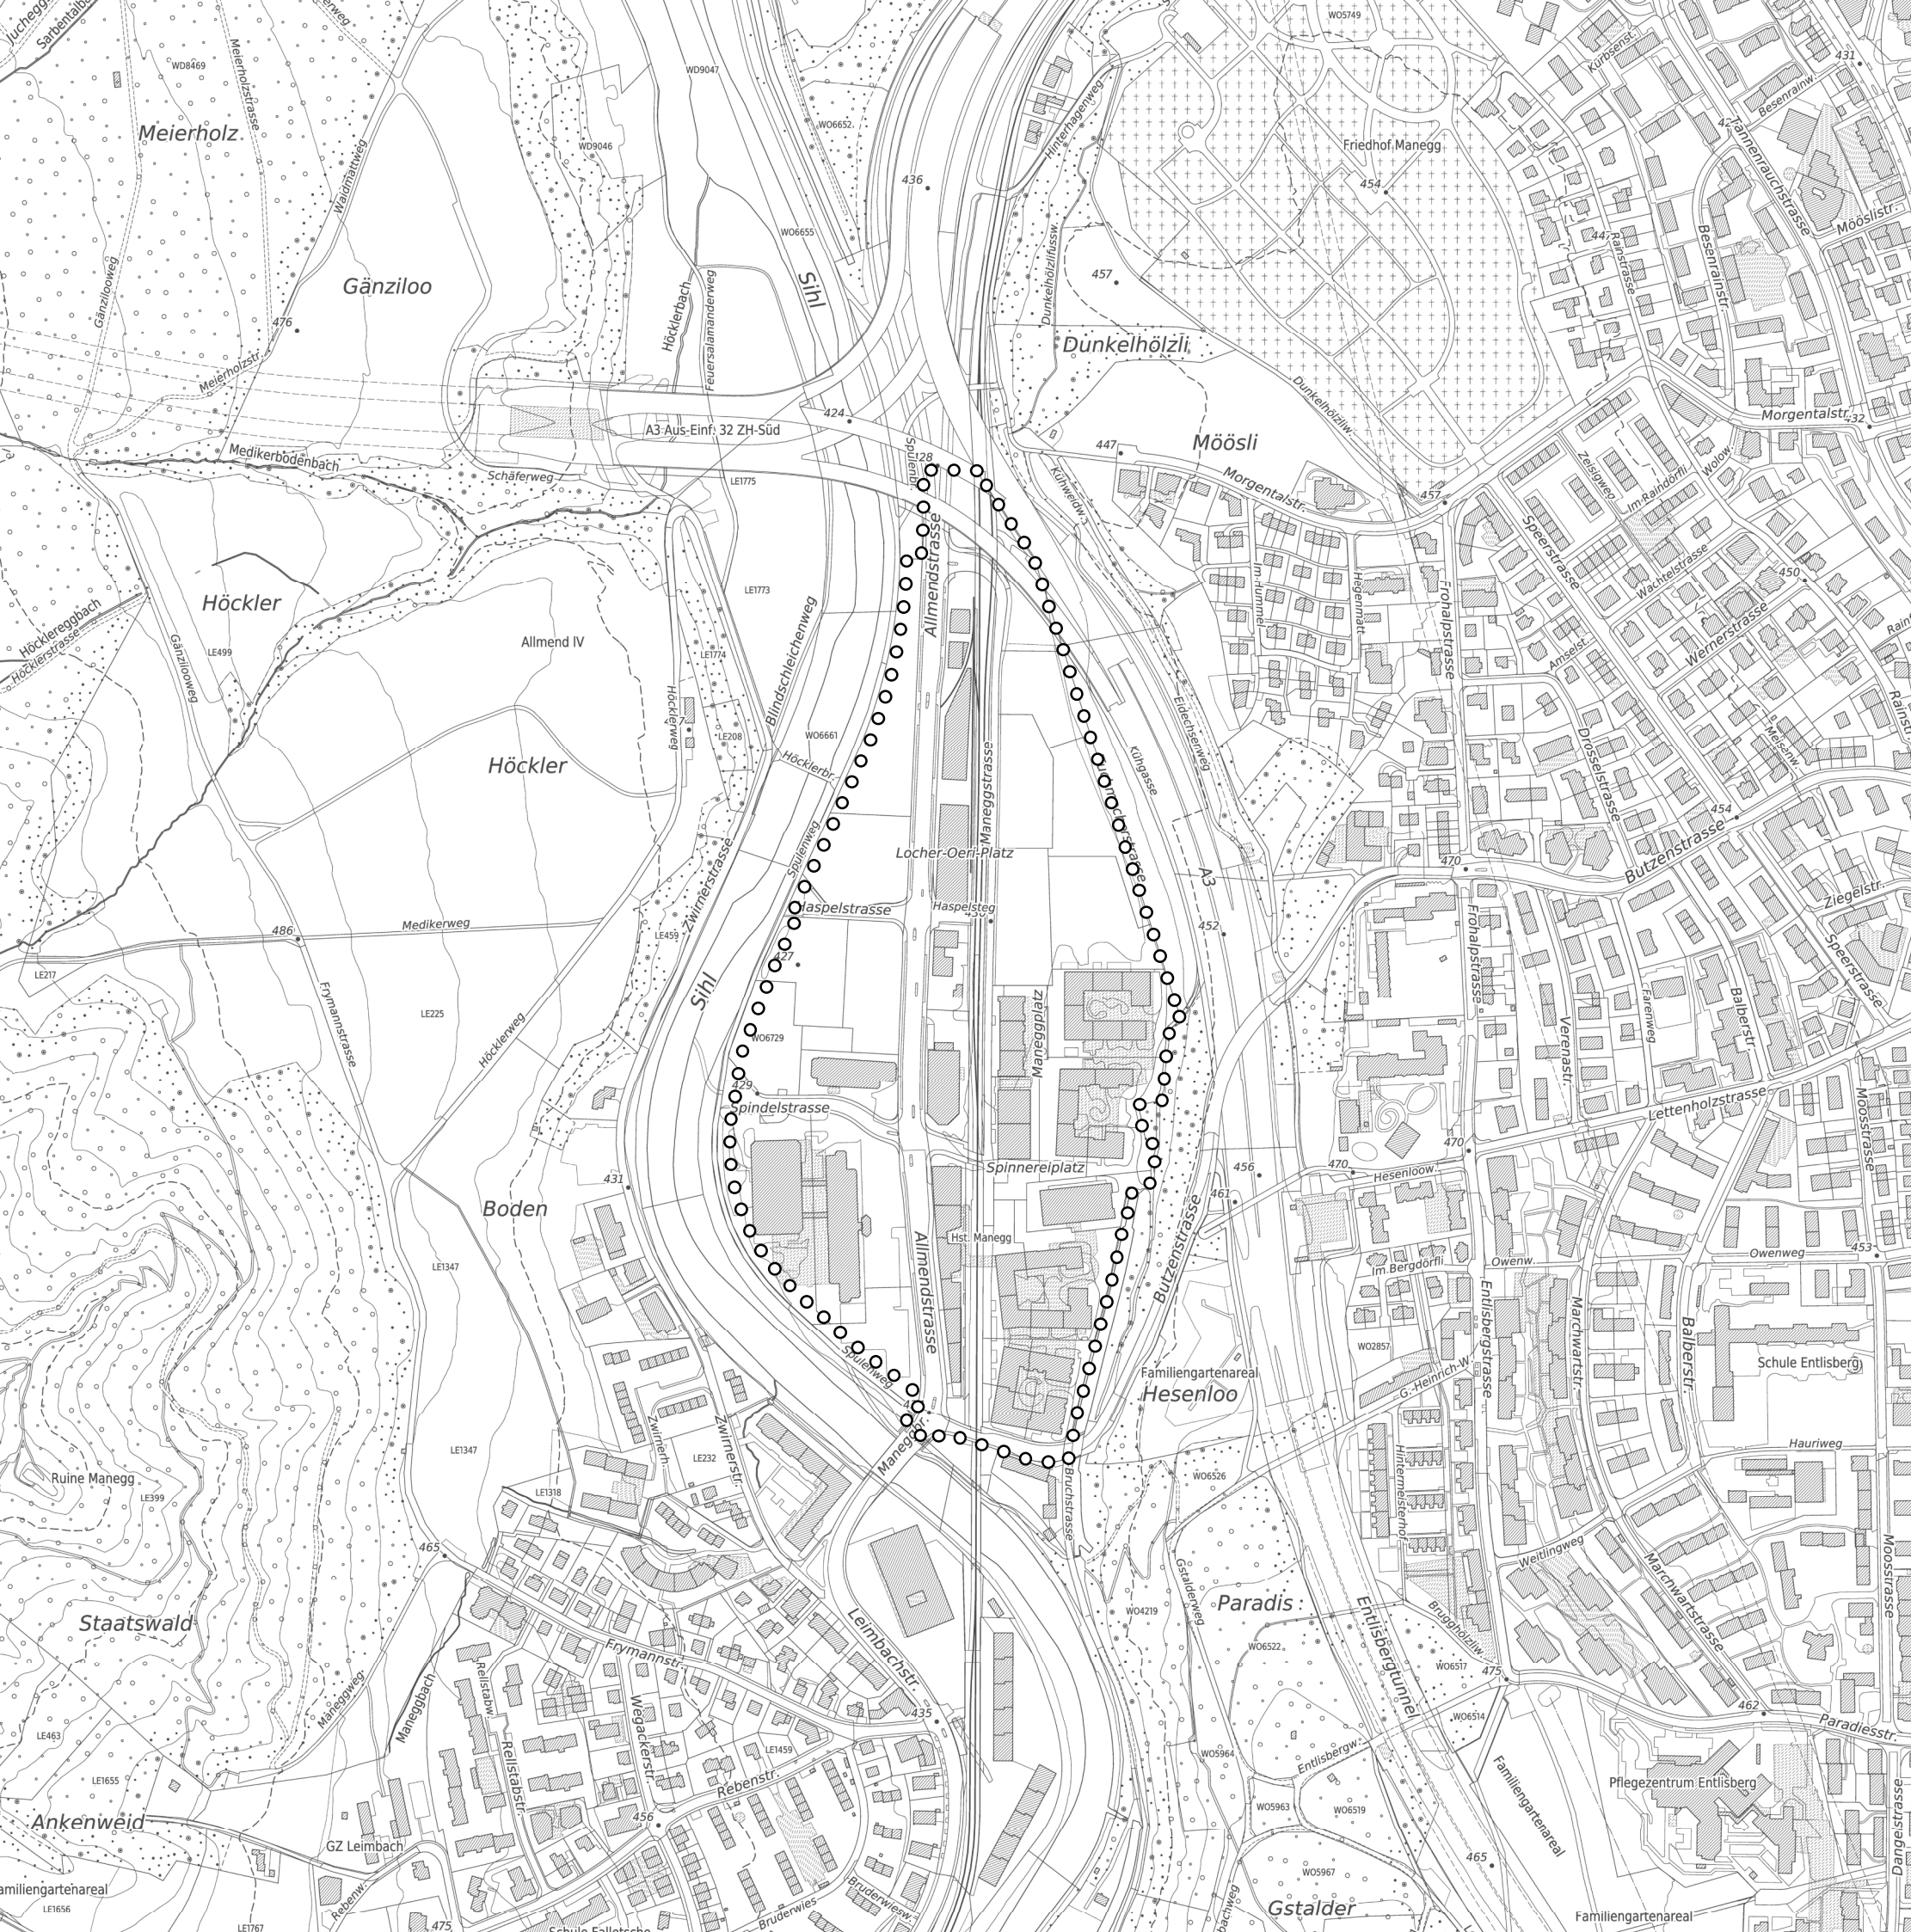

Festsetzung


 Perimeter Gestaltungsplanpflicht

M 1:5000

