




Bau- und Zonenordnung

Ergänzungsplan Gestaltungsplanpflicht Zollstrasse

Berücksichtigt sind die bis am 31. Dezember 2022
in Kraft gesetzten Zonenplanänderungen.

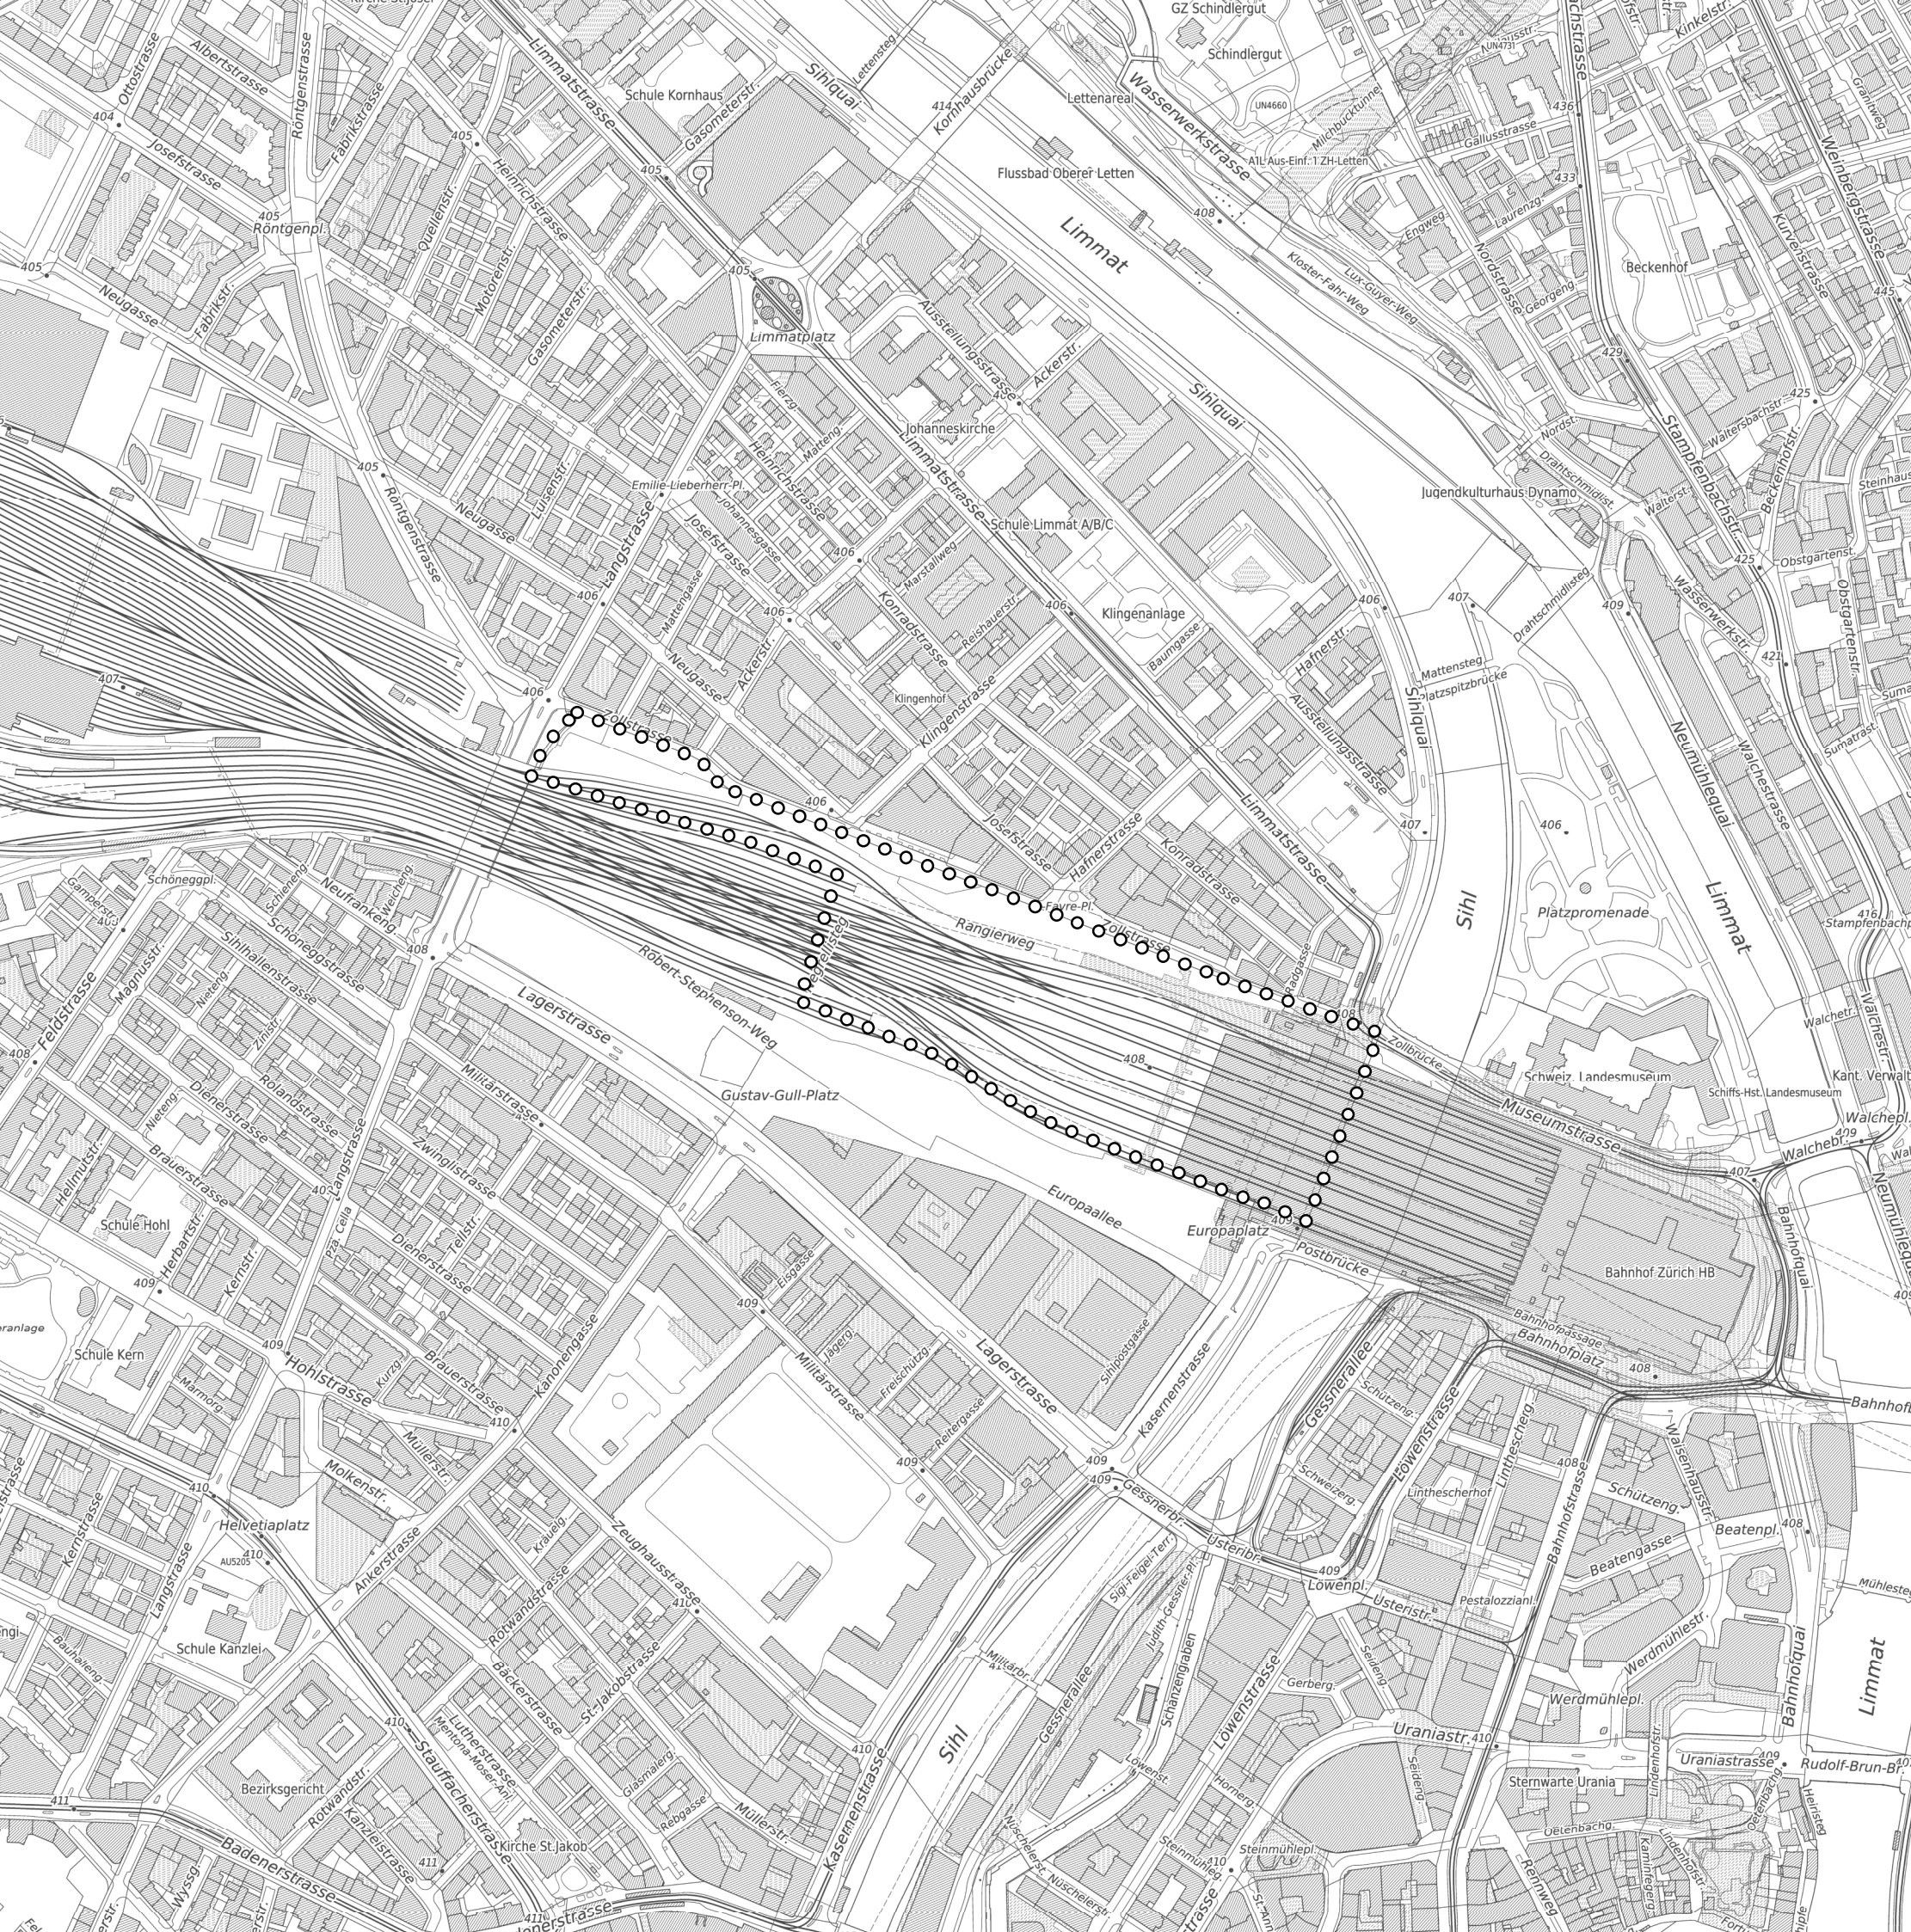

Festsetzung


 Perimeter Gestaltungsplanpflicht

M 1:5000

