




Bau- und Zonenordnung

Ergänzungsplan Quartiererhaltungszone III Seefeld

Berücksichtigt sind die bis am 31. Dezember 2022
in Kraft gesetzten Zonenplanänderungen.

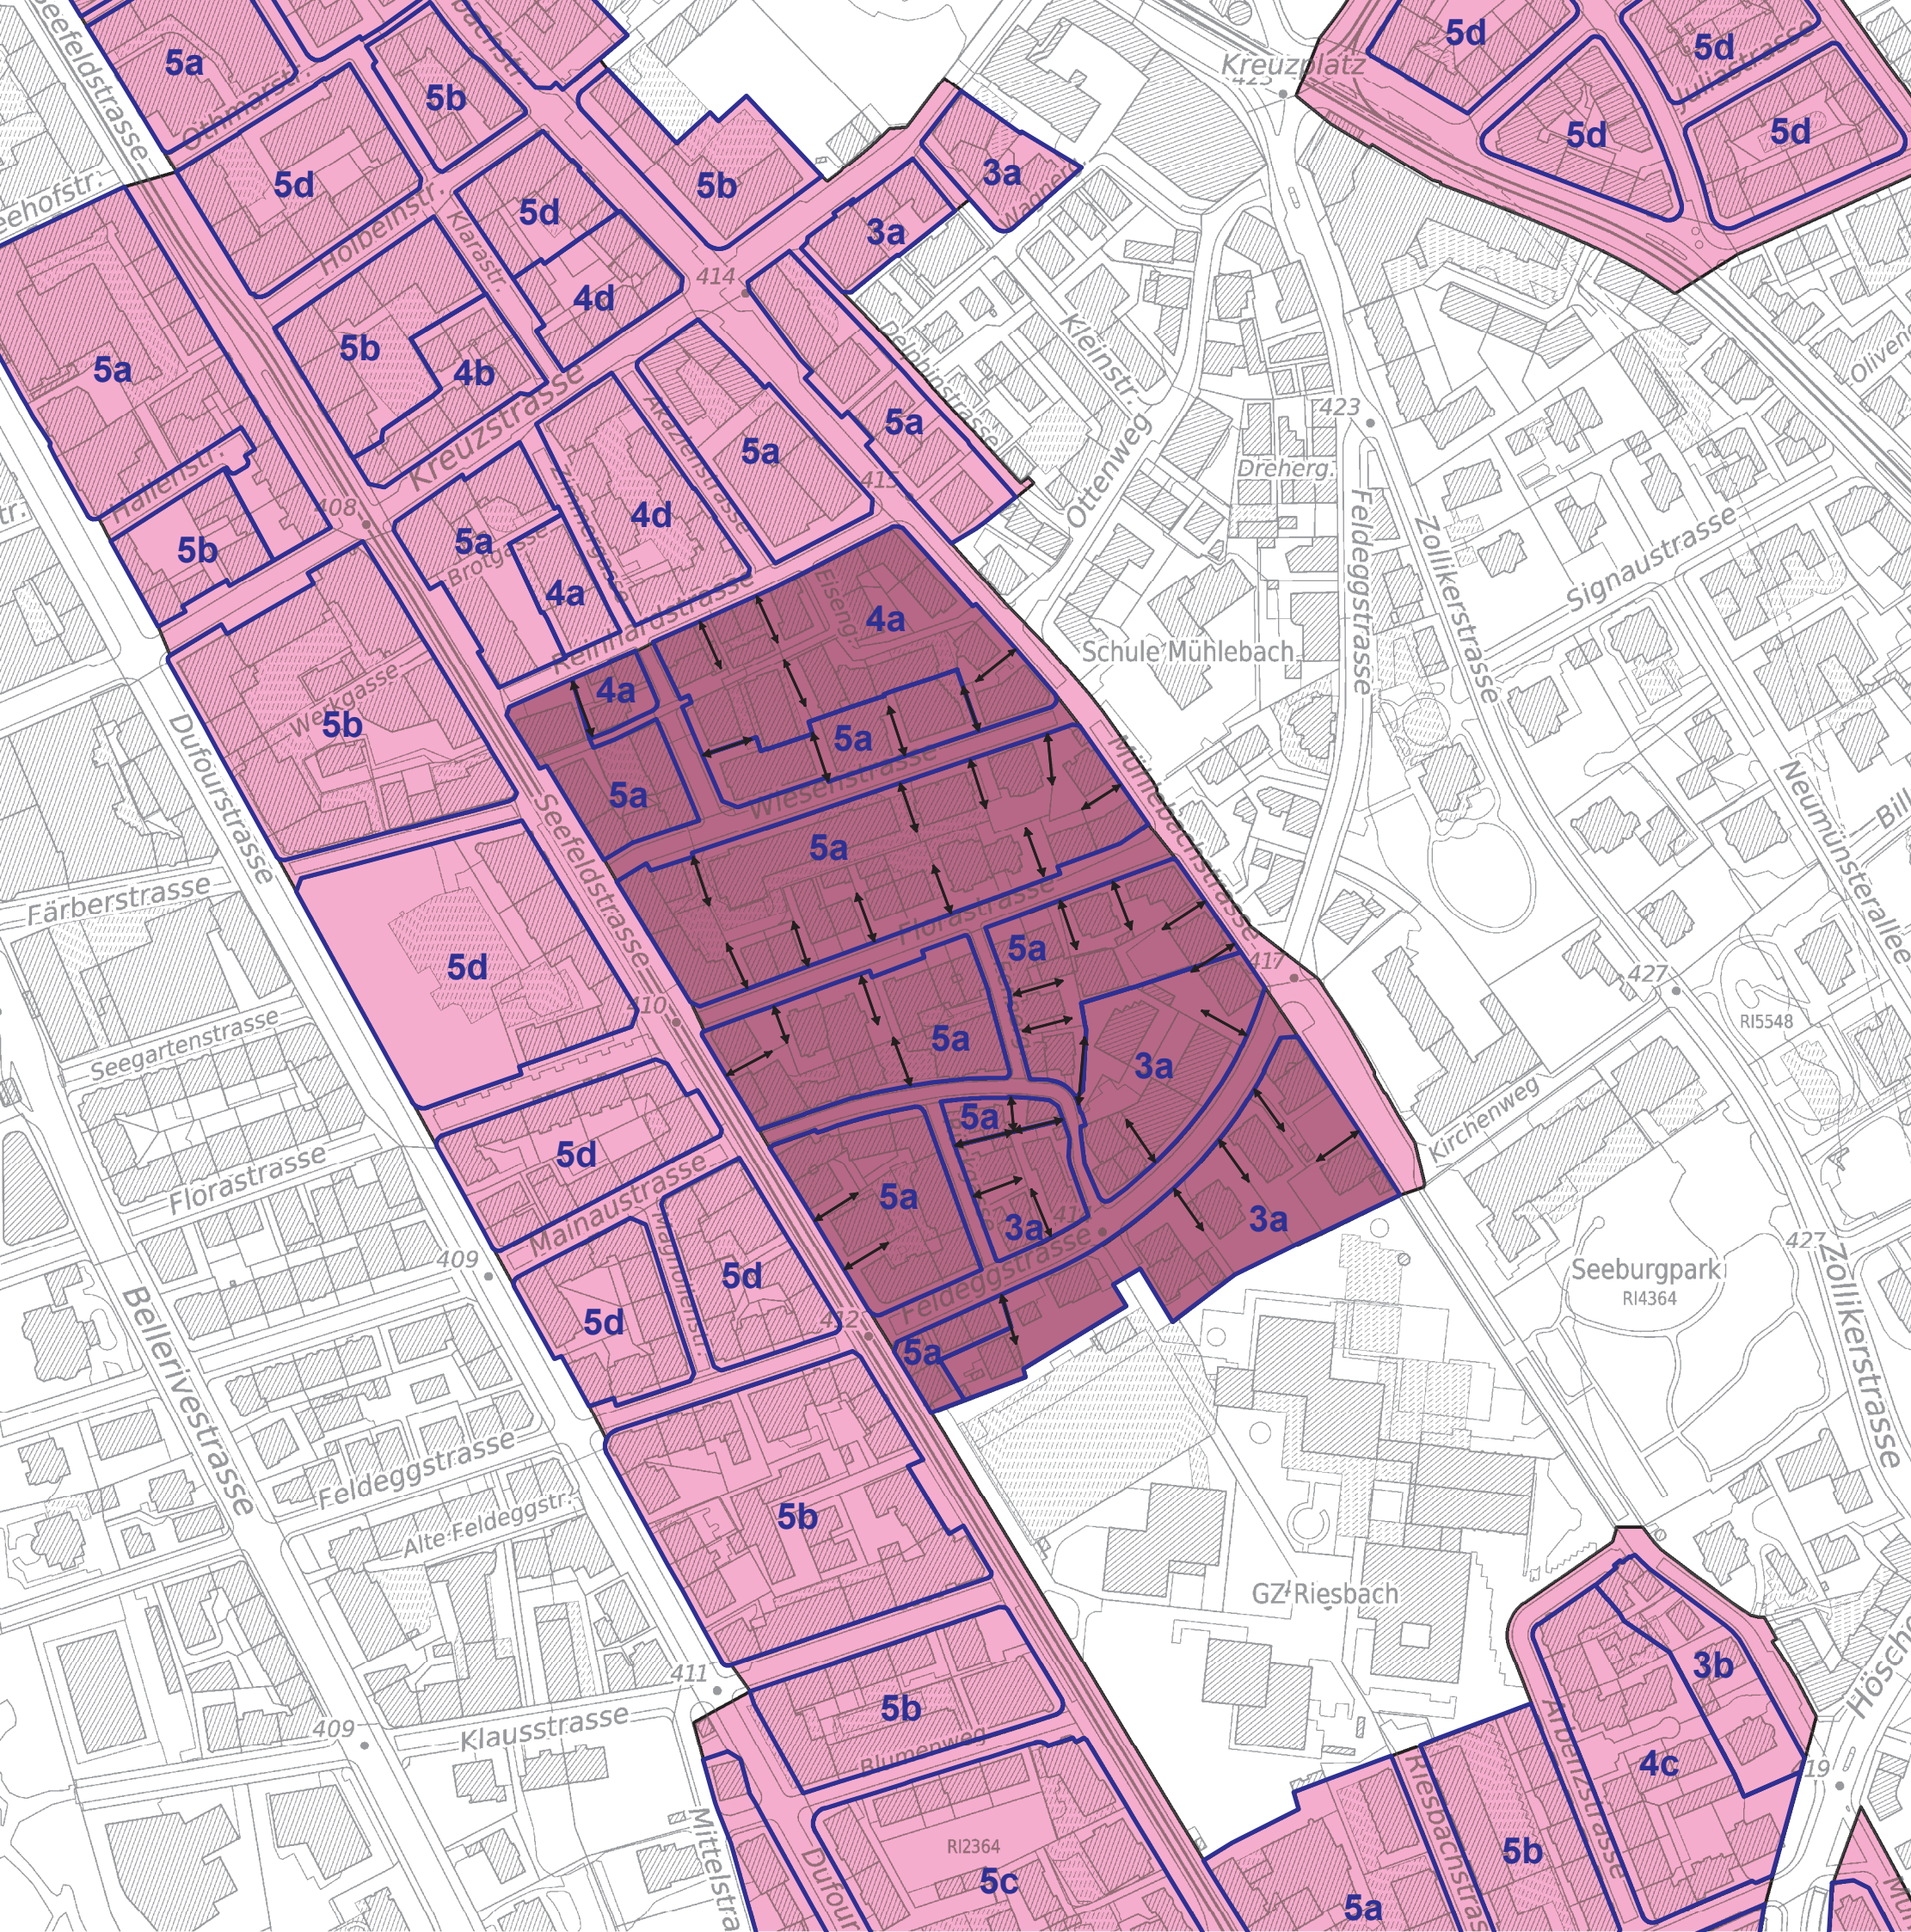

Festsetzung

↔ Zusammenbauen nur erlaubt, wenn beide Gebäude gleichzeitig erstellt werden

Information

- Quartiererhaltungszone I
- Quartiererhaltungszone II
- Quartiererhaltungszone III
- 4b Geschosshöhe und gebietsbezogene Vorschriften

M 1:2500

