




Bau- und Zonenordnung

# **Ergänzungsplan Quartiererhaltungszone III Weststrasse**

Berücksichtigt sind die bis am 31. Dezember 2022  
in Kraft gesetzten Zonenplanänderungen.



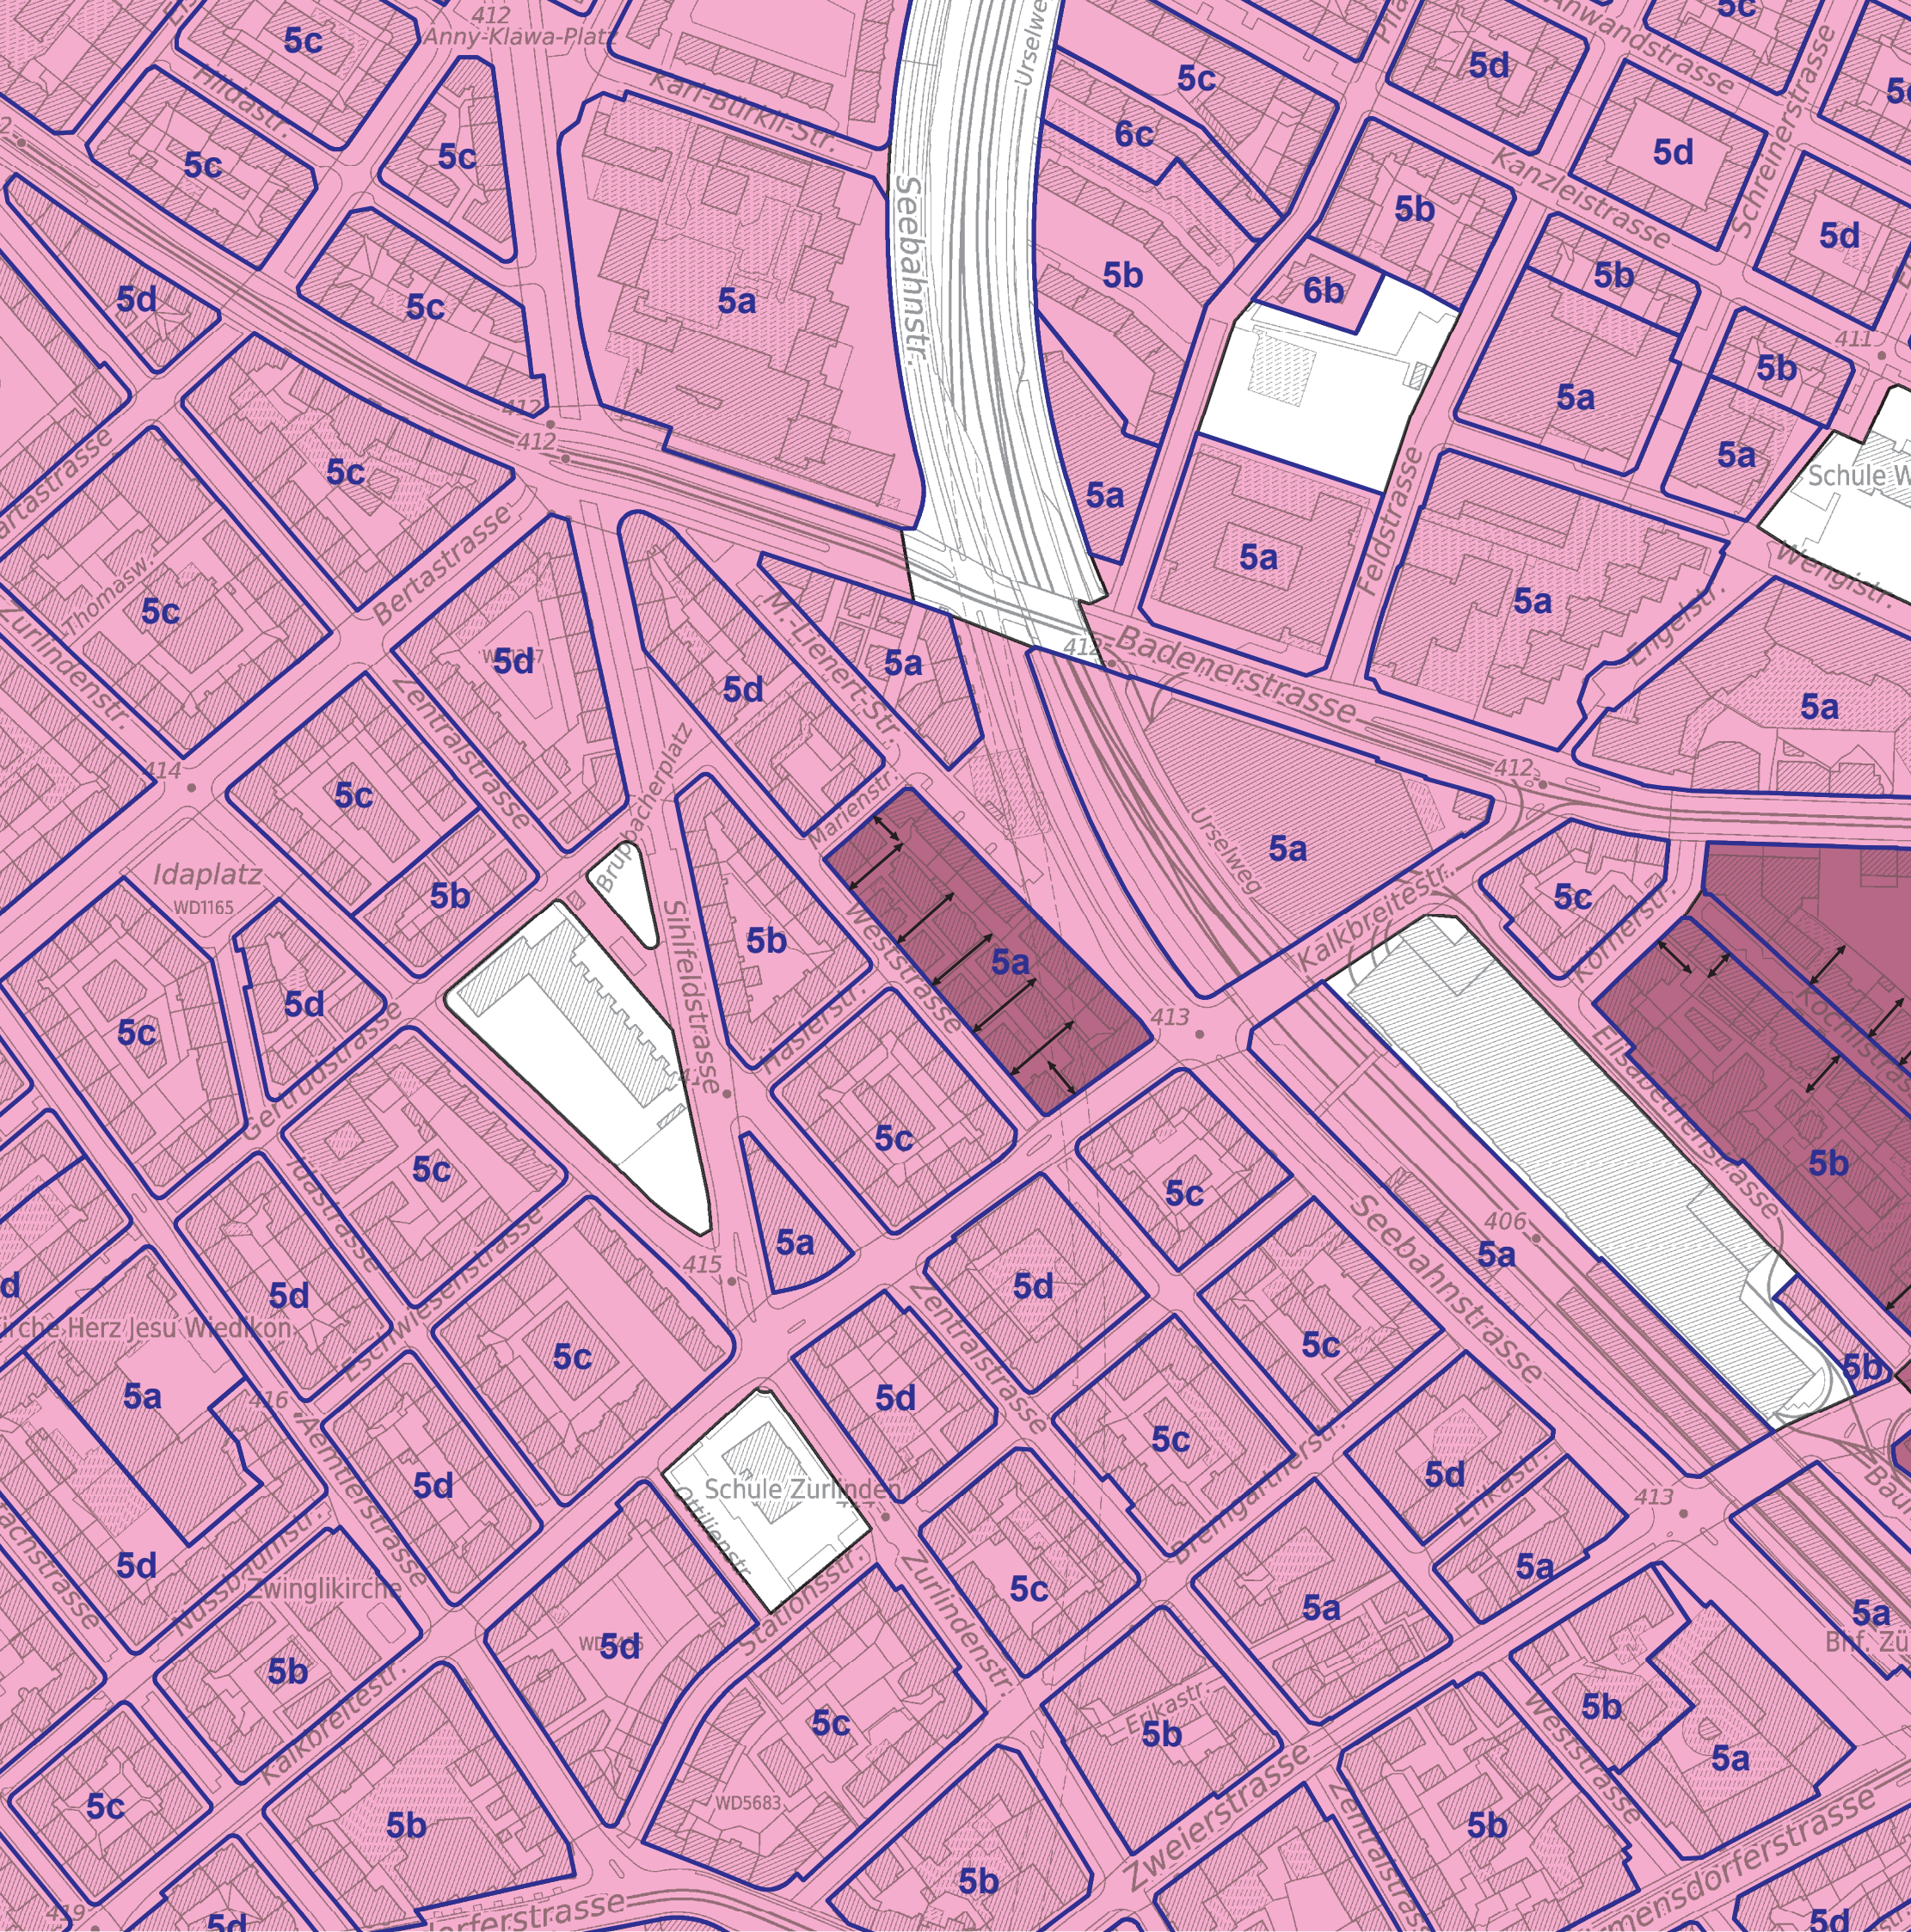

**Festsetzung**

↔ Zusammenbauen nur erlaubt, wenn beide Gebäude gleichzeitig erstellt werden

**Information**

- Quartiererhaltungszone I
- Quartiererhaltungszone II
- Quartiererhaltungszone III
- 4b Geschosszahl und gebietsbezogene Vorschriften

M 1:2500

