




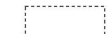





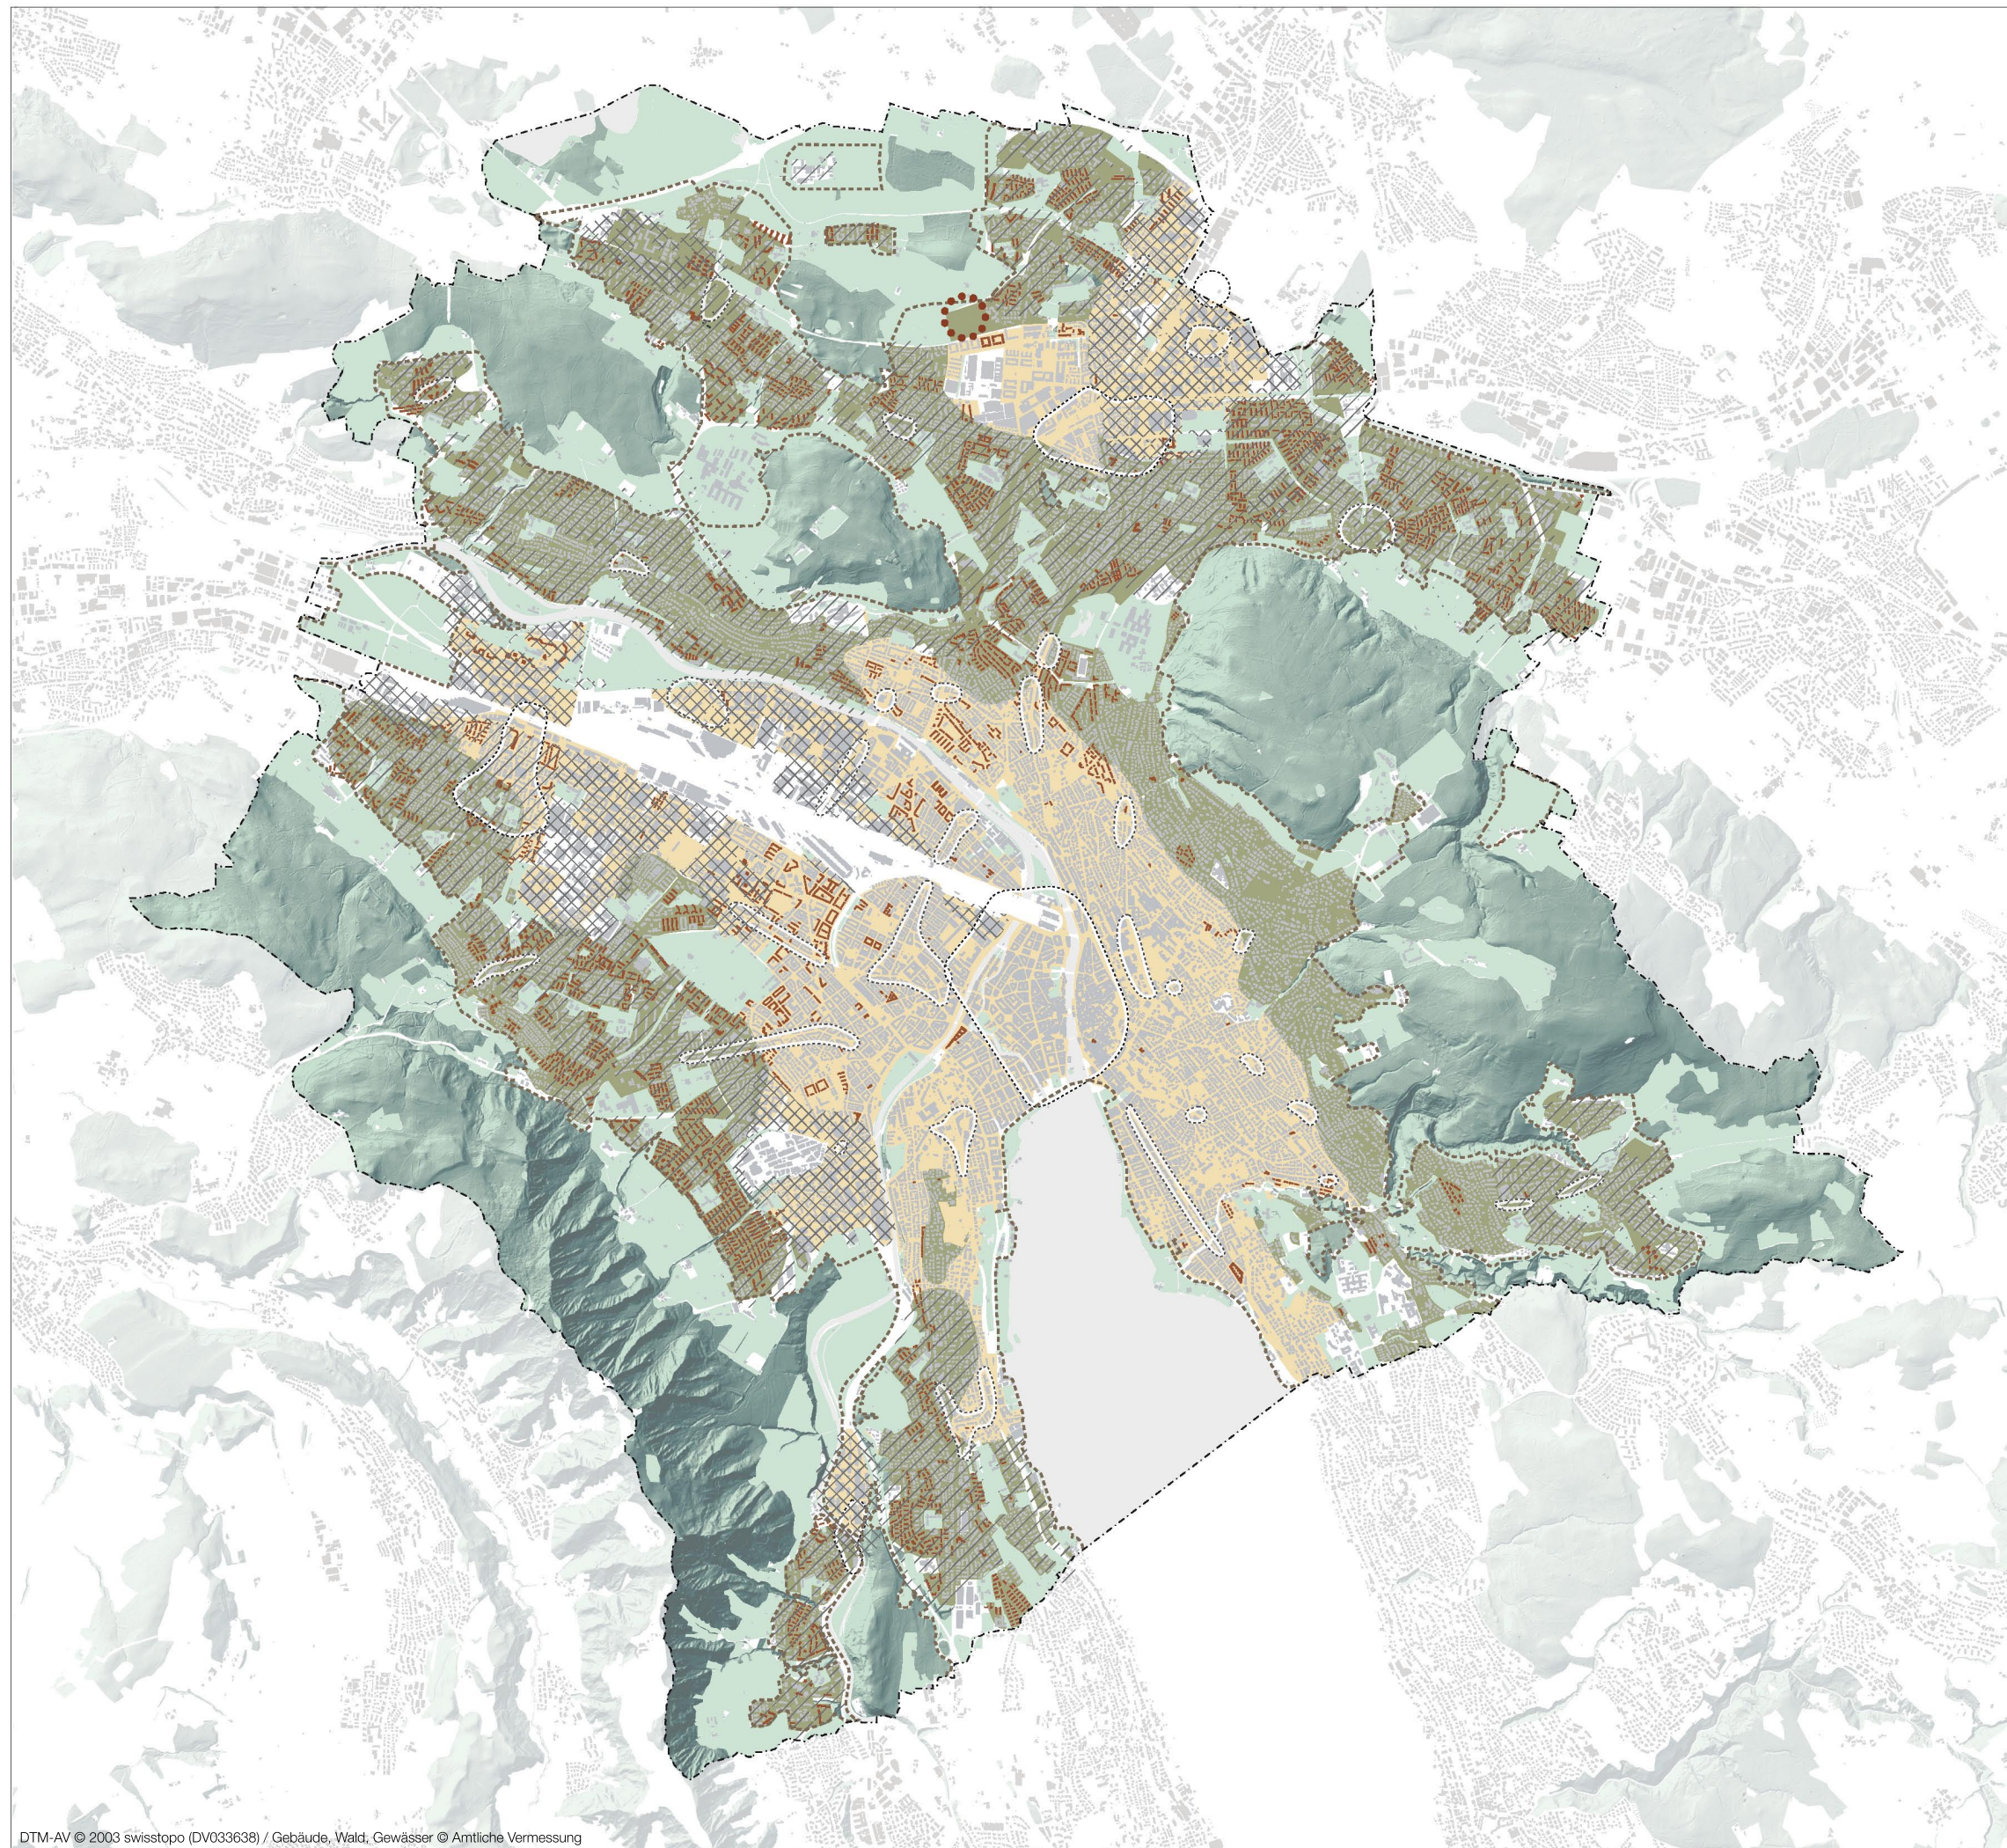
Teilstrategie 2: Die vielfältige Wohnstadt weiter entwickeln

Ausgangslage


-  Grenze des Siedlungsgebiets (kant. Richtplan 1995)
-  Naherholungsgebiete und Grünräume in der Siedlung
-  Gemeinnütziger Wohnungsbau

Strategie

-  Baugebiet (Wohnen möglich) / Durchgrünter Stadtkörper, «bodennahes Wohnen»: Charakteristische Wohntypologien pflegen und weiterentwickeln
-  Baugebiet (Wohnen möglich) / Kompakter Stadtkörper, «urbanes Wohnen»: Charakteristische Wohntypologien pflegen und weiterentwickeln
-  Quartierzentren stärken
-  Zusätzlicher Wohnraum durch Verdichtung
-  Zusätzlicher Wohnraum durch Verdichtung und Umnutzung
-  Neubaugebiet entwickeln



M 1:50'000

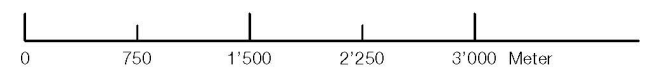

Stadt Zürich / Amt für Städtebau / Stadtplanung
 Lindenhofstrasse 19 / Postfach / 8021 Zürich / Tel. 044 412 11 11
 Fax 044 212 12 66 / www.stadt-zuerich.ch/hochbau

Erst.: 15.03.10 / afsbma, afsjad