


**Teilstrategie 3: Räume für Erholung, Freizeit und Kultur anbieten**

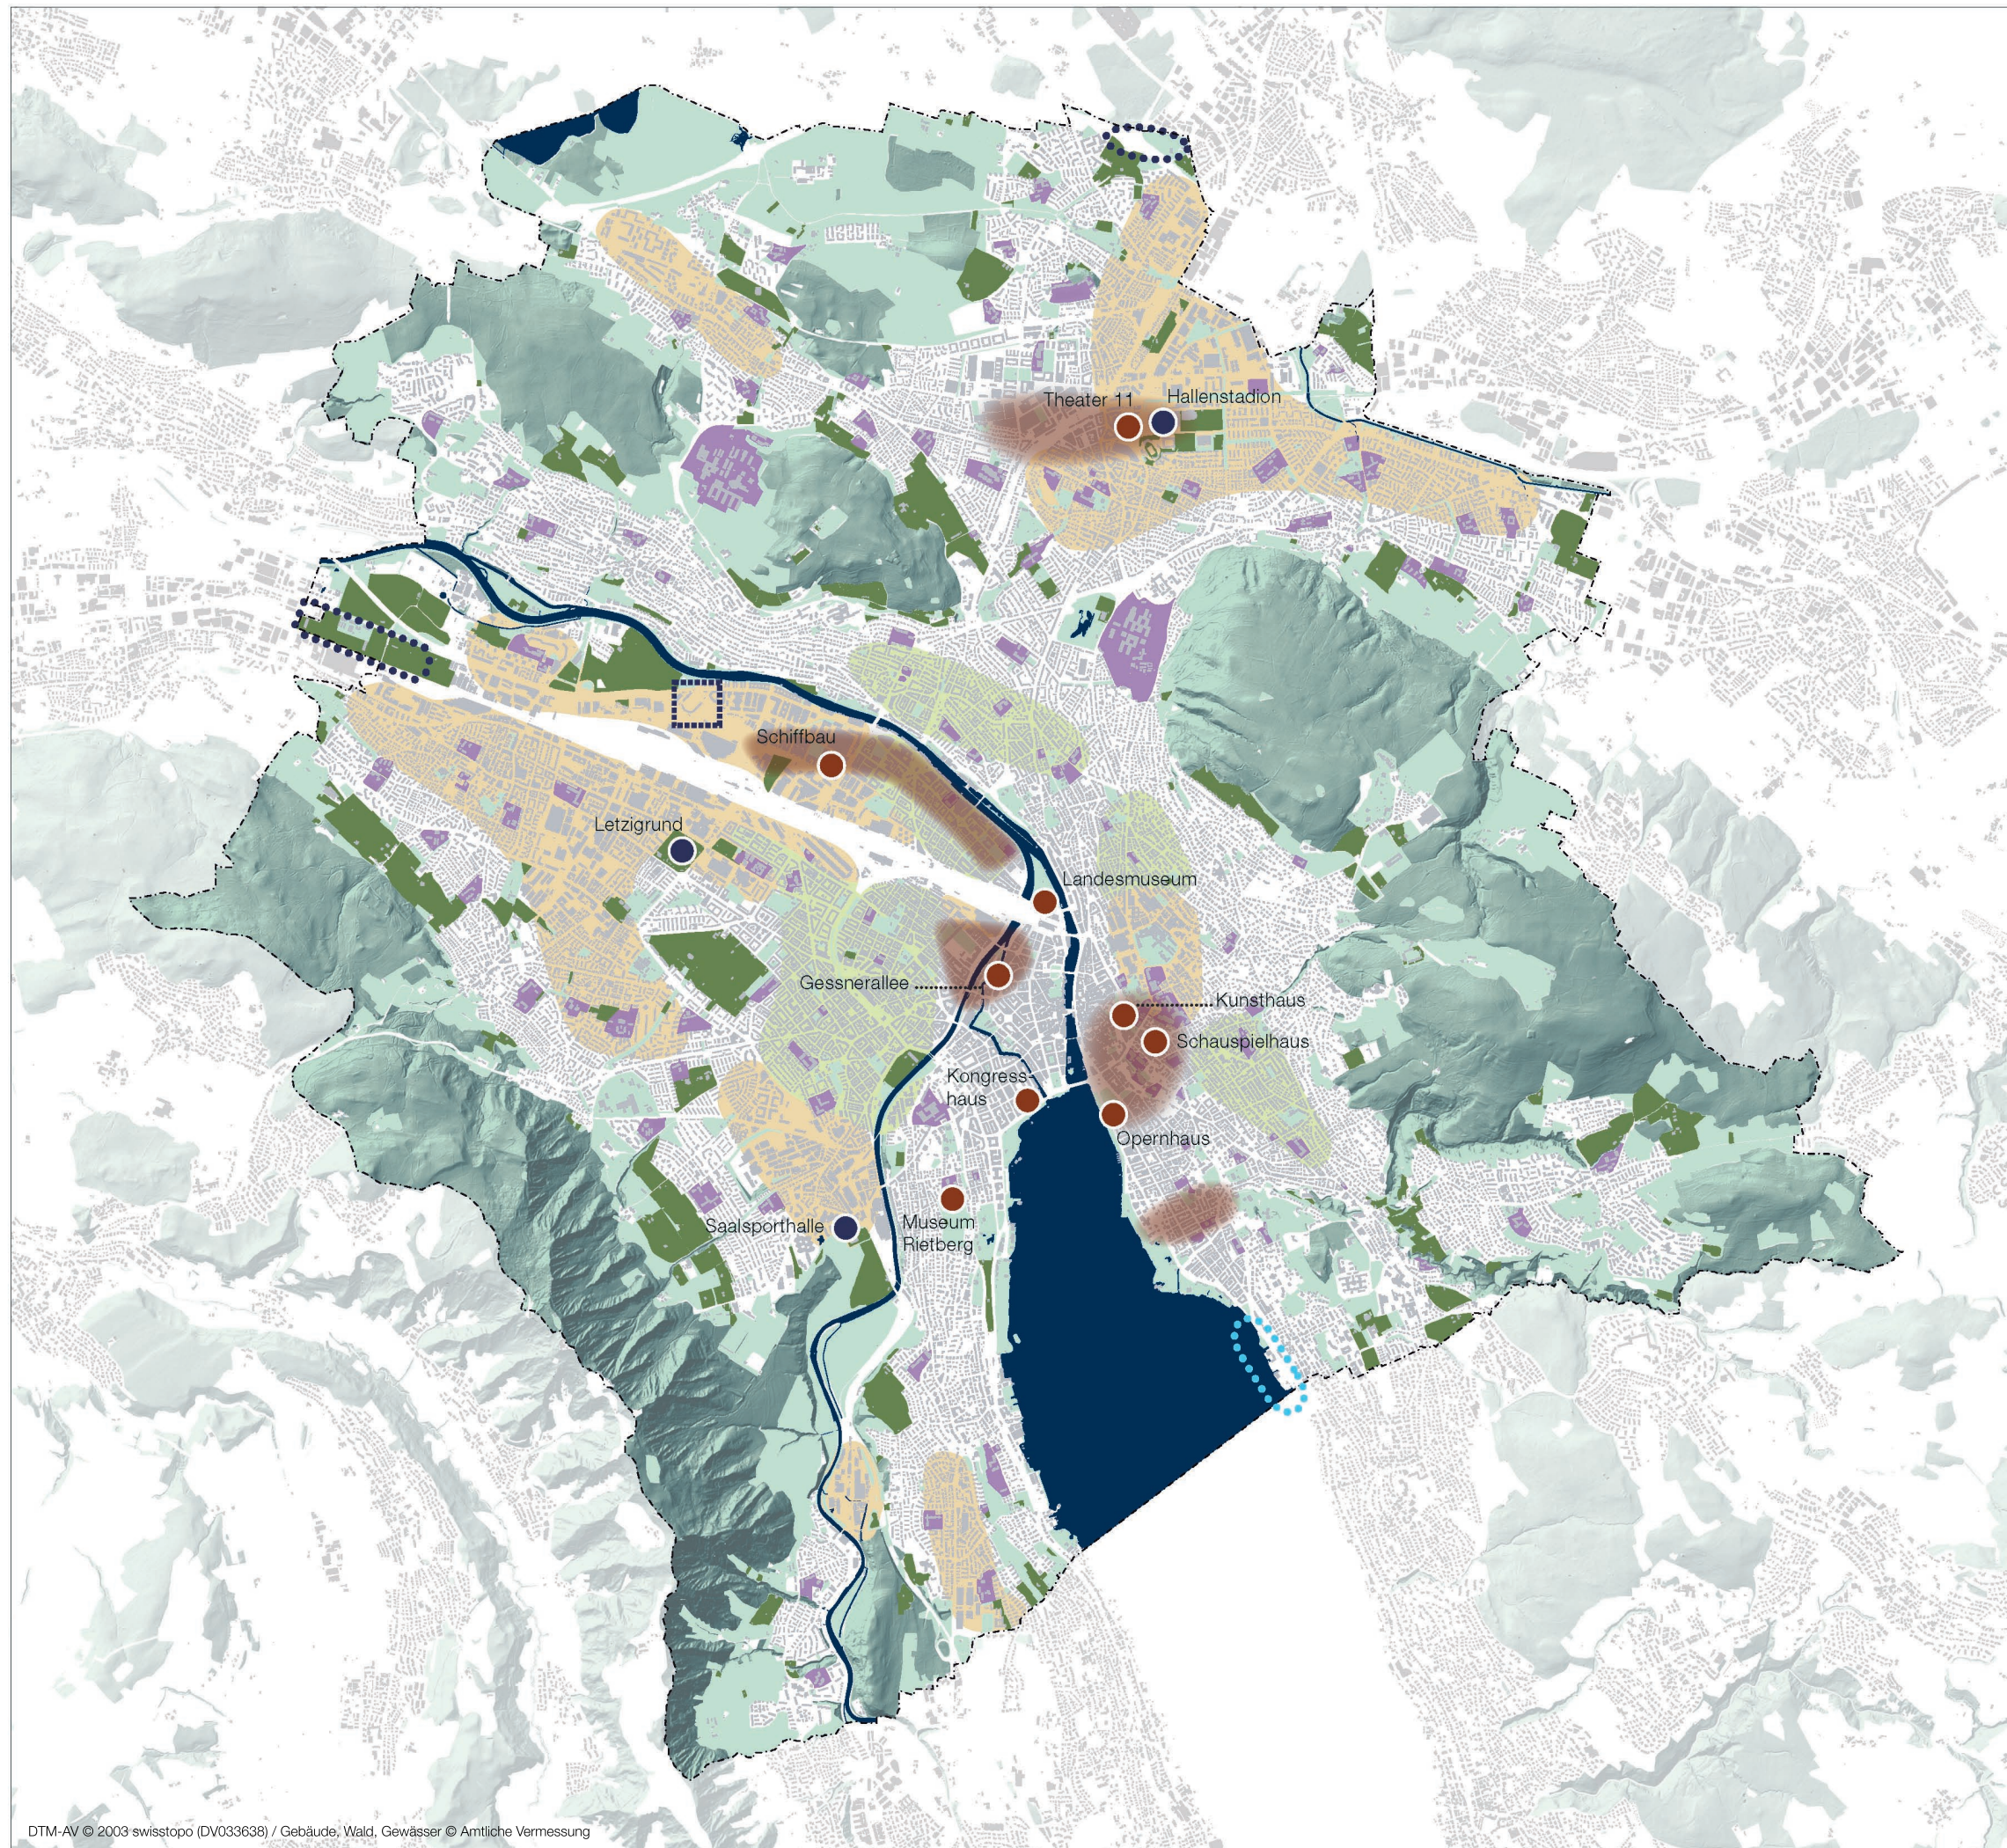

**Ausgangslage**

-  Wald
-  Gewässer
-  Grünräume
-  Bedeutende Kultureinrichtungen
-  Bedeutende Sportstätten

**Strategie**

-  Freiraumversorgung im Bestand verbessern
-  Freiraumversorgung in Zusammenhang mit Verdichtung garantieren
-  In zweckgebundenen Freiräumen Durchlässigkeit und Naherholungsqualität erhöhen
-  Schulanlagen: Mehrfachnutzung erhalten und erweitern
-  Standort Hardturm sichern
-  Angebot für Fussball erweitern
-  Entwicklungsmöglichkeiten für bestehende Kulturinstitutionen gewährleisten
-  Hafen und Wassersportzentrum erweitern

M 1:50'000

