


Räumliche Entwicklungsstrategie RES

Teilstrategie 6: Die Attraktivität des öffentlichen Raums erhöhen

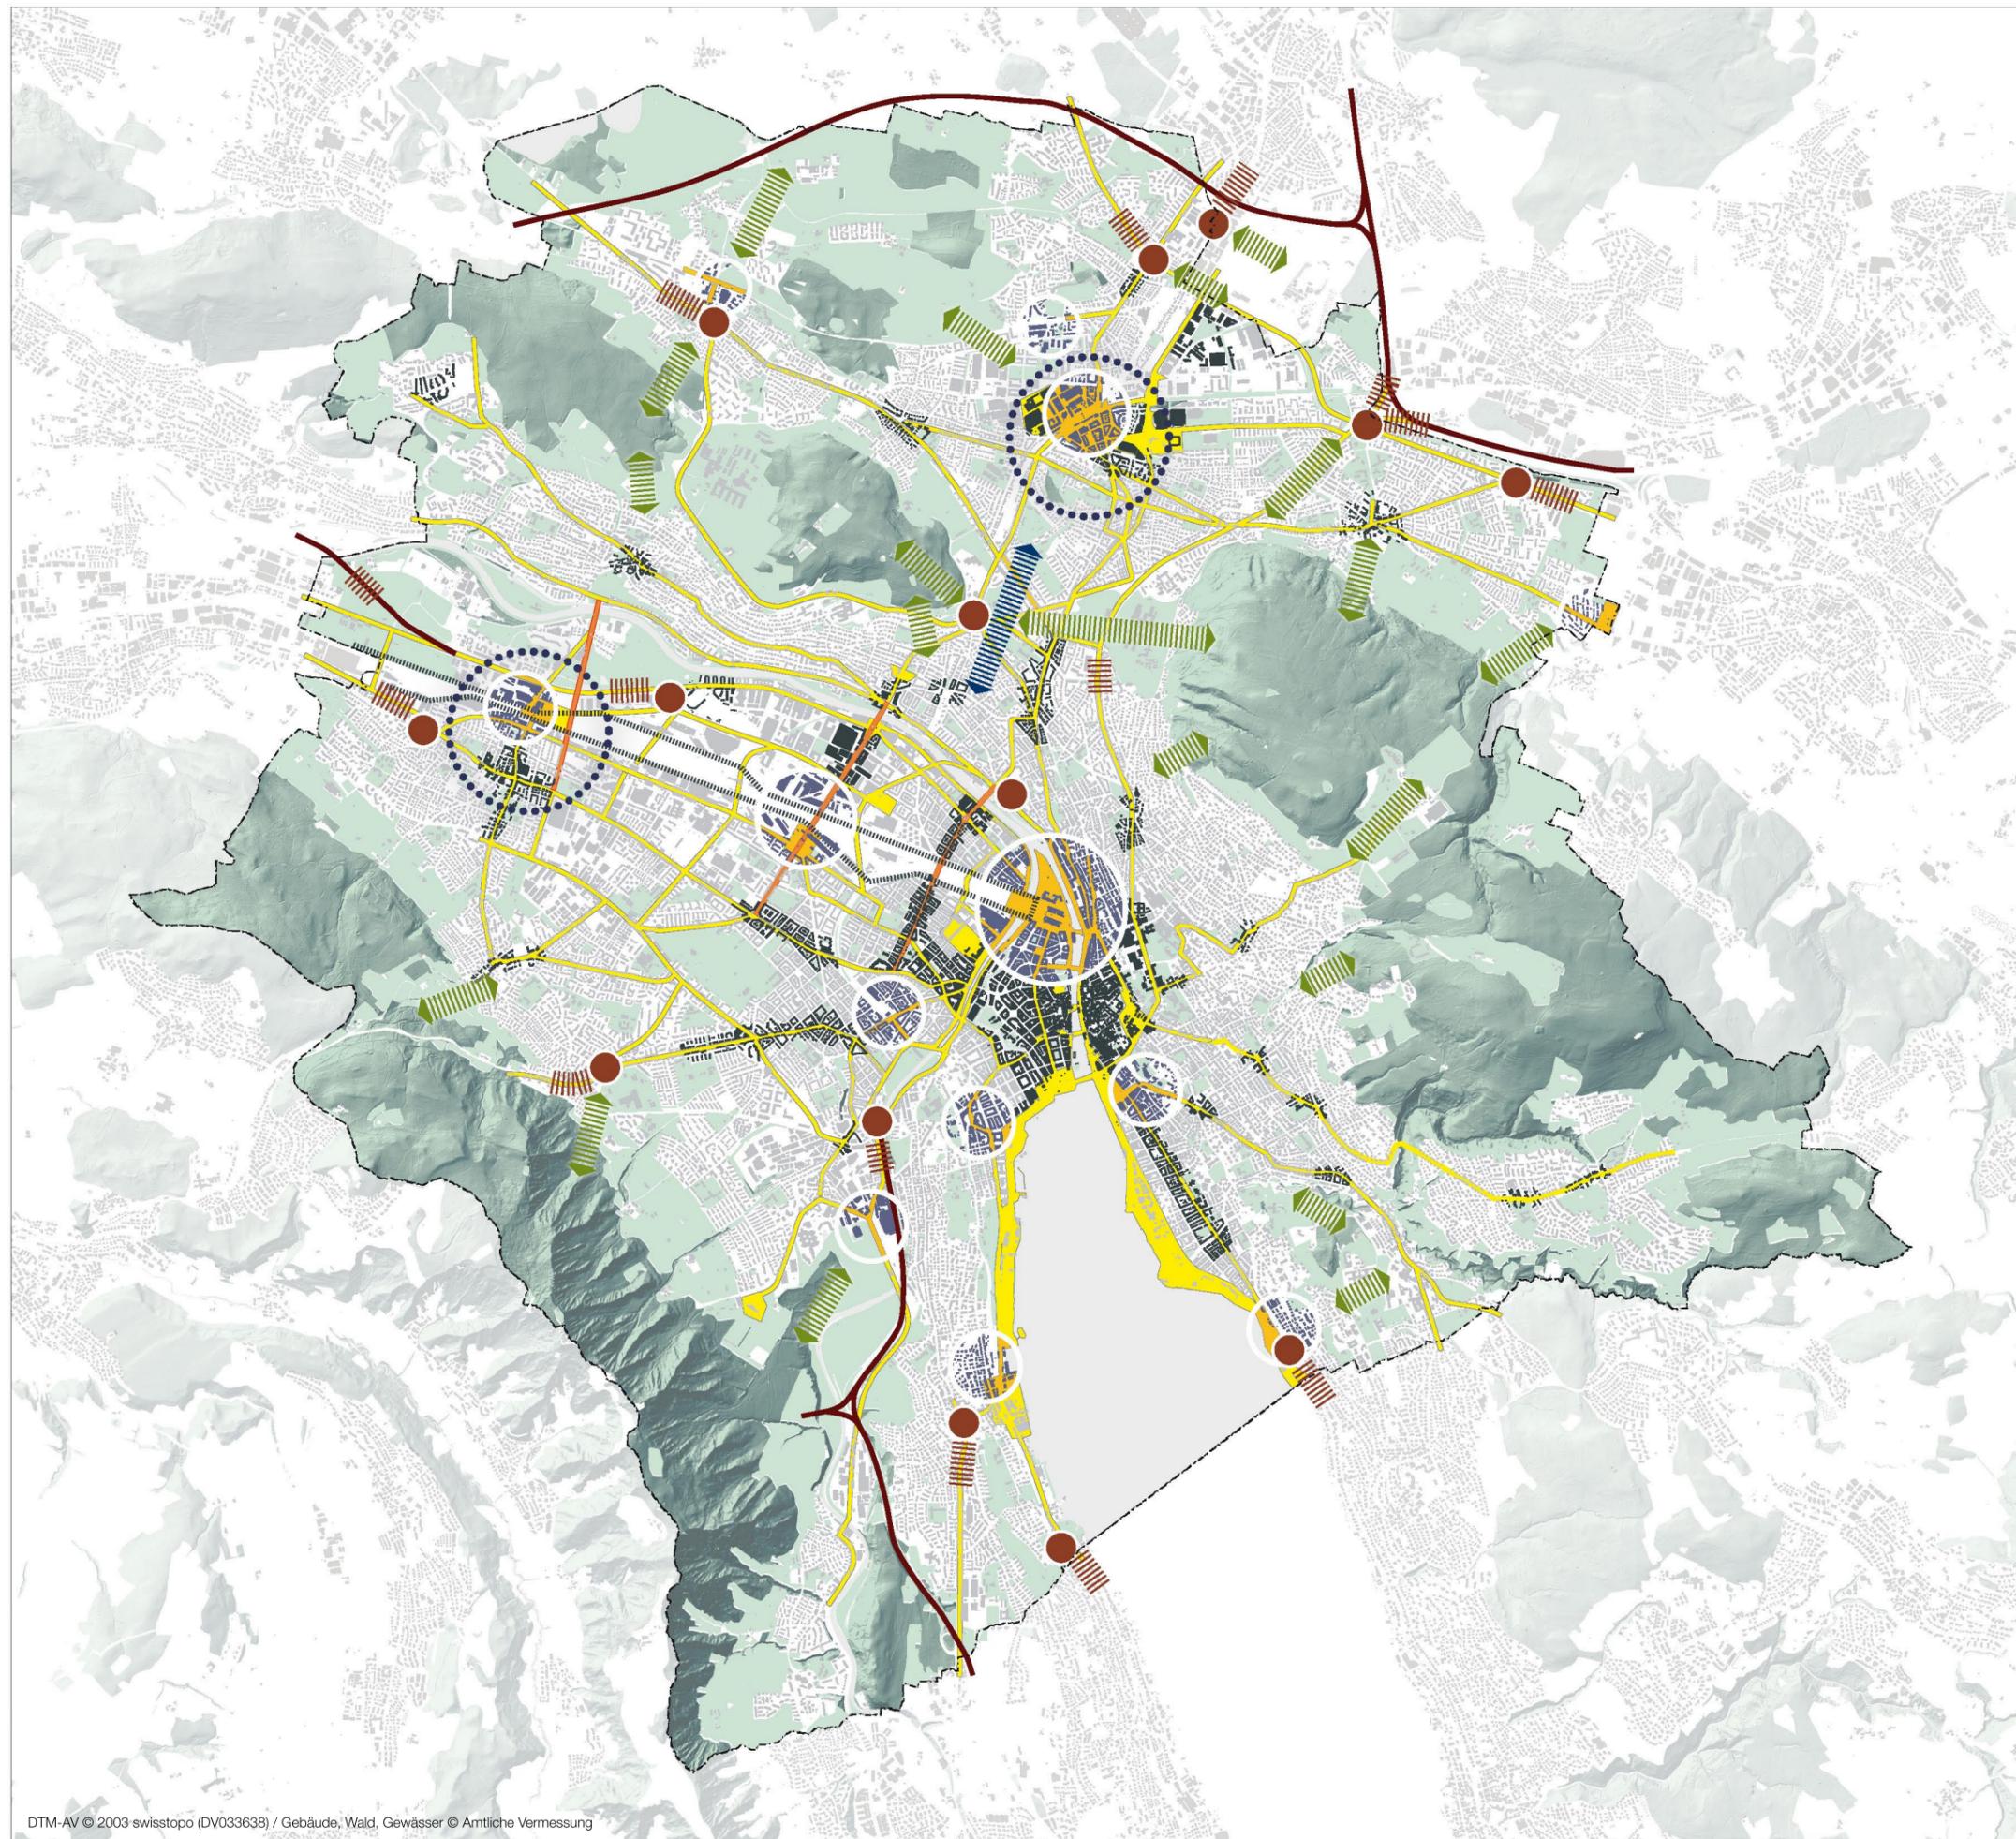


Ausgangslage

-  Autobahn
-  Grünräume

Strategie

-  Bahnhöfe und andere wichtige ÖV-Knoten aufwerten
-  Ankunftsorte und -räume verdeutlichen
-  Stadtteilzentren optimal anbinden und aufwerten
-  Bindeglied Milchbuck aufwerten
-  Grün- und Erholungsräume anbinden
-  Prägende Querverbindungen aufwerten
-  Prägende öffentliche Stadträume aufwerten (Stadträume wichtiger Bewegungsachsen plus Stadträume von internationaler Bedeutung gemäss Bedeutungsplan müssen im Rahmen einer Vertiefungsstudie verifiziert werden)
-  Quartierzentren aufwerten
-  Gleisfeld erlebbar machen

M 1:50'000

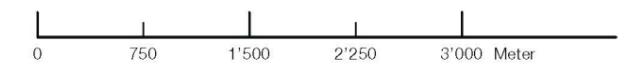

Stadt Zürich / Amt für Städtebau / Stadtplanung
 Lindenhofstrasse 19 / Postfach / 8021 Zürich / Tel. 044 412 11 11
 Fax 044 212 12 66 / www.stadt-zuerich.ch/hochbau

Erst.: 15.03.10 / afsbma, afsjad