


Orientierungsplan Friedhof Altstetten

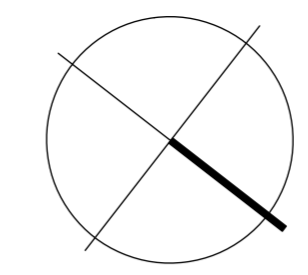

78 35
Haltestelle
Friedhof Eichbühl


Friedhof Eichbühl



Aufbahnhalle


Buchlernstrasse

Friedhofstrasse

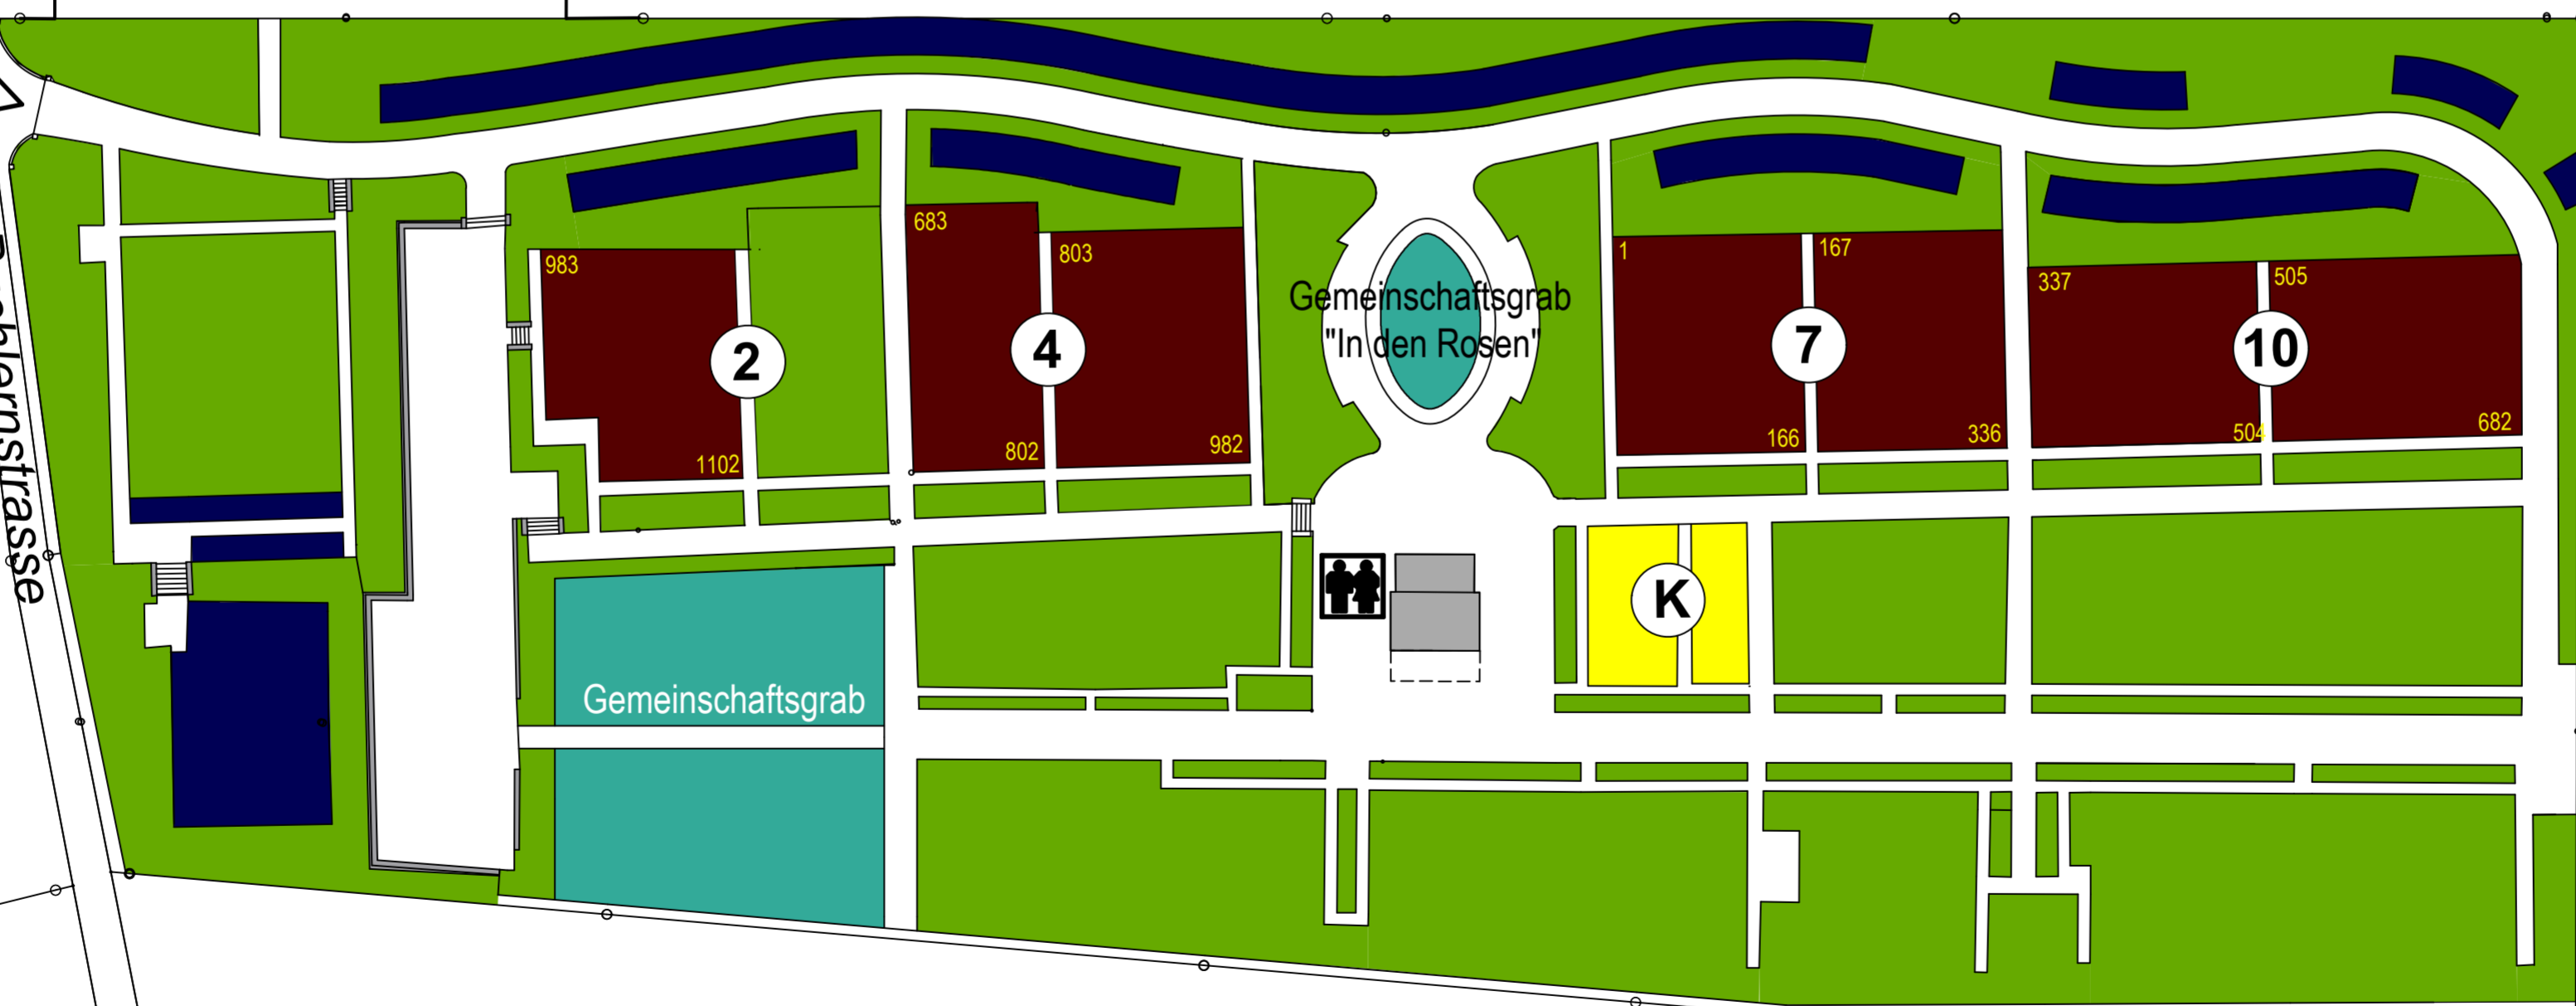

Legende

- Grünanlage
- Kinder-Reihengräber
- Erdbestattung-Reihengräber
- Urnen-Reihengräber
- Urnen-Reihenmietgräber
- Familienmietgräber
- Gemeinschaftsgräber
- Urnen-Reihennischen
- Auskunft und Verwaltung
Friedhof Eichbühl Friedhofstrasse 94
- WC Anlagen
- WC Anlagen Rollstuhl gängig
- Parkplatz

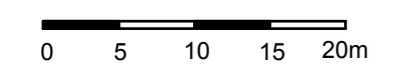

Rev. April 2011