

Situationsplan Amtliche Vermessung 1:1000

Stadt Zürich

Alle Rechte an diesem Plan verbleiben bei der Gemeinde. Die Vervielfältigung ist nur für den internen Gebrauch gestattet. Jede weitere Verwendung, insbesondere die Überführung des Planinhaltes in ein EDV-System oder die Reproduktion zur Veröffentlichung oder zu gewerblichen Zwecken ist bewilligungs- und gebührenpflichtig (Tel. 044 412 42 56). Die Stadt Zürich hat Geomatik + Vermessung mit der offiziellen Planausgabe beauftragt.

Widerrechtliches Verhalten wird verfolgt. © Amtliche Vermessung

Der Planauszug enthält die Elemente öffentlich-rechtlicher Eigentumsbeschränkungen gemäss § 5 KVAV nur teilweise. Ihre Gültigkeit resp. das Vorhandensein solcher Elemente ist bei den zuständigen Stellen abzuklären (Stadt Zürich; zuständige kantonale Ämterstellen).


Unterstrichene Katastrnummern bezeichnen noch nicht rechtsgültige Grundstücke.

Erstellt: 18.5.2011
Planauszug ohne Unterschrift

Stadt Zürich
Geomatik + Vermessung
Werdmühleplatz 3
8001 Zürich
Tel. 044 412 42 56



Frankentalerstrasse

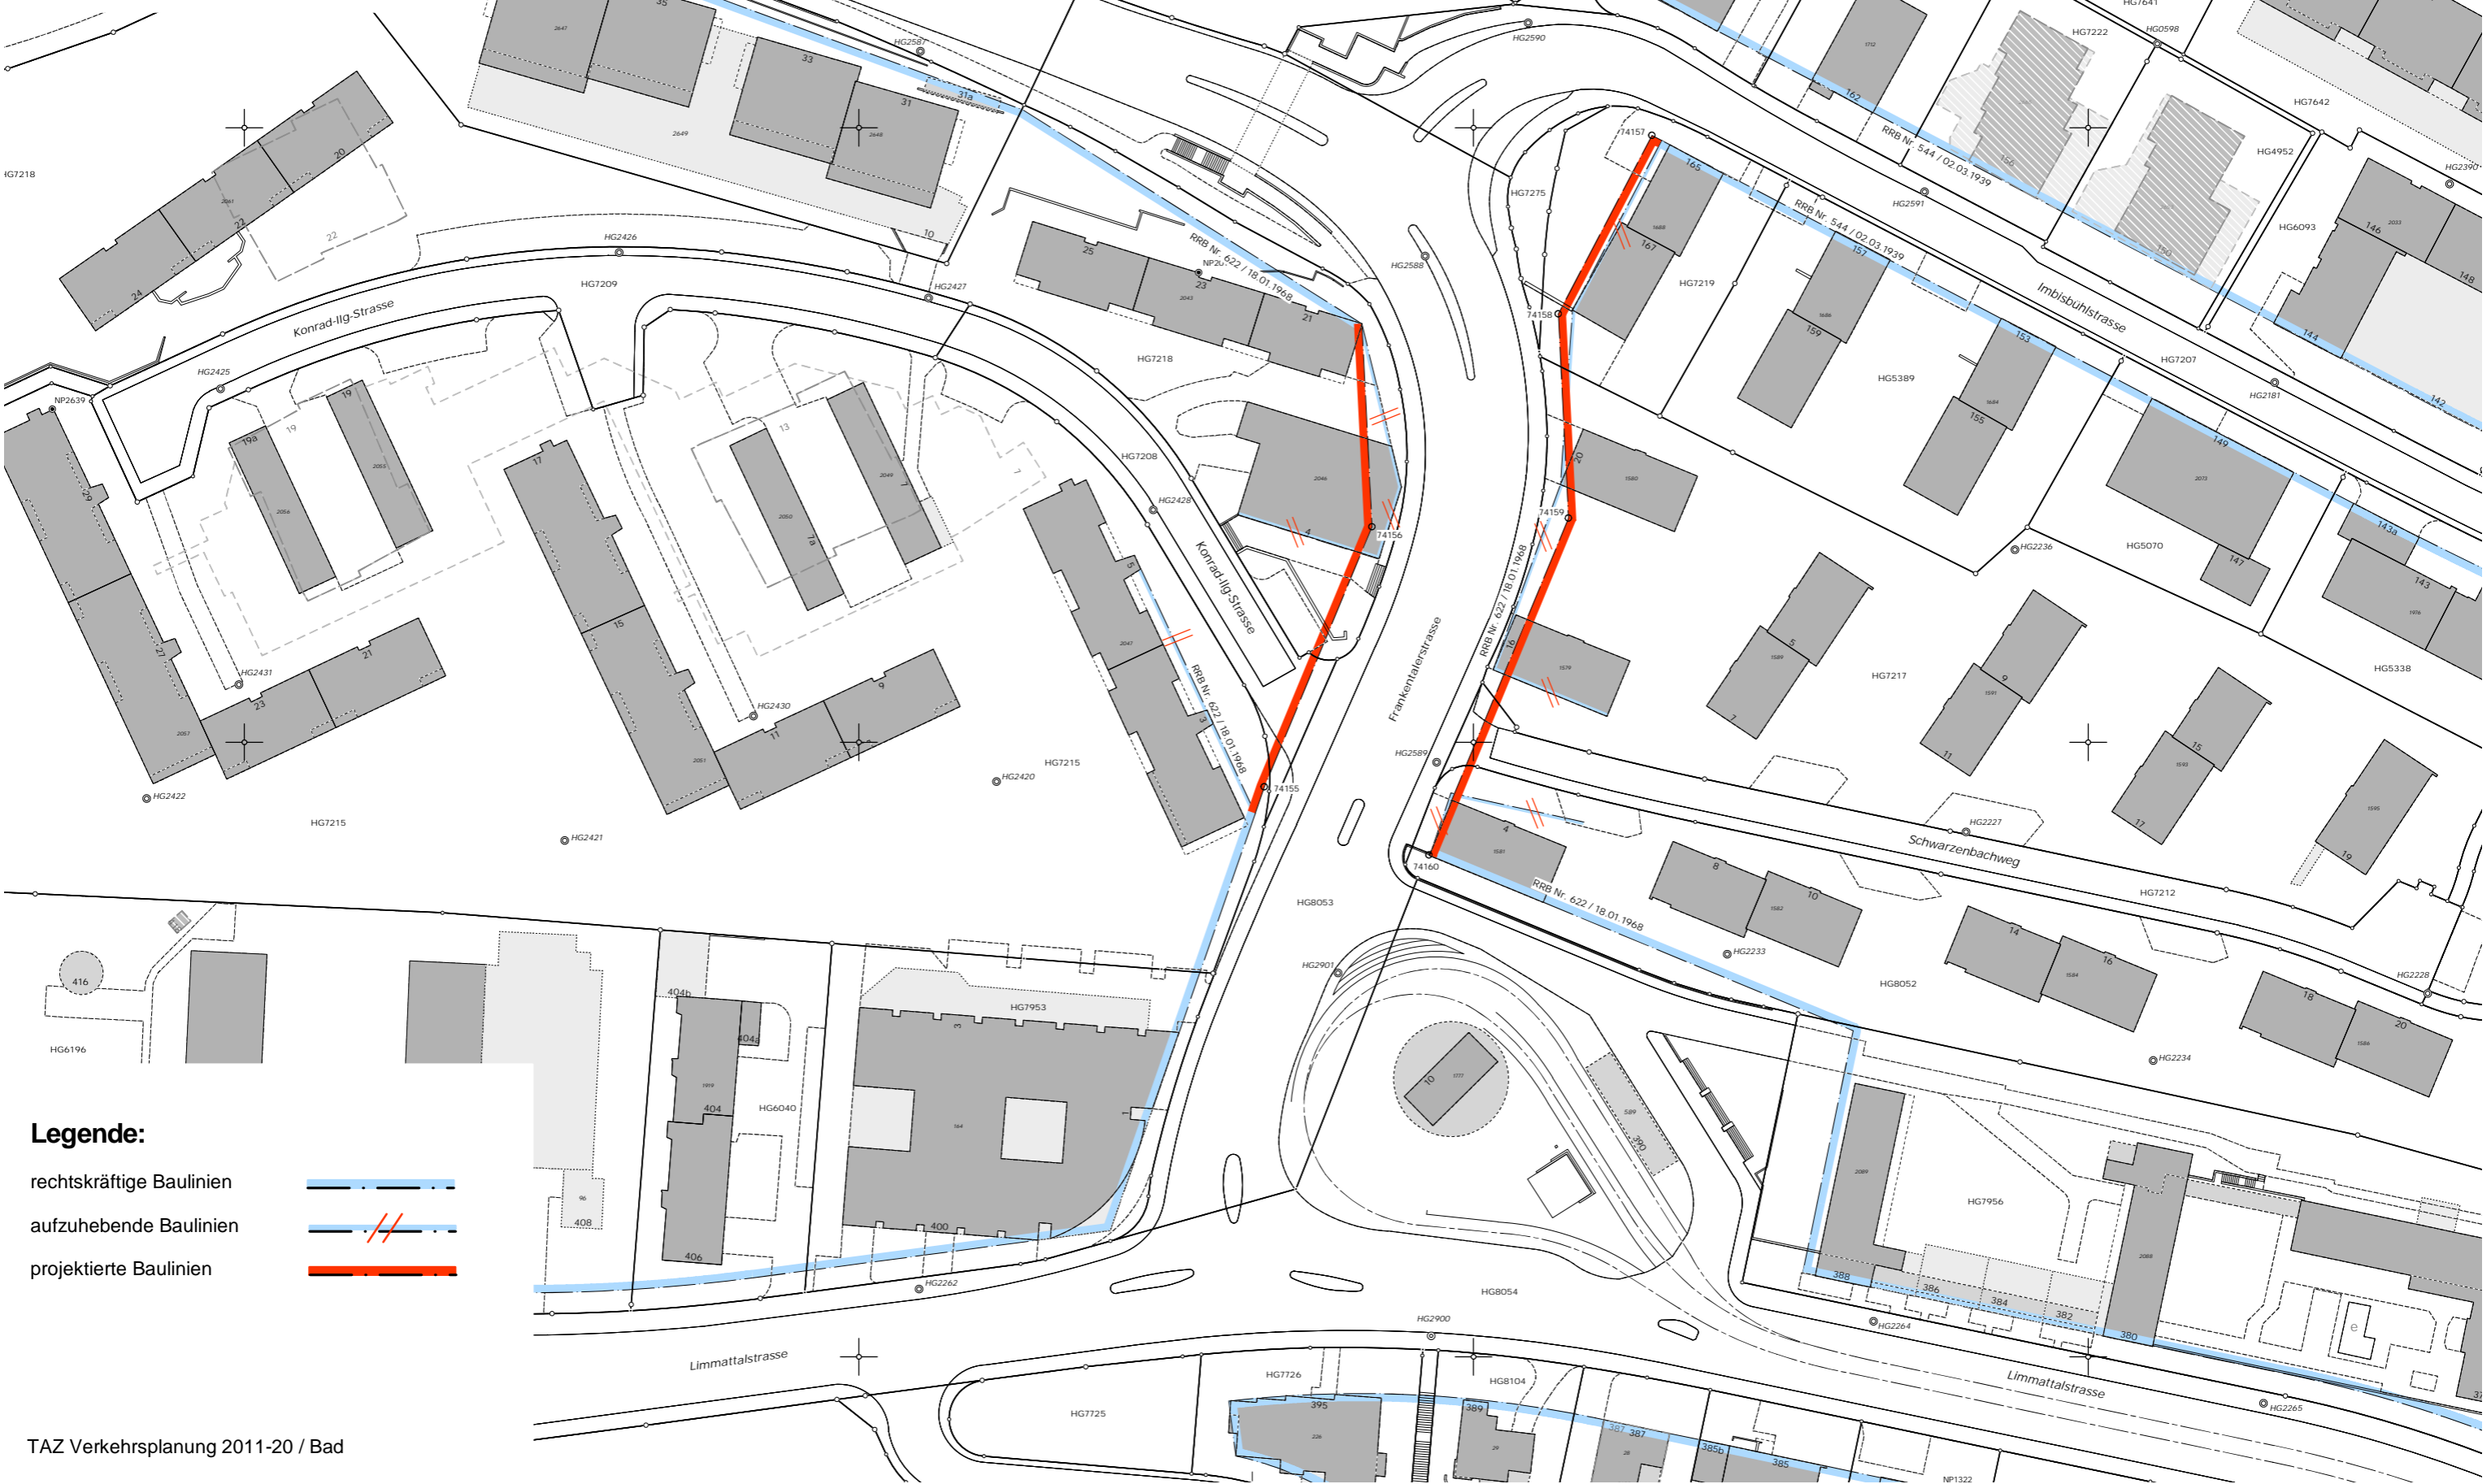

Legende:

- rechtskräftige Baulinien
- aufzuhebende Baulinien
- projektierte Baulinien