
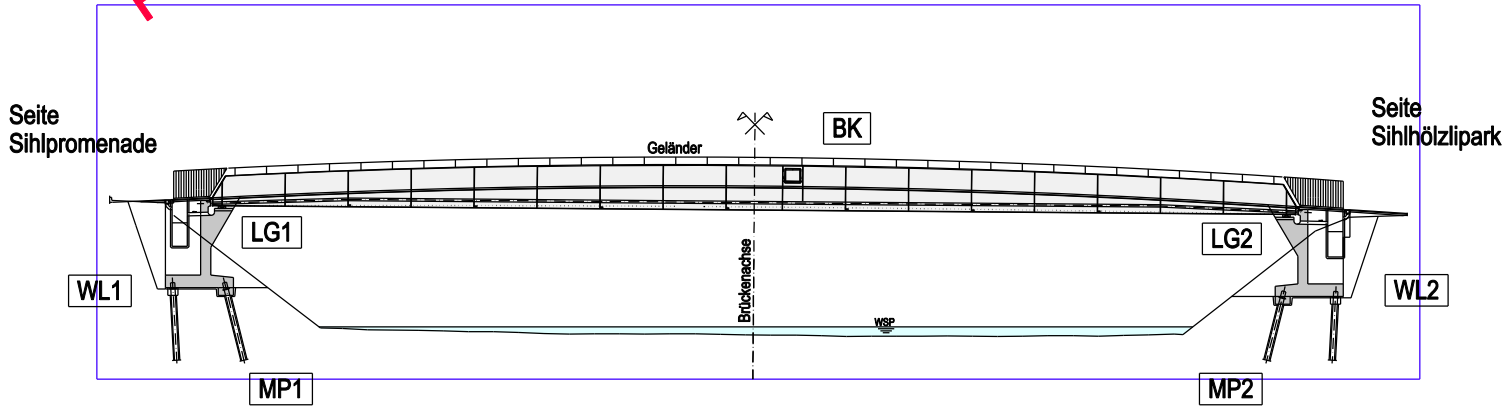



Bauwerksnummer <b>02 F/W 22</b>	Rad- und Fussgänger- steg über die Sihl	Bauwerksname <b>Herter Steg</b>	Erstellungsjahr: 2004 / 2005	 <b>Stadt Zürich</b> Tiefbauamt
			Instandsetzungsjahr:	

**Planbeispiel**


**Schnitt A-A**




**Schnitt B-B 1:100**

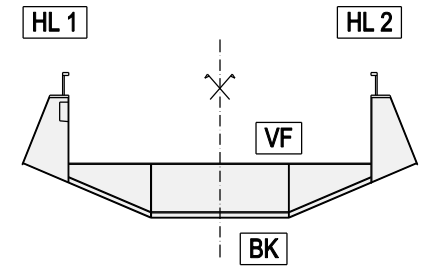

**Grundriss**

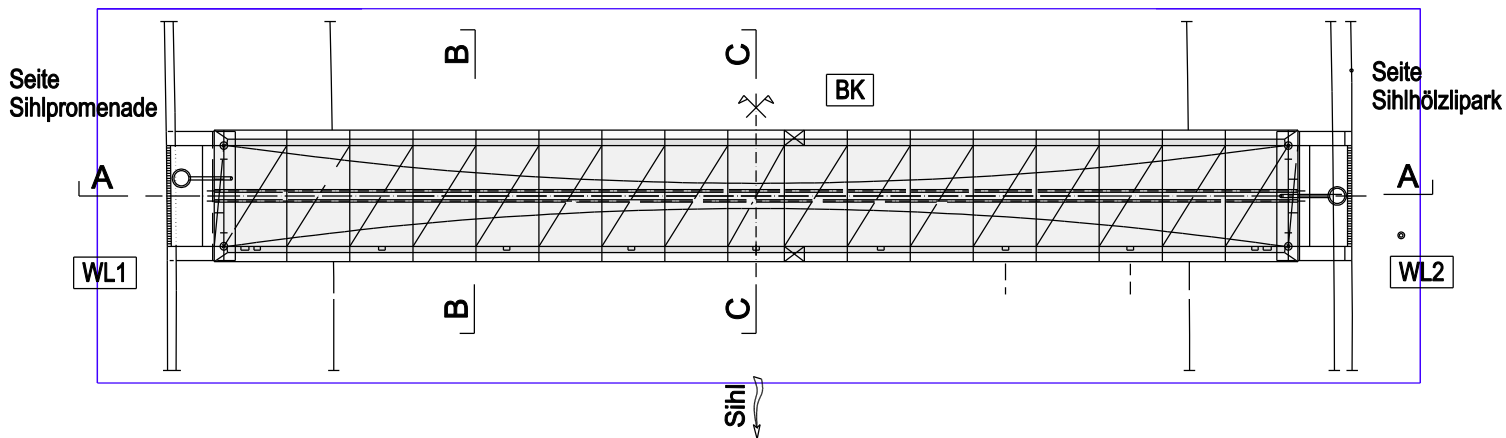

**Schnitt C-C 1:100**

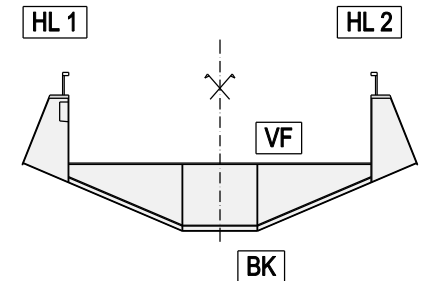

Erstellungsdatum / Visum:	05.08.2005	AA
Änderungsdatum / Visum:		