

Zürich, 23.01.2023

Baustellen-Information

Niederdorf / Oberdorf, Baufeld N2 (Bau-Nr. 19900)

An die Anwohnerinnen und Anwohner, die Geschäfte und Unternehmen, deren Mitarbeitende und Kundenschaft im **Bereich Limmatquai, Schiffflände und Utoquai**

Werkleitungsbauten im Bereich der Fahrbahn und des Tramtrasses

Sehr geehrte Damen und Herren


Mit den Bauarbeiten für das Projekt «19900 Niederdorf / Oberdorf, Baufeld N2» wurde planmässig gestartet. Aus Sicherheitsgründen sowie aufgrund der lokal engen Platzverhältnisse, sind einige wenige Arbeiten nahe des Tram- und Strassenverkehrs, siehe Rückseite, nur in Nachtarbeit ausführbar.

Diese Arbeiten erfolgen vorerst in der **Nacht von Freitag, 27. Januar 2023 (ca. 20.00 Uhr) auf Samstag, 28. Januar 2023 (ca. 07.00 Uhr)**.

Während dieser Zeit muss mit Baulärm gerechnet werden.

Zusammen mit der beauftragten Bauunternehmung sind wir bestrebt, die Arbeiten speditiv auszuführen und die Störungen auf ein Minimum zu reduzieren. Für Ihre Nachsicht und Ihre Geduld danken wir Ihnen im Voraus. Bei Fragen steht Ihnen die örtliche Bauleitung gerne zur Verfügung.

Freundliche Grüsse

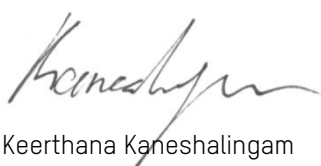


Keerthana Kaneshalingam

Gesamtprojektleiter:
Stadt Zürich Tiefbauamt
Beat Vogler
beat.vogler@zuerich.ch

Örtliche Bauleitung:
Emch+Berger AG Zürich
Keerthana Kaneshalingam
keerthana.kaneshalingam@emchberger.ch
058 451 74 50

Bauherrenunterstützung:
TBF + Partner AG
Torsten Wenk
wen@tbf.ch

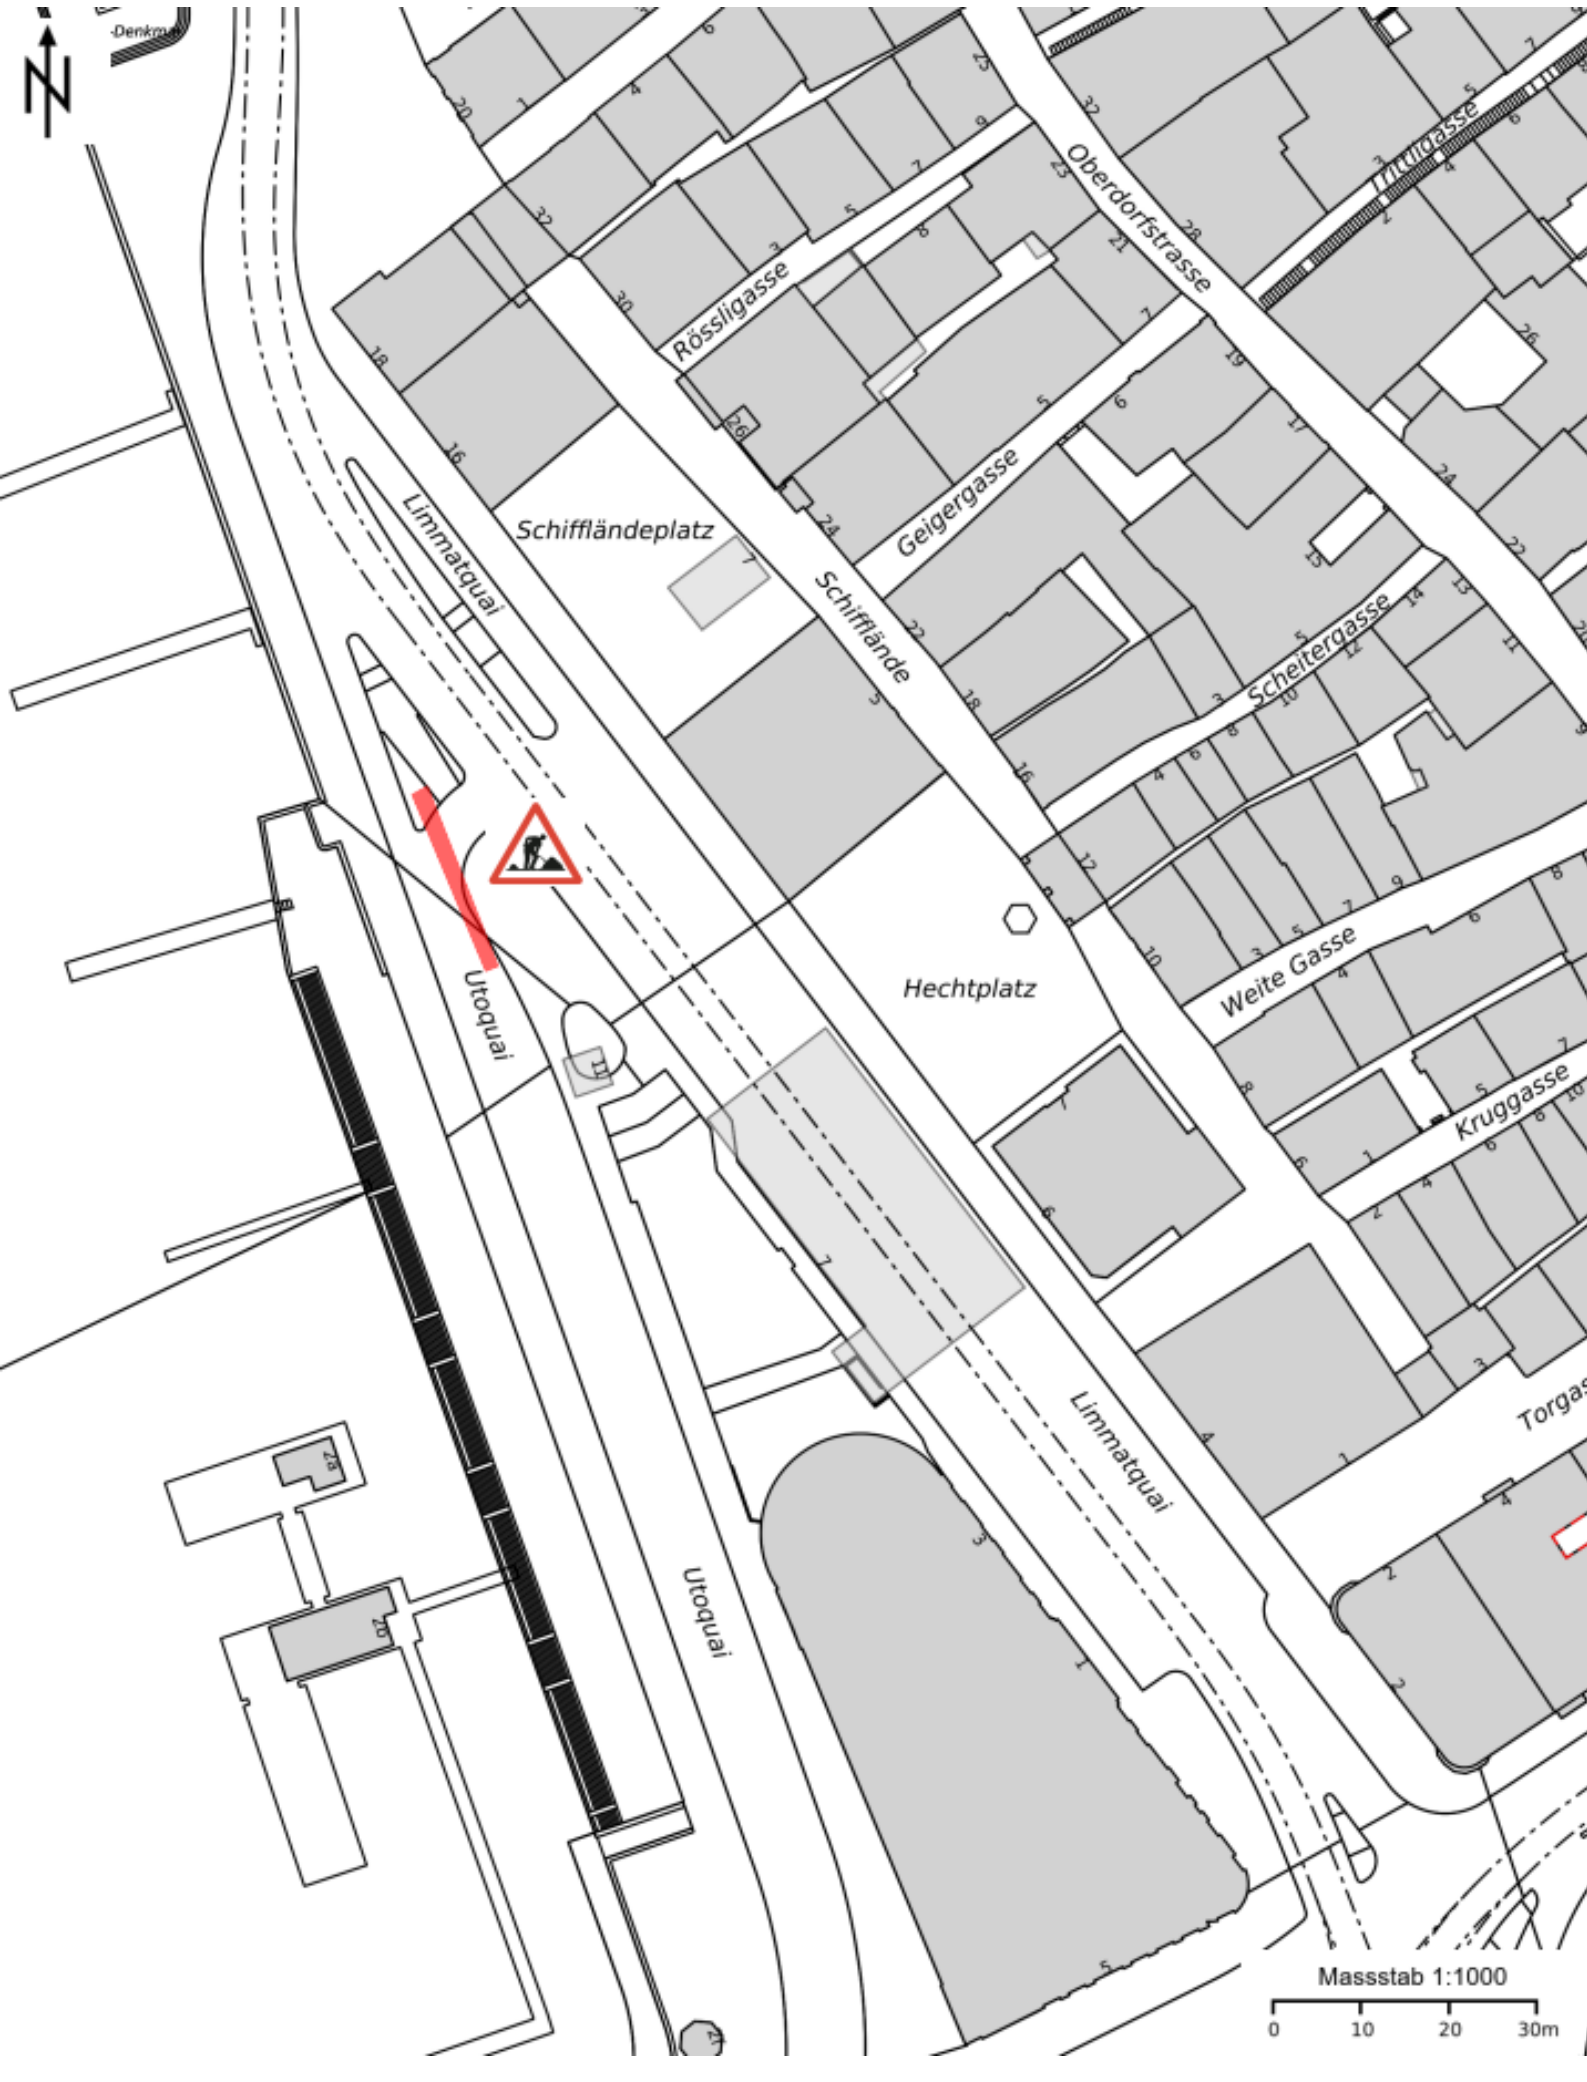

Denkm

Limmatquai

Schifffländeplatz

Rössligasse

Geigergasse

Oberdorfstrasse

Scheitergasse

Schiffflände

Hechtplatz

Weite Gasse

Kruggasse

Utoquai

Limmatquai

Torgasse

Utoquai

Massstab 1:1000

0 10 20 30m