



An die Hauseigentümerinnen  
und Hauseigentümer sowie  
an die Anwohnerinnen und  
Anwohner der Holbrigstrasse

Zürich, 07. März 2024

## Holbrigstrasse, Bereich Segantinistrasse 74 bis Benedikt- Fontana-Weg 12 Sanierung der Wasserverteilleitung

Sehr geehrte Damen und Herren

Die Wasserverteilleitung mit einem Durchmesser von 125 mm in der Holbrigstrasse zwischen der Segantinistrasse 74 und Benedikt-Fontana-Weg 12 muss erneuert werden.

Geplant ist, mit diesen **Bauarbeiten am 11. März 2024 zu beginnen**. Die gesamten Arbeiten sollten inkl. Deckschicht bis am **19. April 2024 abgeschlossen sein**. Wir werden die Zugänge zu den Liegenschaften sicherstellen sowie anfallende Immissionen so gering wie möglich halten. Mit kurzfristigen Behinderungen muss jedoch gerechnet werden.

Der Durchgang der Holbrigstrasse im markierten Bereich, ist bis zum Abschluss dieser Arbeiten gesperrt, eine Fussgängerumleitung wird durch das DAV signalisiert.

Die **Versorgung der umliegenden Liegenschaften mit Trinkwasser** ist über die gesamte Bauzeit **sichergestellt**.

Die Wasserversorgung Zürich - eine Dienstabteilung der „Stadt Zürich“ - dankt Ihnen vorab für Ihr Verständnis.

Mit freundlichen Grüssen


Urs Trepp  
Leiter Netzdienst

**Ansprechpartner:**

**Wasserversorgung Zürich**  
Netzmeister, Raphael Ulmi  
Bürozeit 10:30 bis 12:00 Uhr  
Tel: 044 415 23 34

**Bauleitung**  
Ingenieurbüro Emch und Berger  
Keerthana Kaneshalingam  
Tel: 058 451 74 99

**Detailplan auf der Rückseite:**

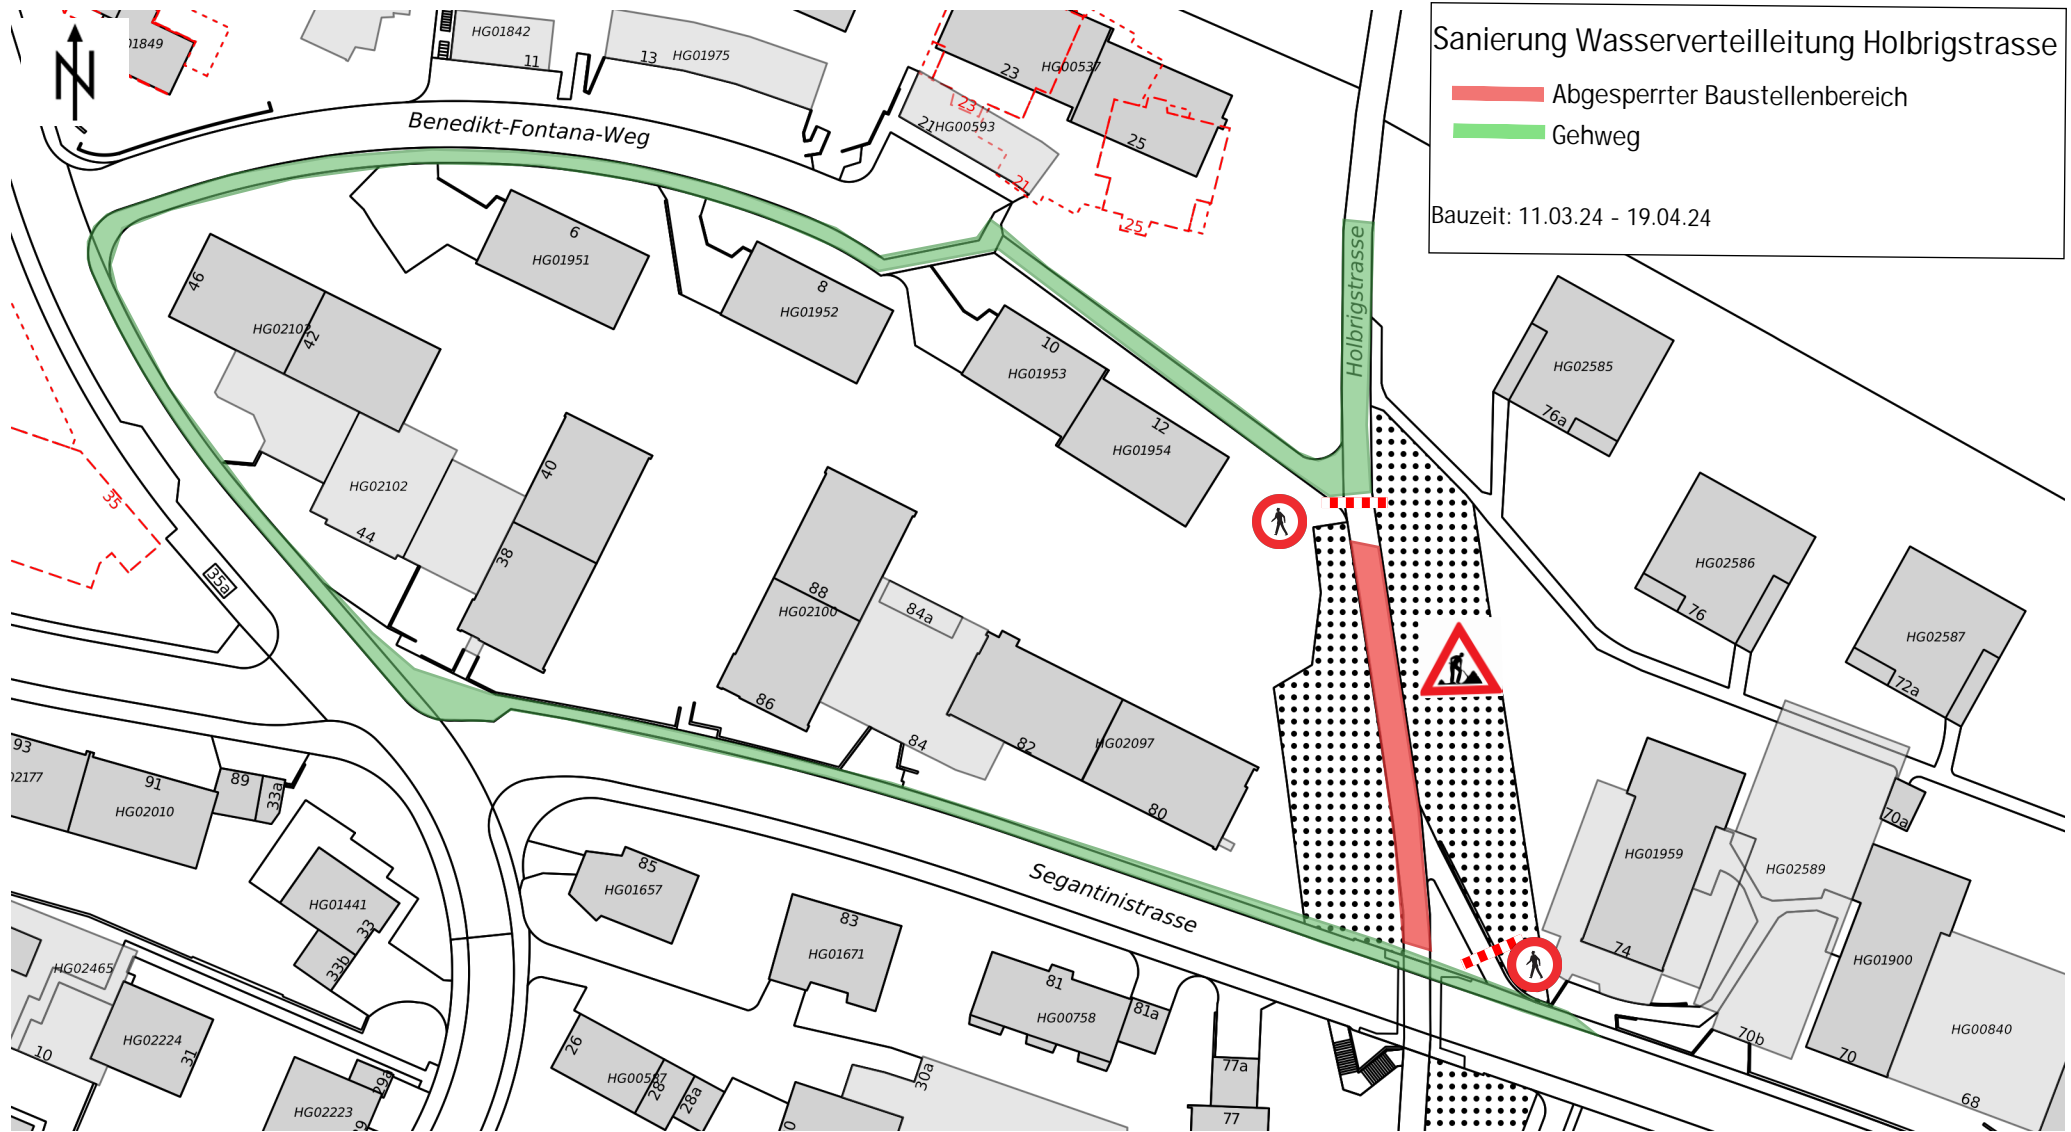

Sanierung Wasserverteilung Holbrigstrasse

- ▬ Abgesperrter Baustellenbereich
- ▬ Gehweg

Bauzeit: 11.03.24 - 19.04.24

Masstab 1:1000

