

Stadt Zürich
Tiefbauamt

Ausgeführtes Bauwerk

Planstrasse
Musterstrasse bis Haus Nr. 39

Strassenbau
Werkleitungen / Kanalbau


Situation 1 : 200

Partner: ERZ Entsorgung + Recycling Zürich, Wasserversorgung Zürich, Dienstabteilung Verkehr, Grün Stadt Zürich

Projektiert durch: **Stadt Zürich Tiefbauamt**, Planung + Projektierung, TPA Werdmühleplatz 3, 8001 Zürich, Telefon 044 412 42 12

Ausfertigung für: []

Bearb. / Gepr. WXY / UVZ	Datum 22.10.2014	Format 30 / 116	TAZ Bau - Nr. 05000	Plan - Nr. 05000 - 01
TAZ Projektleitung ABC	Änderungen	Dateipfad L:\08_Projekte\01_Projekt\05040_Planstrasse\1PR1\0_Plan\04_Ausgeföhrtes Bauwerk		

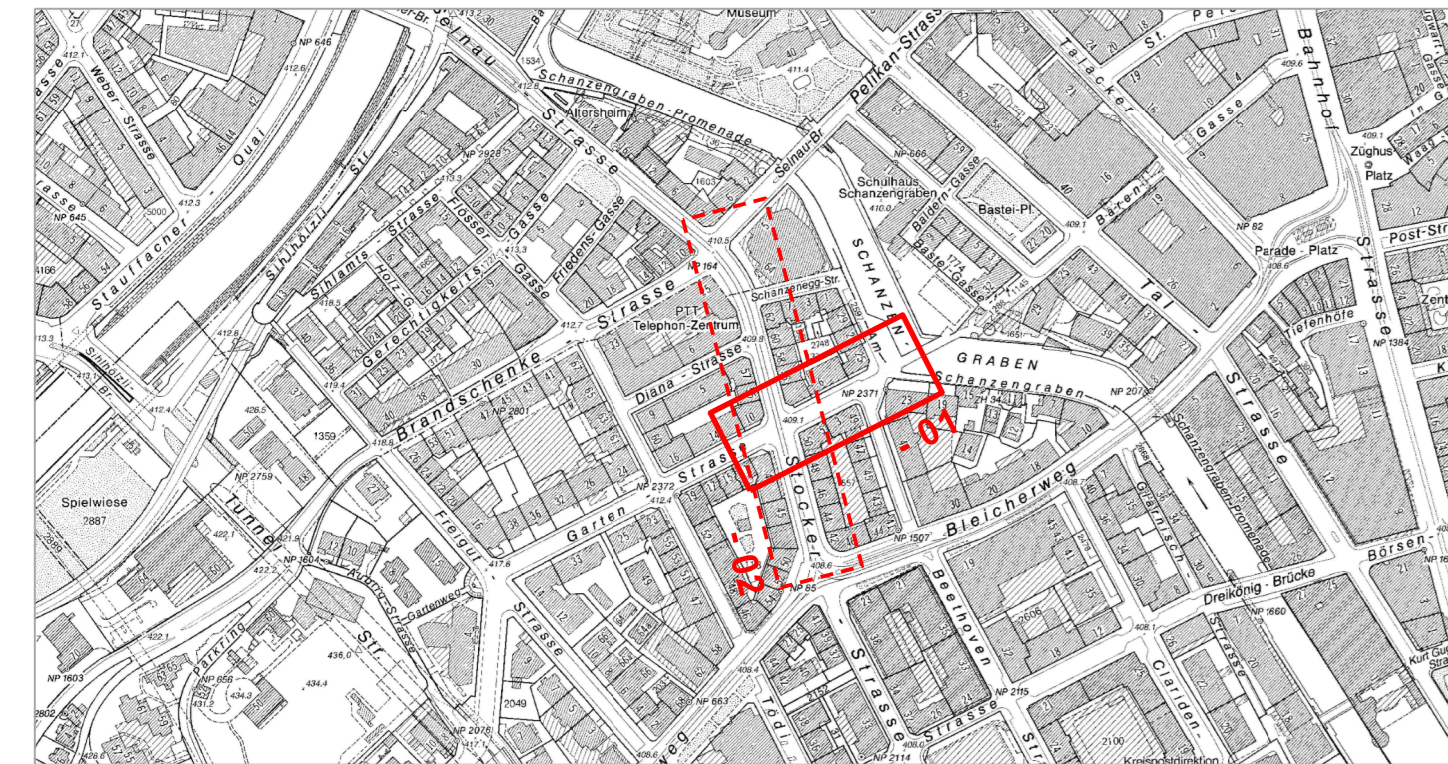

- Legende:**
- Randstein 15/19x25 (TED Norm 16.21)
 - - - Randstein abgesenkt und gestürzt (TED Norm 16.23)
 - - - Randstein abgesenkt (TED Norm 16.24)
 - - - Randstein abgesenkt (TED Norm 16.25)
 - - - Randstein abgesenkt und gestürzt (TED Norm 16.36)
 - - - Bundstein (TED Norm 16.51)
 - - - Belagsgrenze
 - Strassenablauf in der Fahrbahn (TED Norm 13.51)
 - Baumkranz (Einfassung: Bundstein) (TED Norm 18.01)
 - neuer Kanal
 - neue Werkleitungen
 - best. Werkleitungen

85 m'	AC 8 N 2,5 cm AC T 16 N 4,5 cm RCB ausgleichen -10,0 cm Total -17,0 cm	220 m'	AC 11 N 4,0 cm AC T 22 N 9,0 cm RCB ausgleichen 15,0 cm Total 28,0 cm
155 m'	AC 8 N 2,5 cm AC T 16 N 4,5 cm RCB ausgleichen -10,0 cm Total -17,0 cm	630 m'	AC 11 N 4,0 cm AC T 22 N 9,0 cm RCB 0/45, OC 85 50,0 cm Total 63,0 cm
180 m'	AC 8 N 2,5 cm AC T 16 N 4,5 cm RCB 0/45, OC 85 45,0 cm Total 52,0 cm	20 m'	Baumkranz
105 m'	AC 8 N 2,5 cm AC T 16 N 7,0 cm RCB 0/45, OC 85 45,0 cm Total 54,5 cm		

Nachfolgende Tabelle nur bei Staatsbeiträgen:

Flächenaufteilung	Kanton Zürich Belagsaufbau und Fundation Baupauschale	Kanton Zürich Belagsersatz Unterhaltspauschale	Stadt Zürich	
Strassenflächen	000 m ²	220 m ²	630 m ²	850 m ²
Gehwegflächen	000 m ²	85 m ²	440 m ²	525 m ²
Total	000 m ²	305 m ²	1070 m ²	1375 m ²

