


		Zubringerdienst gestattet
		Zubringerdienst gestattet
		Zubringerdienst gestattet
		Zubringerdienst gestattet
		Bauphase 1.5 und 2.5

jeweils

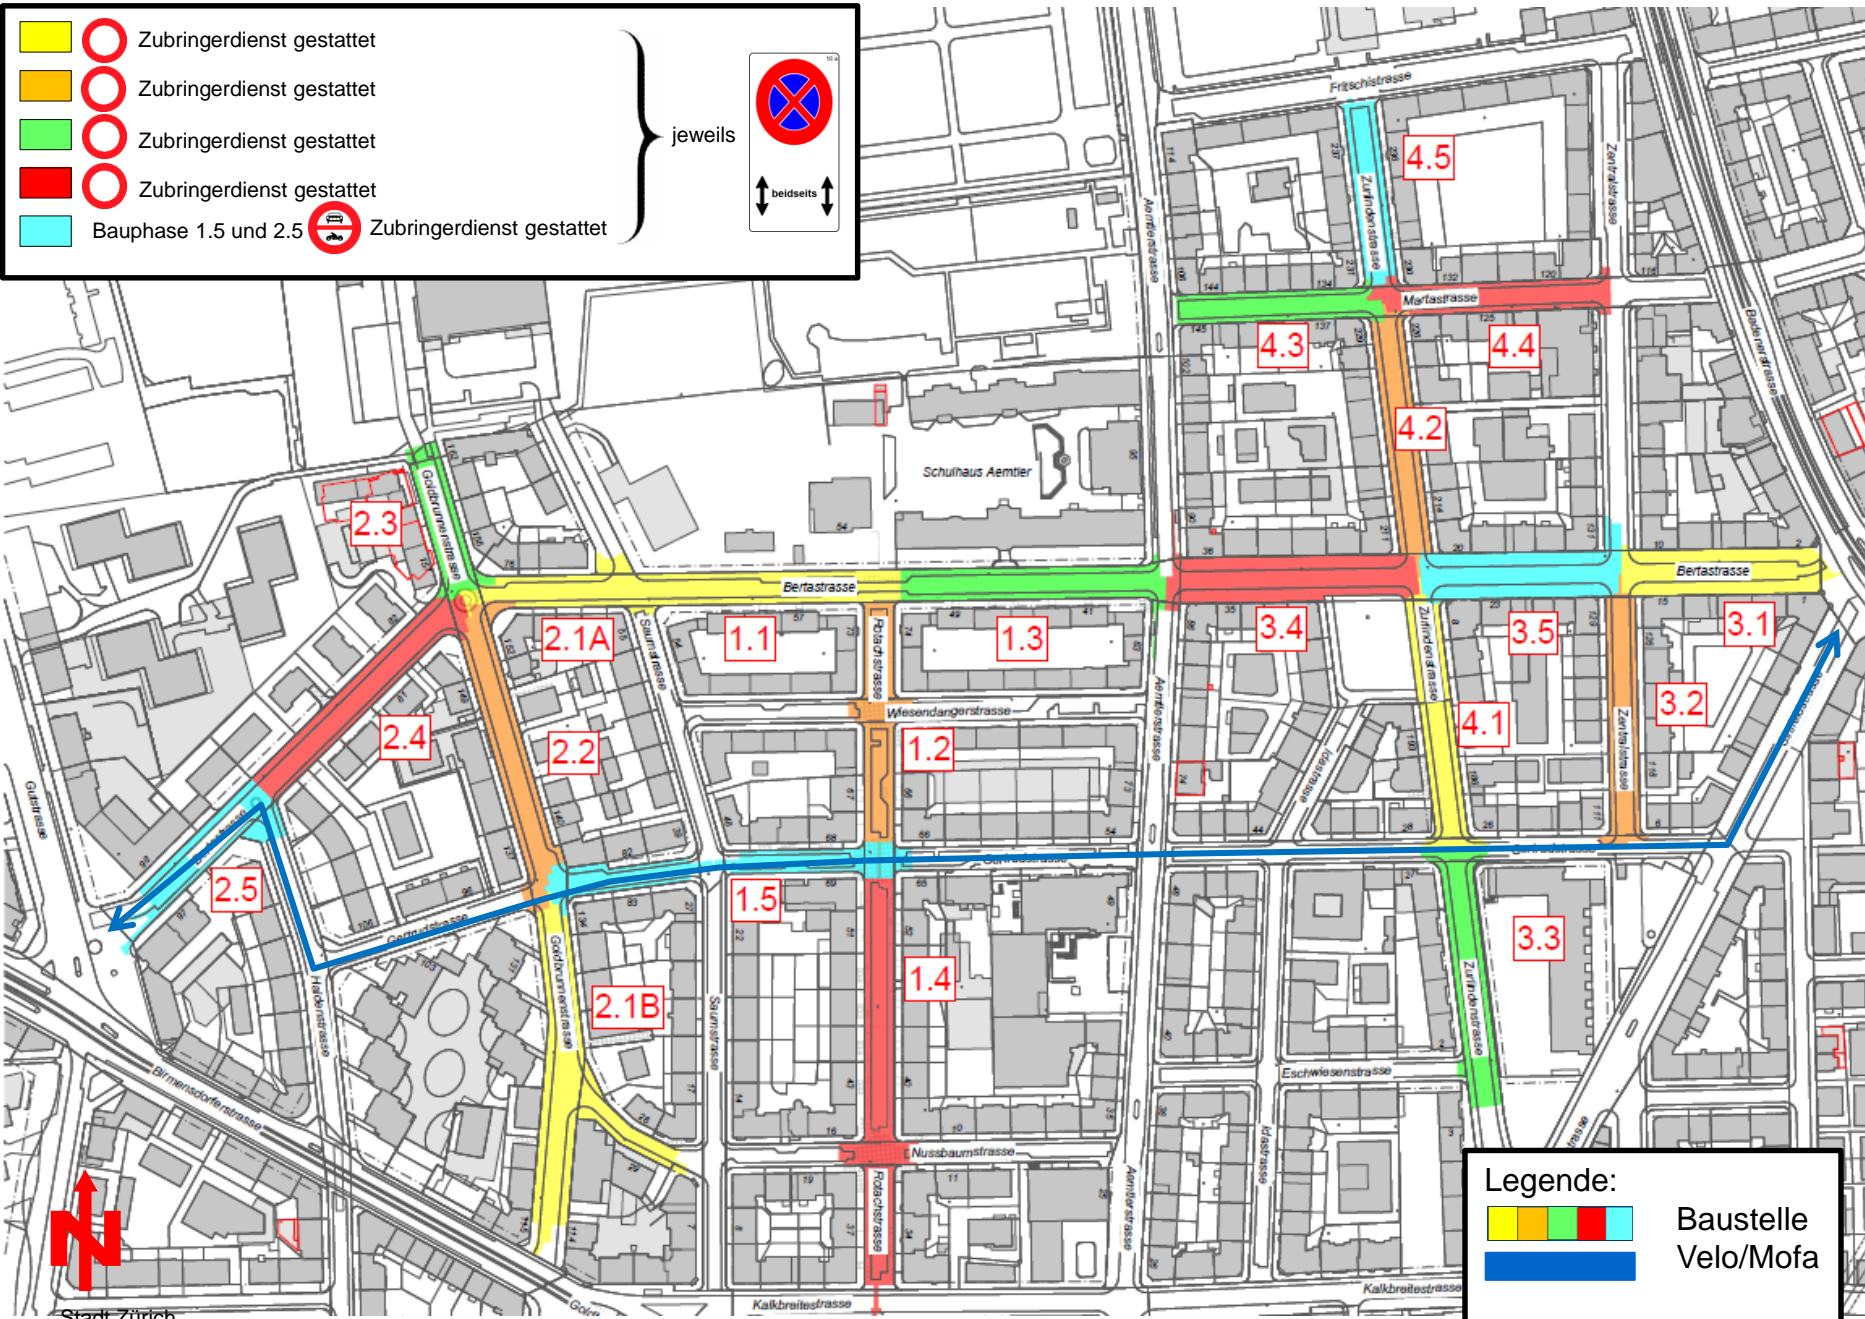

Legende:

	Baustelle
	Velo/Mofa