



## Verfügung

Zürich, 18. April 2024

Geschäfts-Nr. 1086298

Gestützt auf Art. 3 des Bundesgesetzes über den Strassenverkehr (SVG) vom 19.12.1958, die eidgenössische Verordnung über die Strassensignalisation (SSV) vom 5.9.1979, § 27 der Verordnung über den Vollzug des Strassensignalisationsrechts des Bundes (Kantonale Signalisationsverordnung) vom 21.11.2001, Art. 3 lit. b der Vorschriften über den Vollzug des Strassensignalisationsrechts des Bundes (Städtische Signalisationsvorschriften) vom 20.8.2008 (AS 551.320),

verfügt die Direktorin der Dienstabteilung Verkehr:

### **Temporäre Verkehrsvorschriften, Kreis 1**

- 1 Wegen Abbrucharbeiten an der Fassade einer Hochbaustelle ergeht für die nachgenannte Strasse ab 2. Mai 2024 bis Mitte September 2024 folgende Verkehrsvorschrift:

#### **Bäregasse Fahrverbot**

Der Verkehr mit Fahrzeugen ist verboten:  
zwischen der Talstrasse und dem Talacker.

- 2 Die Verkehrsvorschrift wird mit dem Aufstellen der Signale, beziehungsweise mit dem Anbringen der Markierungen, rechtsverbindlich.
- 3 Die Verfügung und ein Übersichtsplan zum geplanten Vollzug der Verkehrsvorschriften können im elektronischen Amtsblatt eingesehen werden.
- 4 Der Vollzug obliegt der Dienstabteilung Verkehr.
- 5 Ziffern 1, 2 und 3 werden im Städtischen Amtsblatt unter der Überschrift **«Temporäre Verkehrsvorschriften, Kreis 1»** am 24. April 2024 veröffentlicht.




2/2




6 Mitteilung an die Stadtpolizei, [stp-kommandokanzlei@zuerich.ch](mailto:stp-kommandokanzlei@zuerich.ch) und an die Dienstabteilung Verkehr.

Direktorin der Dienstabteilung Verkehr

Esther Arnet

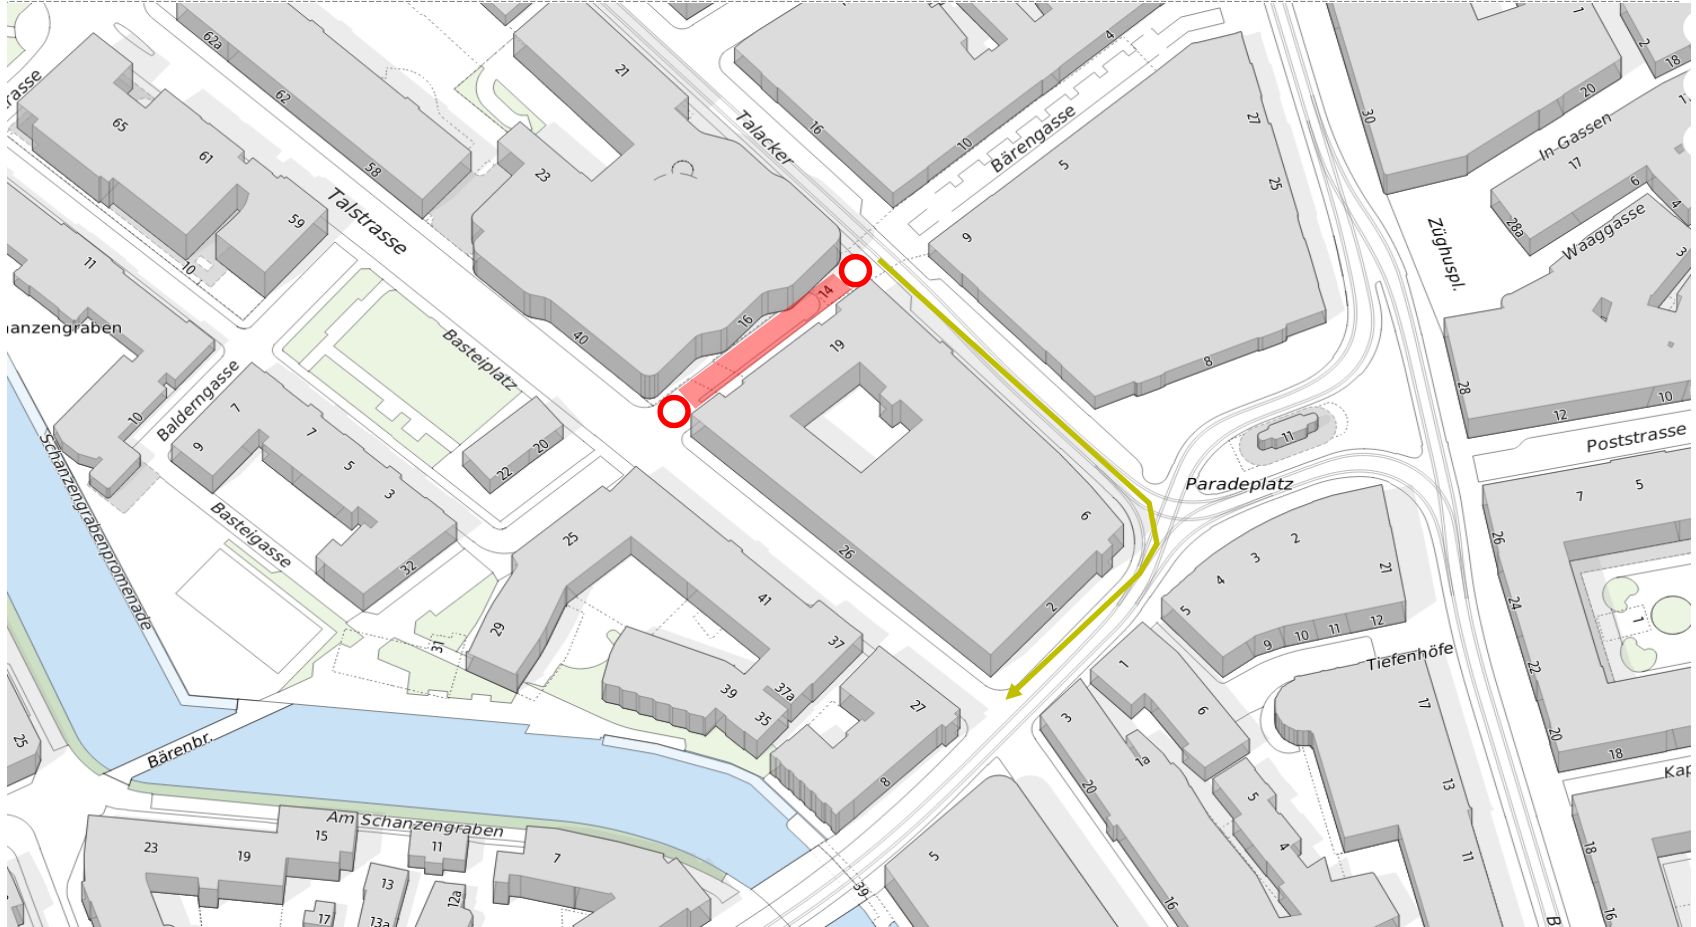
# Geplanter Vollzug






Legende:	
	Baustelle
	Velo
	MIV

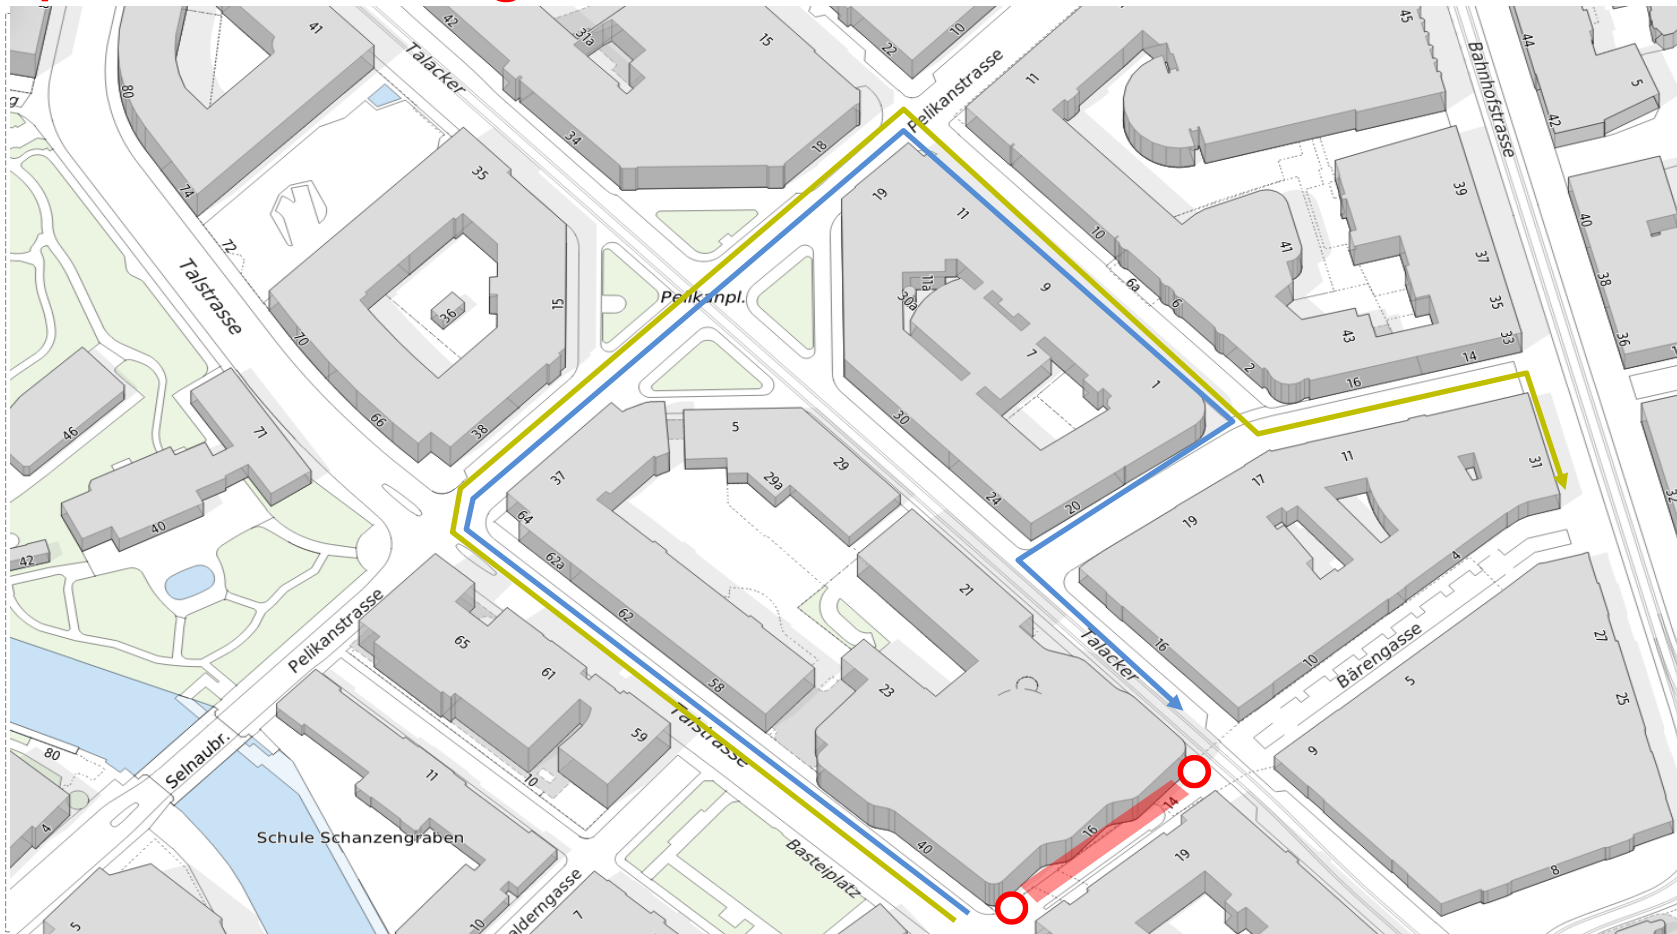

# Geplanter Vollzug



Legende:	
	Baustelle
	Velo
	MIV

