LEGENDE HEIZUNG/LUEFTUNG/SANITAER

MEDIEN

- APPARATE HEIZUNG
- APPARATE LUEFTUNG
- APPARATE SANITAER
- APPARATE KAELTE
- AUSSENLUFT (AU)
- ZULUFT (ZU)
- ABLUFT (AB)
- UMLUFT (UM)
- FORTLUFT (FO)
- RADIATOREN
- RADIATOREN BESTEHEND
- HEIZUNG VORLAUF (HVL)
- HEIZUNG RUECKLAUF (HRL)
- KAELTE VORLAUF (KVL)
- KAELTE RUECKLAUF (KRL)
- RUECKKUEHLUNG VORLAUF (RVL)
- RUECKKUEHLUNG RUECKLAUF (RRL)
- WRG VORLAUF (WVL)
- WRG RUECKLAUF (WRL)
- WARMWASSER (WW)
- ZIRKULATION (Z)
- KALTWASSER RED.-DRUCK (KWRD)
- KALTWASSER NETZDRUCK (KVND)
- KALTWASSER ENTHAERTET (KWE)
- KALTWASSER OSMOSE (KWO)
- GRAUWASSER (GW)
- SCHMUTZWASSER (WAS)
- REGENWASSER (WAR)
- LEITUNGEN EINGELEGT
- ERDGAS (GAS)
- OELLEITUNG (OEL)
- DRUCKLUFT (DL)

DAEMMUNG

HEIZUNG:
- 3/8" - 1/2" = 50mm
- 3/4" - 5/4" = 60mm
- 11/2" - 2" = 80mm
- Ø76 - Ø89 = 80mm

SANITAER:

WARMWASSER Ø15 - Ø18 = 40mm
Ø22 - Ø35 = 50mm
Ø42 - Ø54 = 60mm

KALTWASSER = 30mm
REGENWASSER = 30mm

LEITUNGEN IM BODENWAND= 9mm

LUEFTUNG:
THERMISCH MIT DAMPFSPERRE 25mm
15mm

FEUERSCHUTZ F30 / 50mm
F60 / 80mm

LAGEN

HEIZUNG / SANITAER:
1. LAGE +_ cm
2. LAGE +_ cm
3. LAGE +_ cm
4. LAGE +_ cm

LUEFTUNG:
a ukD
Achse Rohr + ca cm ab UKD
a cm

LUEFTUNG:
a ukD
OK Kanal + a cm ab UKD
a cm
1 x Kanalhoehe

ABWASSER:
a ukD
Sole Rohr + a cm ab UKD
a cm

ELEKTRO:
a ukD
UK Schale + a cm ab UKD
a cm

BEZEICHNUNG DER MEDIEN:

HEIZUNG / SANITAER:
Aussendurchmesser mit Isolation in [mm]
Dimension
3/8"/81

LUEFTUNG
Dimension
Luftmenge [m3/h]
Geschwindigkeit [m/s]
ø12,5
1302,9

PLANKOPF
GEBÄUDETECHNIK

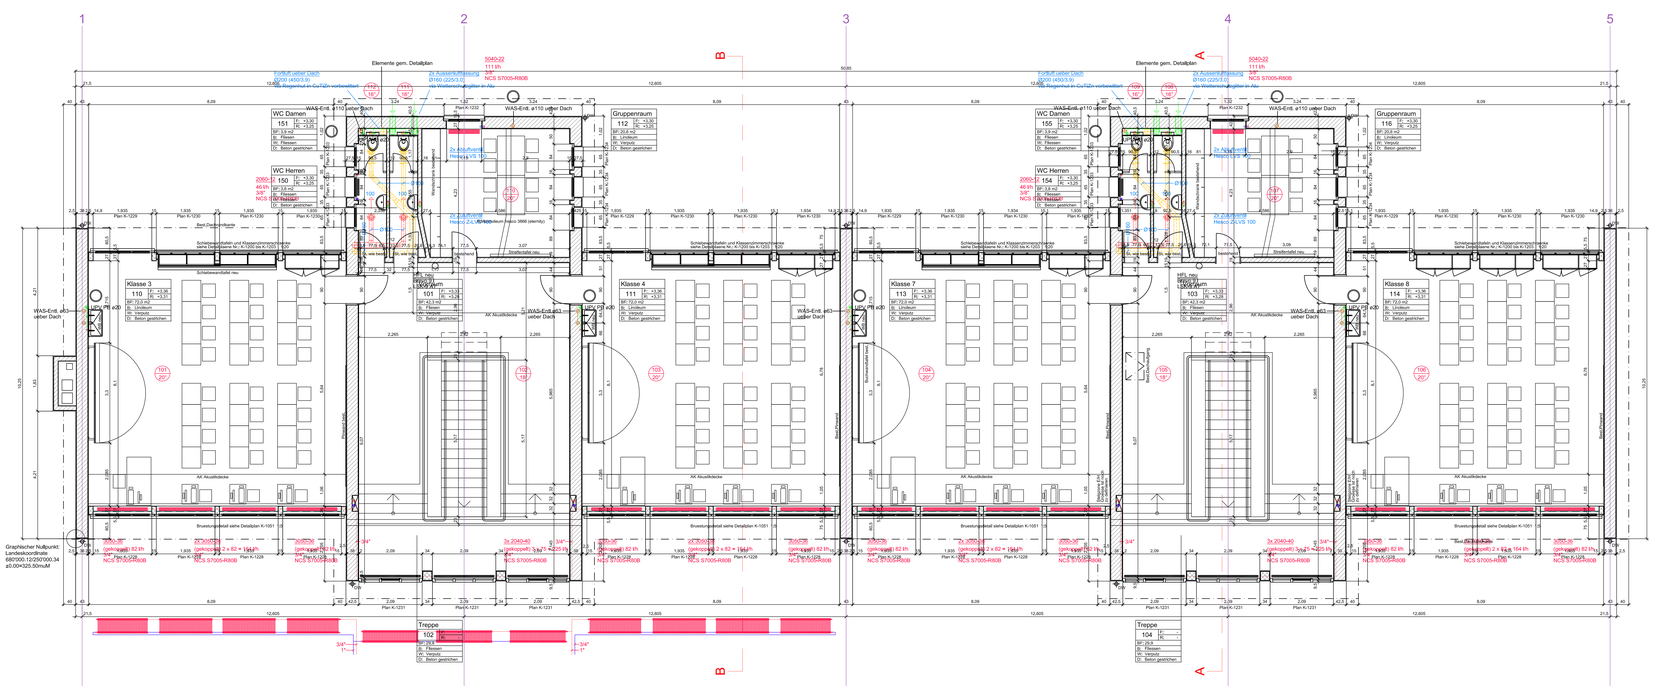

Stadt Zürich
Amt für Hochbauten

Stadt Zürich
Amt für Hochbauten
Lindenhofstrasse 21
Postfach, 8021 Zürich

Tel. 044 412 11 11
stadt-zuerich.ch/hochbau

Schulanlage XY
Gesamtsanierung

Adresse
PLZ Zürich-Kreis

Grundriss
1. Obergeschoss

M 1:50

Plan-Nr.	503	Bruestat-Nr.	00000-00
Grösse	1864,84	Auftrag/BAV	1234.PM/00100
Planungsbüro	Beispielbüro	Adresse, PLZ Ort	Beispielstrasse 123, 8000 Zürich
Erstellung	18.01.24/MH	Status	Revision
Dateiname	00000-00_A-GR-001-050-503Ma.dwg		
Grundlagen/Genehmigt	Stadt Zürich verlieren durch Innostellen Stadt Zürich oder Liegenschaften Stadt Zürich		

Bauherrschaft: Stadt Zürich

vertreten durch: Amt fuer Hochbauten
Amtshaus **B**
Lindenhofstrasse 21
8001 Zuerich

Projektverfasserin: Büro xy
Projektleitung
Adresse
PLZ Ort

Fliezhafter Logo Projektverfasser/Planer

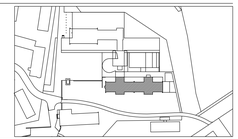

Architektur, Bauleitung	Büro xy Adresse PLZ Ort T E-Mail	Projektleitung Vorname, Name M T E-Mail	Bauleitung Vorname, Name M T E-Mail
Elektroplanung	Büro xy Adresse PLZ Ort T E-Mail	Projektleitung Vorname, Name M T E-Mail	Bauleitung Vorname, Name M T E-Mail
Baumgenieure	Büro xy Adresse PLZ Ort T E-Mail	Projektleitung Vorname, Name M T E-Mail	Bauleitung Vorname, Name M T E-Mail
Sanitärplanung	Büro xy Adresse PLZ Ort T E-Mail	Projektleitung Vorname, Name M T E-Mail	Bauleitung Vorname, Name M T E-Mail
Heizungsplanung	Büro xy Adresse PLZ Ort T E-Mail	Projektleitung Vorname, Name M T E-Mail	Bauleitung Vorname, Name M T E-Mail

Index	Datum	Visum	Änderungen
A			
B			
C			
D			
E			
F			