




Beschluss Gemeinderat Stadt Zürich, GRB Nr. 4541 vom 28. November 2001

Bau- und Zonenordnung

Sonderbauvorschriften Stadion Zürich

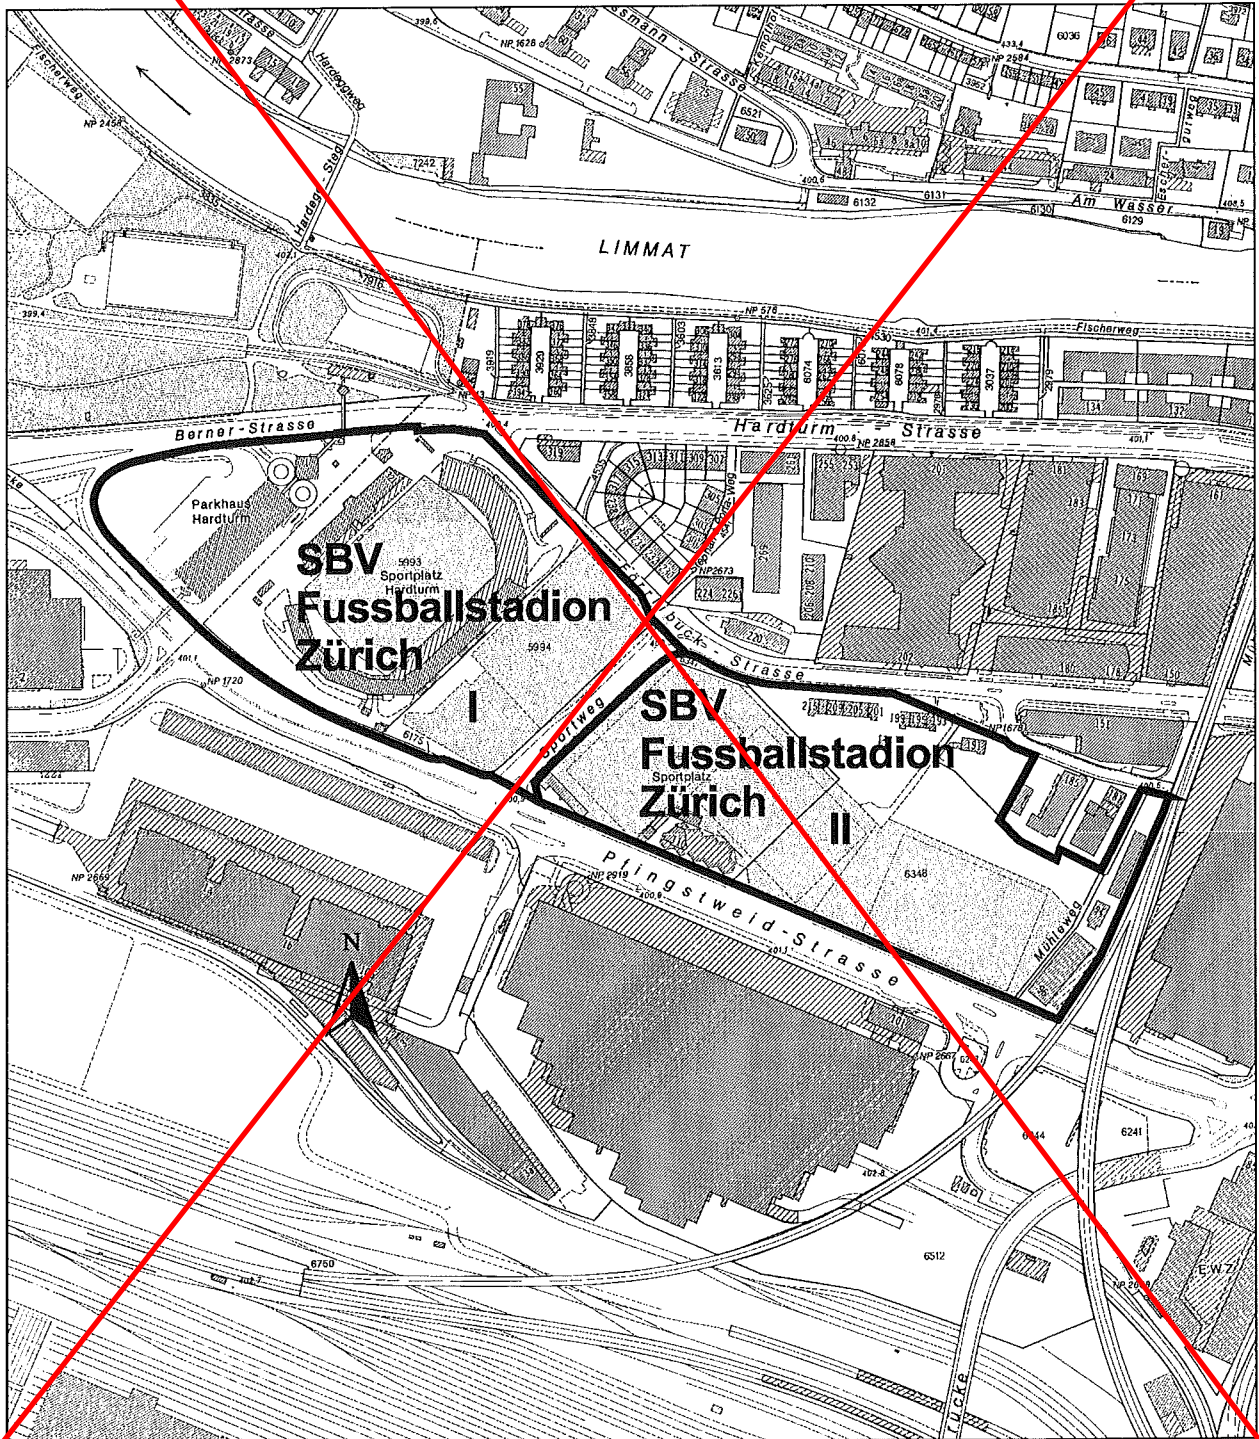

Druck: 24.01.2002/afszia

Masstab 1:5'000

© Plangrundlage: Bewilligung Vermessungsamt der Stadt Zürich 28.01.1998

© Zonenplan: Amt für Städtebau der Stadt Zürich 24.01.2002