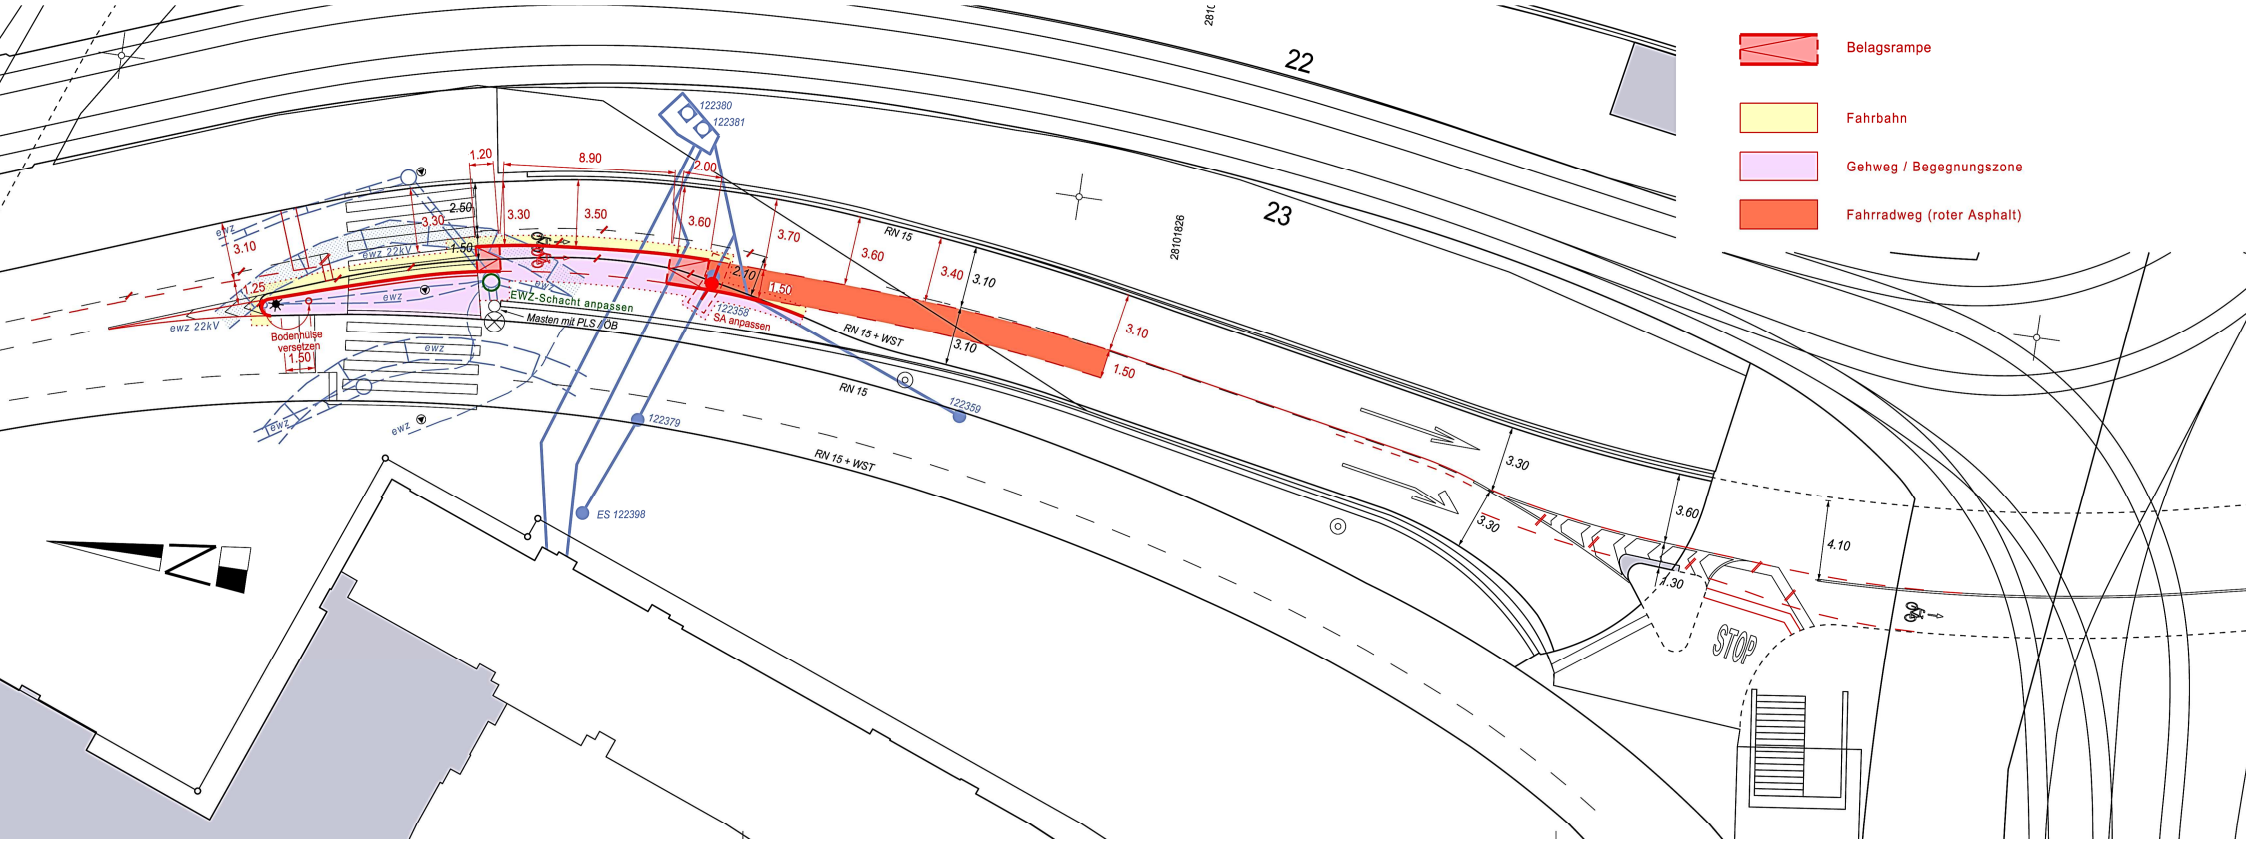
Belagsrampe
Fahrbahn
Gehweg / Begegnungszone
Fahrradweg (roter Asphalt)
22
23
RN 15
RN 15 + WST
EWZ-Schacht anpassen
Masten mit PLS / OB
SA anpassen
Bodenmulde versetzen
ES 122398
122379
122359
122380
122381
122358
28101826
STOP
ewz
ewz 22kV
8.90
1.20
2.00
2.50
3.30
3.50
3.60
3.70
3.40
3.10
1.50
1.25
2.10
4.10
1.30