




Genossenschaft zum Baugarten
Transformation Bahnhofstrasse 3, 8001 Zürich
Richtprojekt zum Gestaltungsplan:
Situation, 1:1500

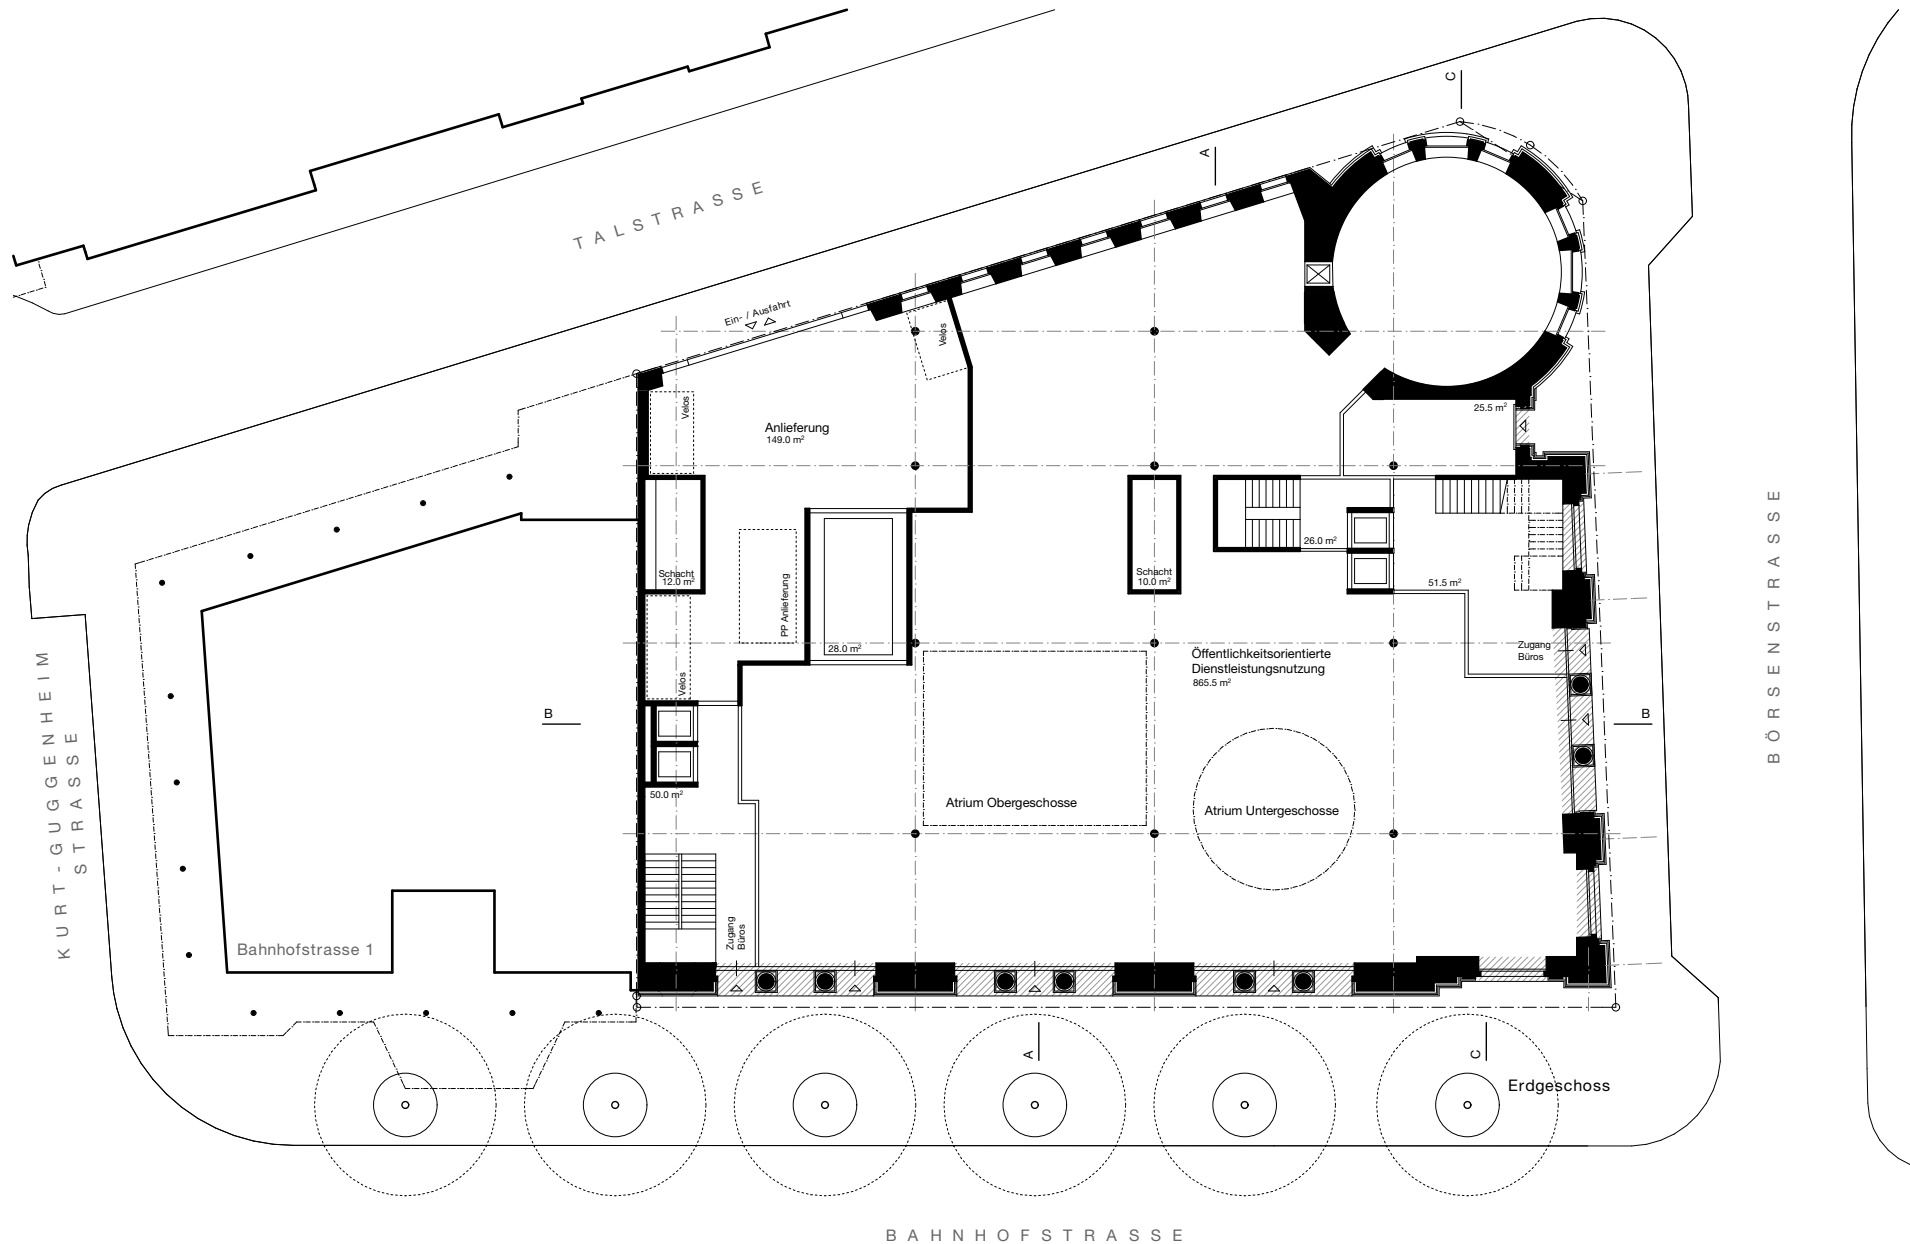


Genossenschaft zum Baugarten
 Transformation Bahnhofstrasse 3, 8001 Zürich
 Richtprojekt zum Gestaltungsplan:
 Erdgeschoss, 1:333

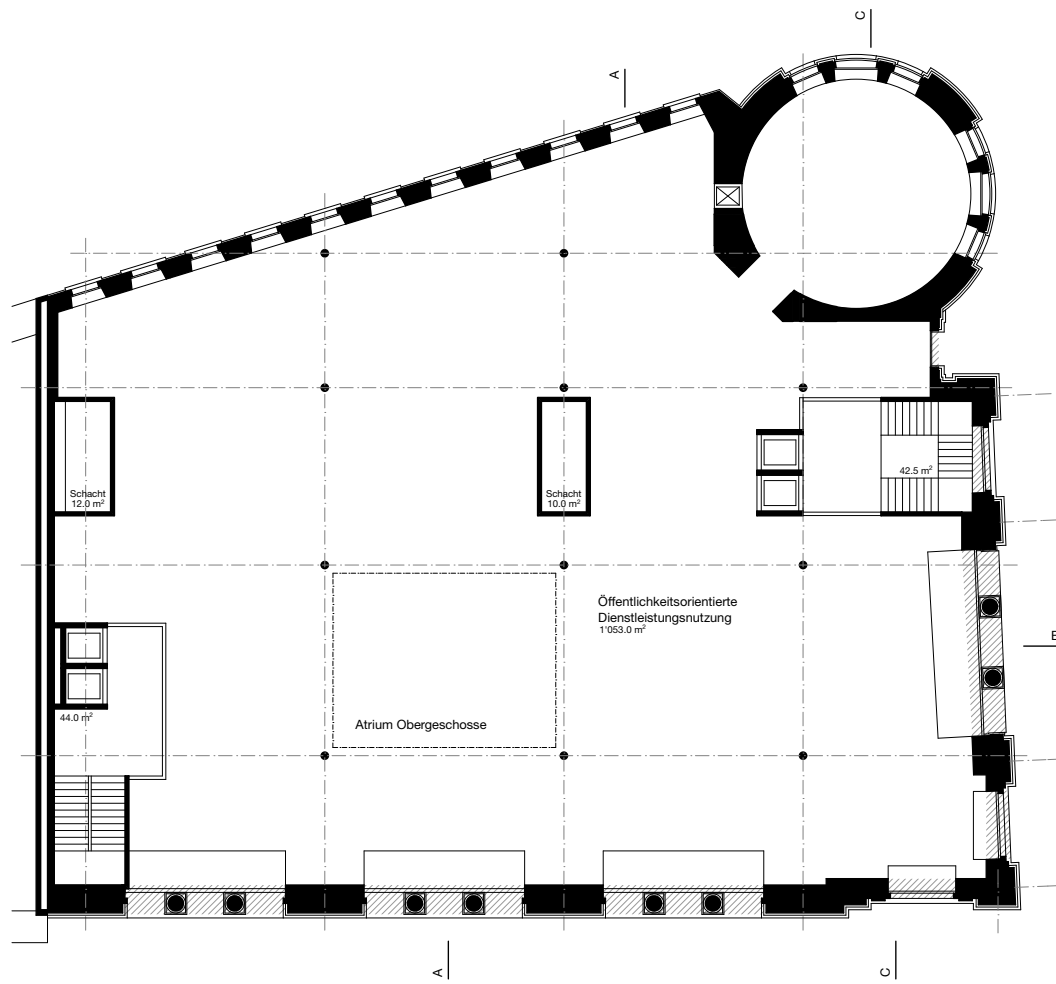


Mezzaningeschoss

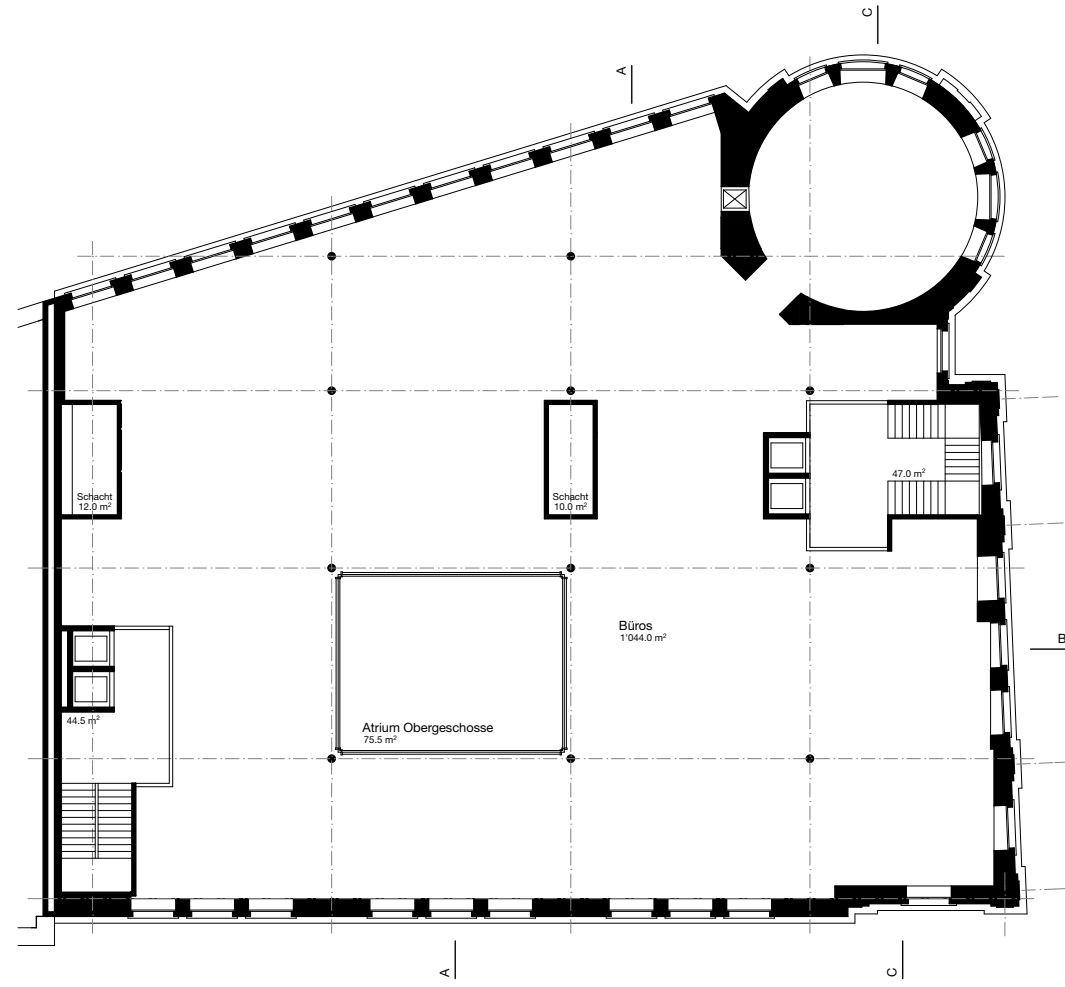


1. bis 3. Obergeschoss

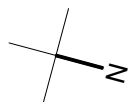


 Gestaltung und Lage
Fassadenabschluss noch offen


Genossenschaft zum Baugarten
Transformation Bahnhofstrasse 3, 8001 Zürich
Richtprojekt zum Gestaltungsplan:
Mezzanin- und Regelgeschoss, 1:333

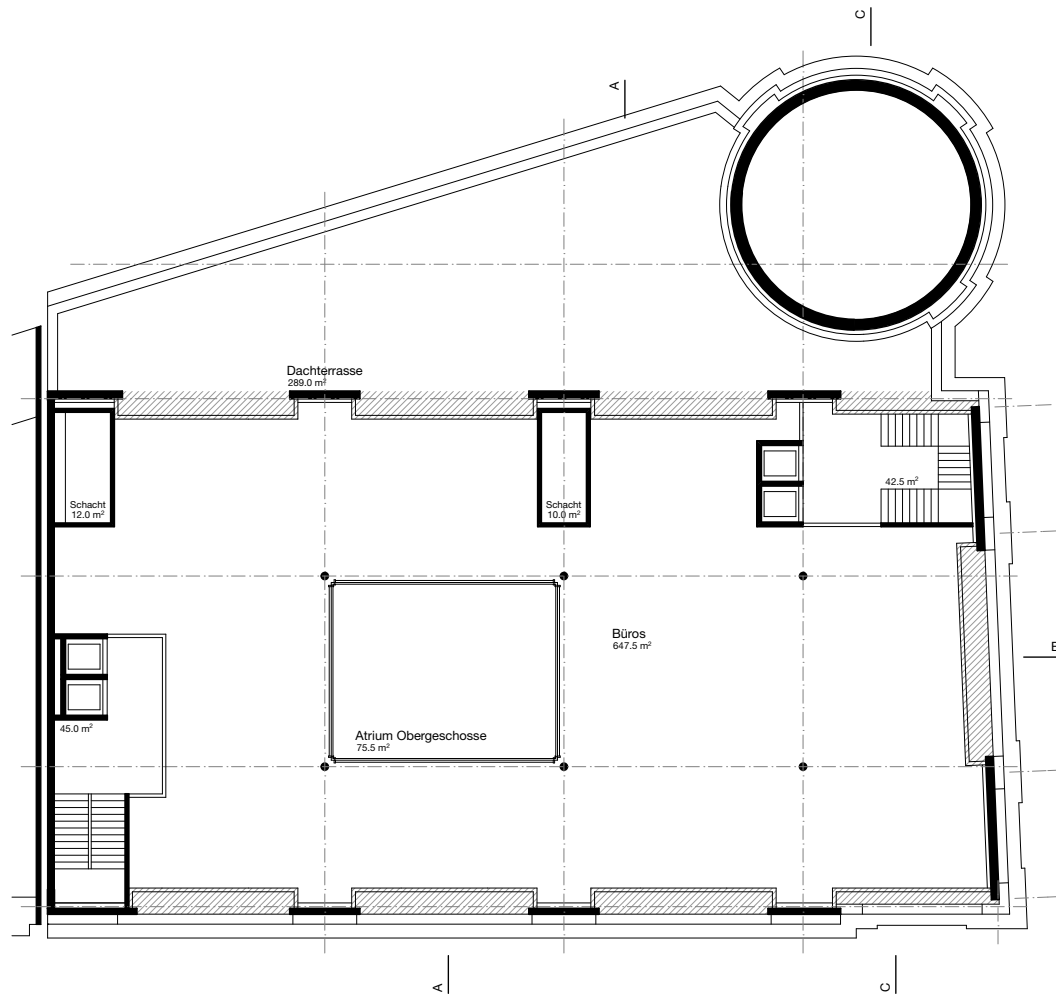

4. Obergeschoss

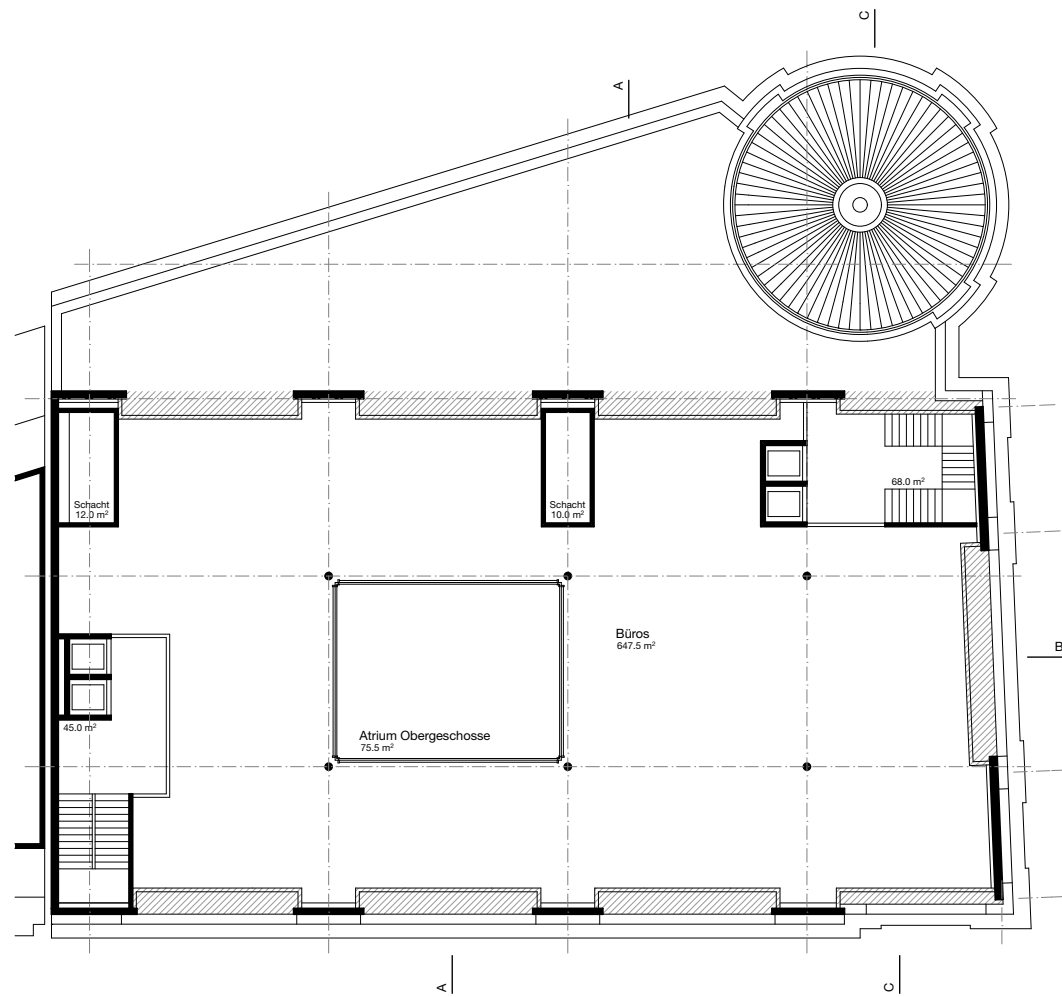


5. Obergeschoss

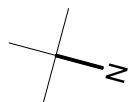


Gestaltung und Lage
Fassadenabschluss noch offen


Genossenschaft zum Baugarten
Transformation Bahnhofstrasse 3, 8001 Zürich
Richtprojekt zum Gestaltungsplan:
4. und 5. Obergeschoss, 1:333

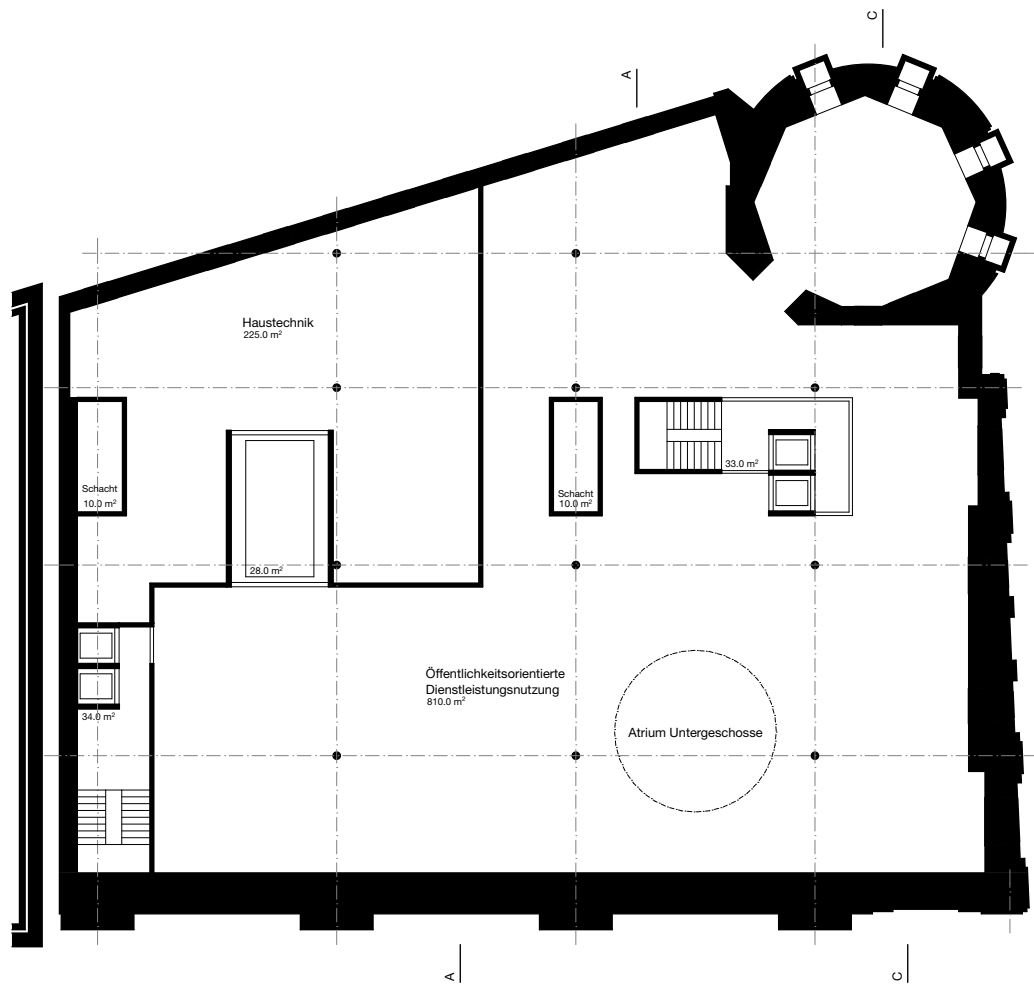


1. Untergeschoss

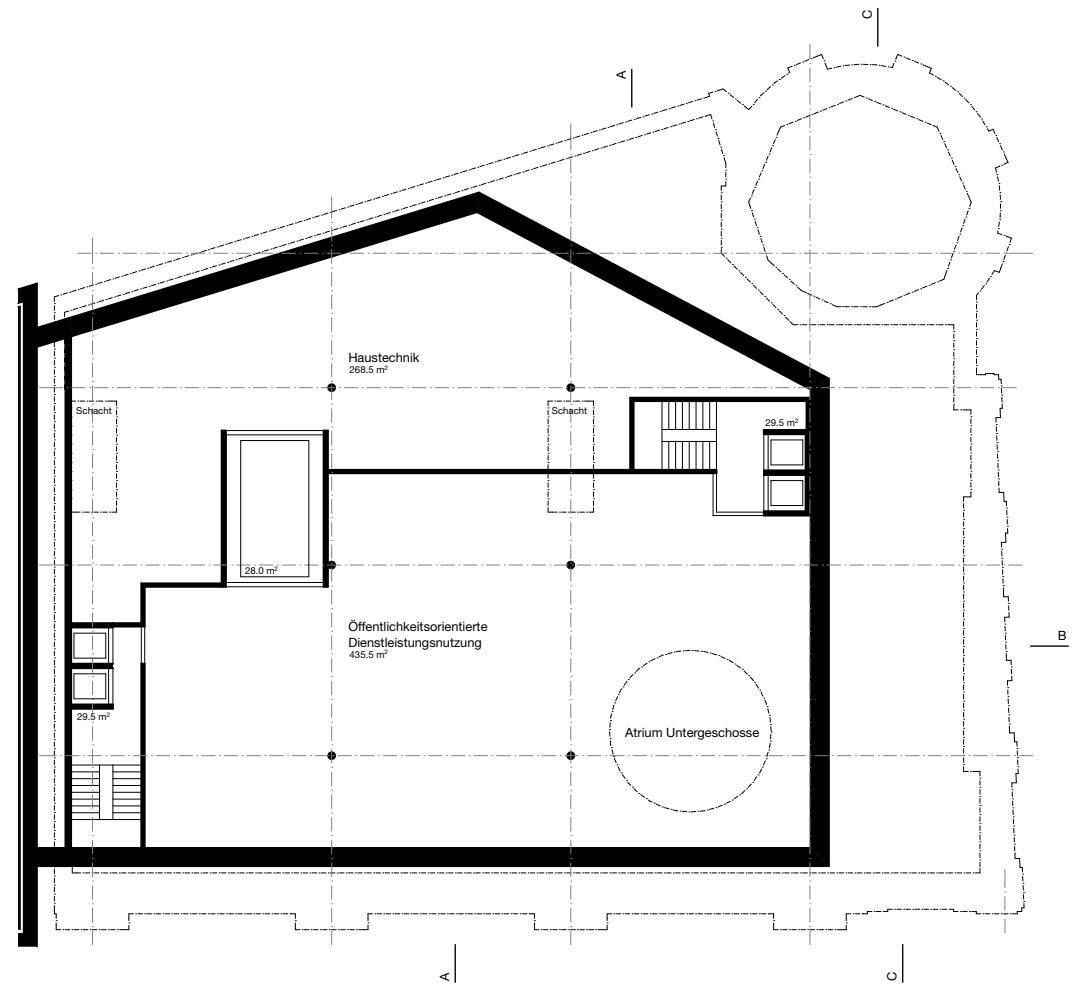

2. Untergeschoss

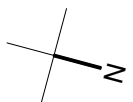



Genossenschaft zum Baugarten
 Transformation Bahnhofstrasse 3, 8001 Zürich
 Richtprojekt zum Gestaltungsplan:
 1. und 2. Untergeschoss, 1:333

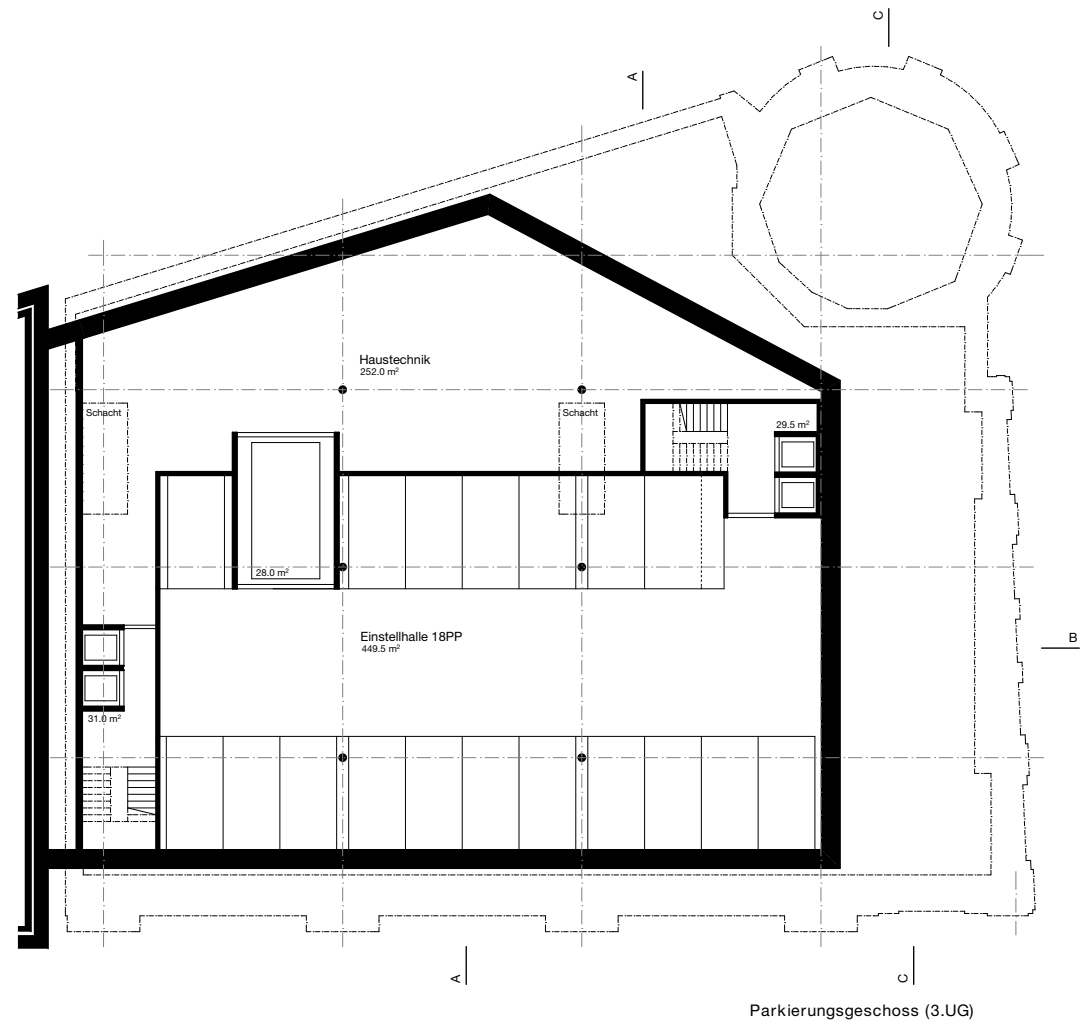

Parkierungsgeschoss (3.UG)

Genossenschaft zum Baugarten
 Transformation Bahnhofstrasse 3, 8001 Zürich
 Richtprojekt zum Gestaltungsplan:
 3. Untergeschoss, 1:333

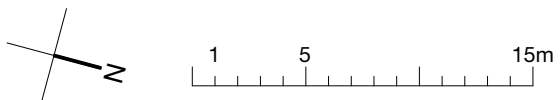

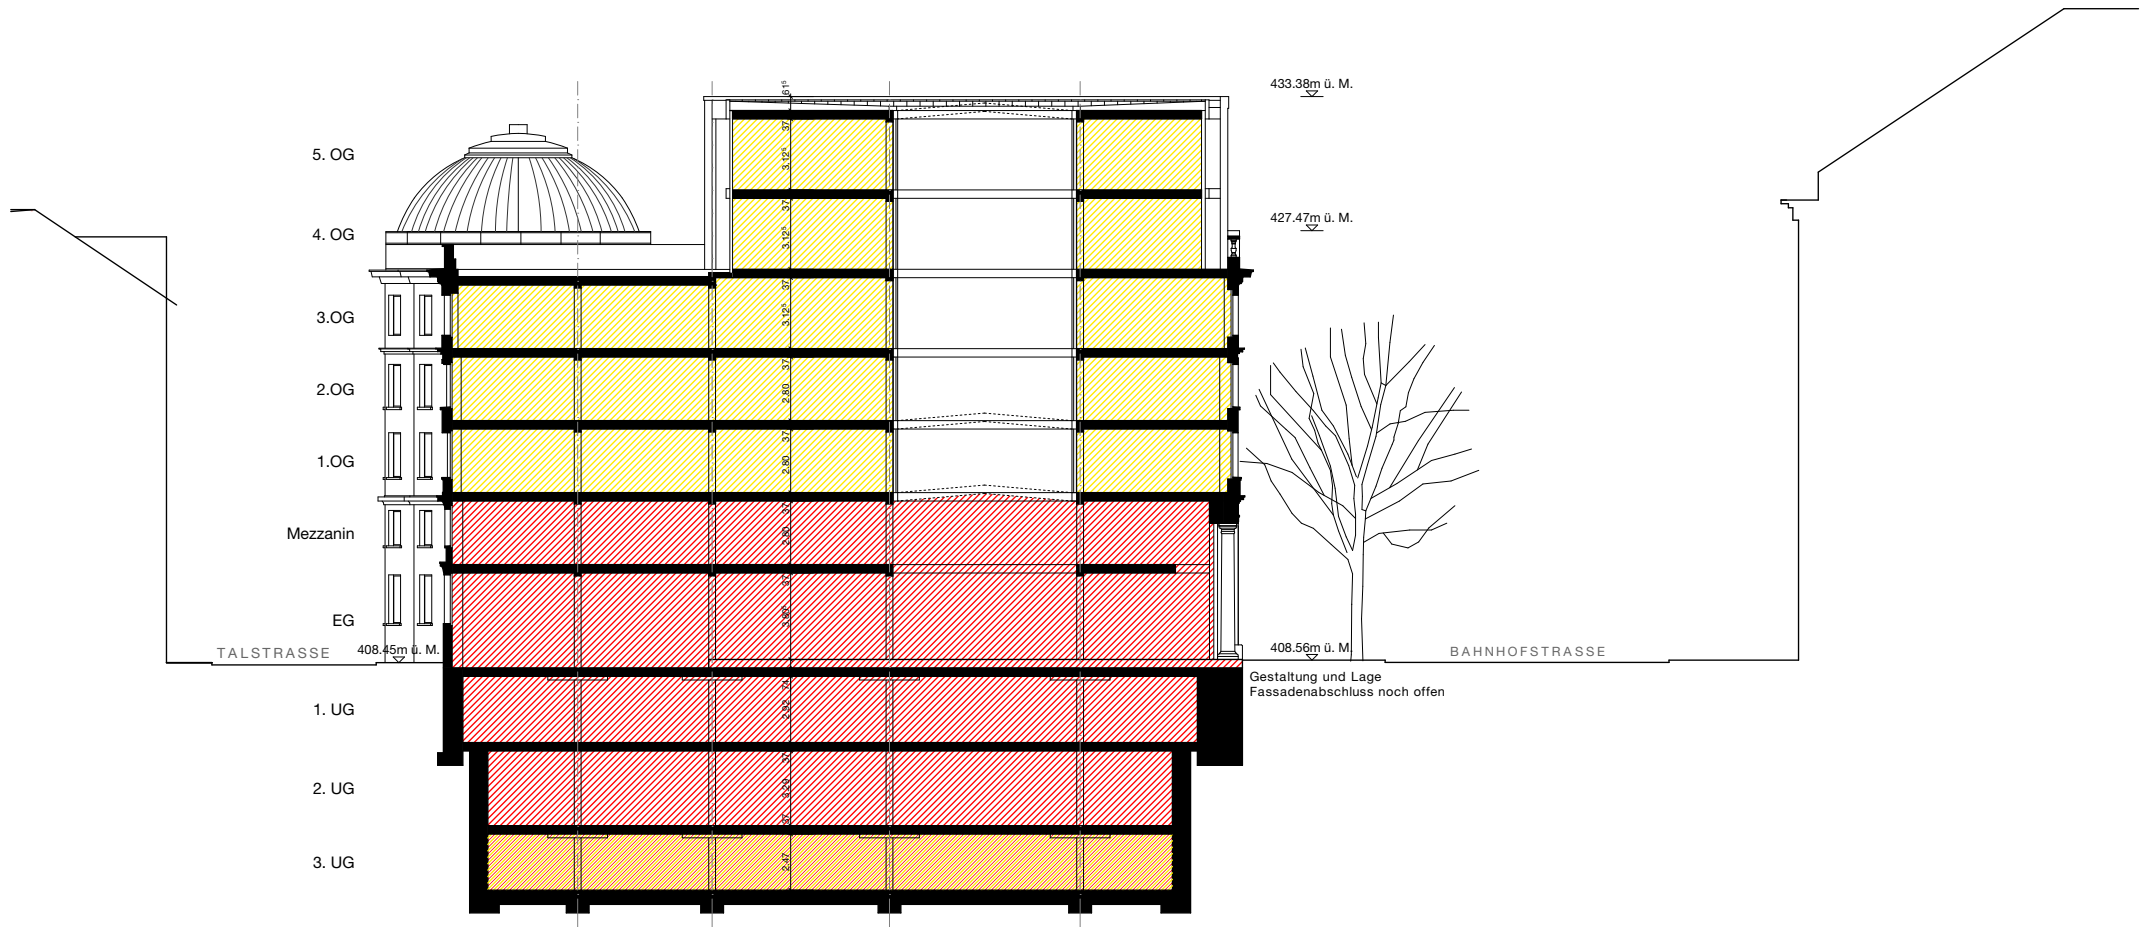


Querschnitt A-A



- Büro Nutzung
- öffentlichkeitsorientierte Dienstleistungsnutzung

Genossenschaft zum Baugarten
 Transformation Bahnhofstrasse 3, 8001 Zürich
 Richtprojekt zum Gestaltungsplan:
 Querschnitt A-A, 1:333

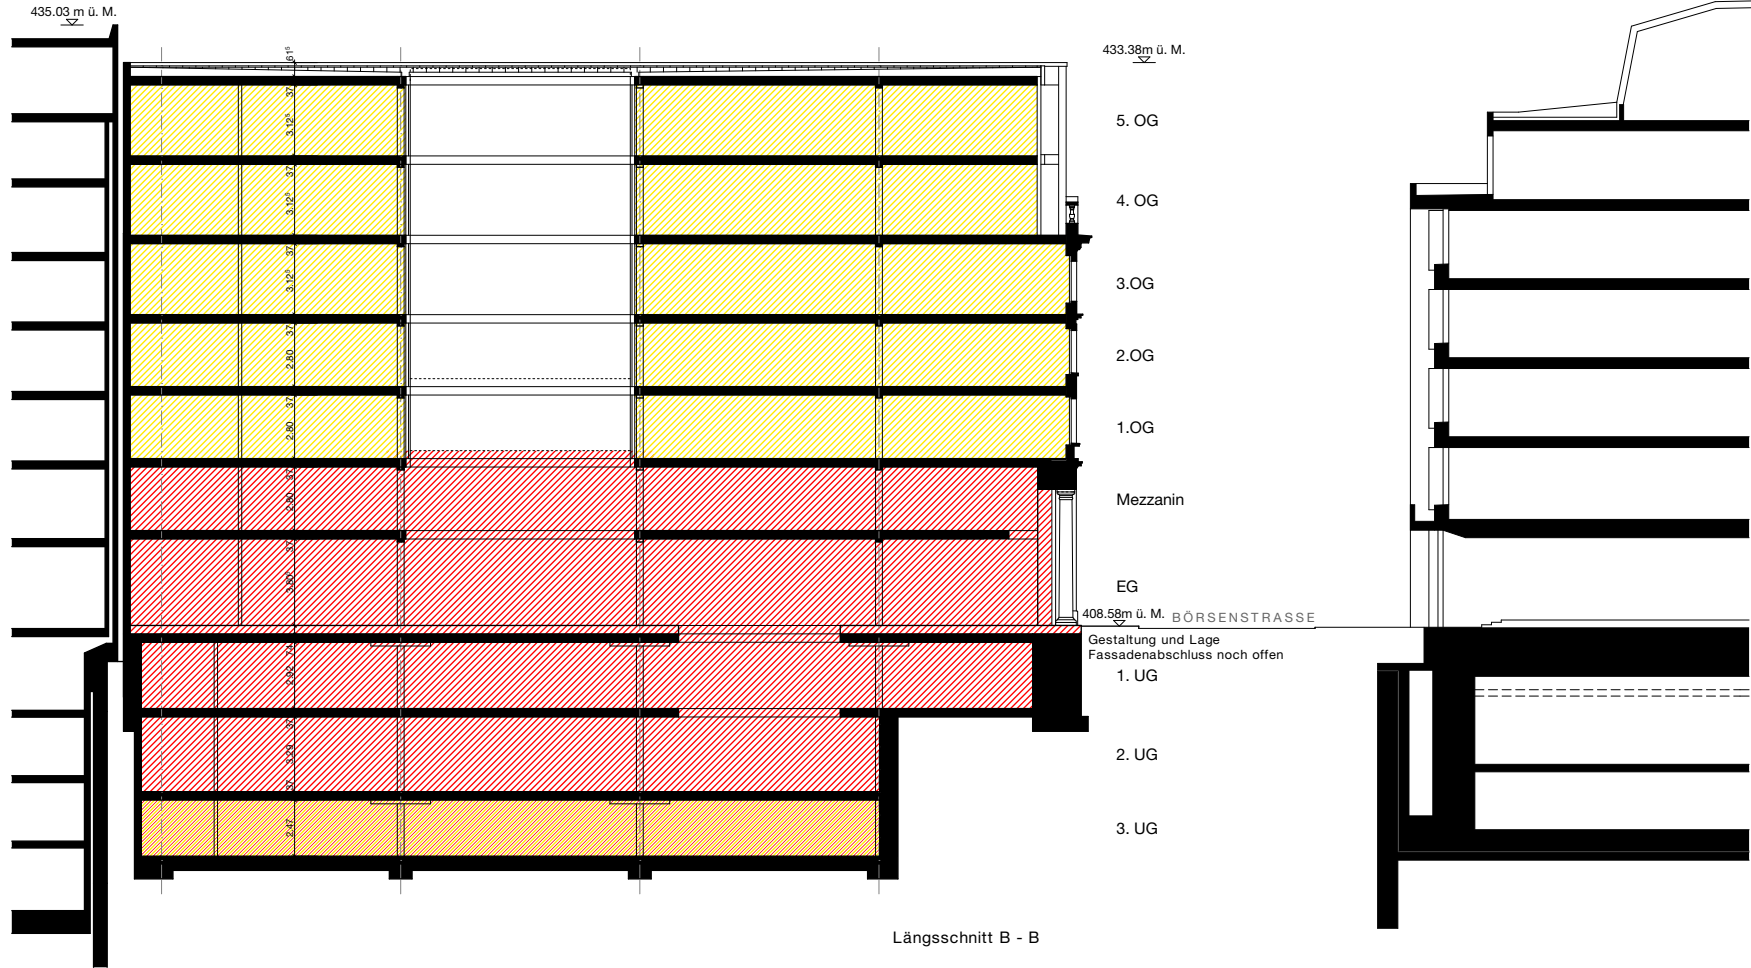


Längsschnitt B - B



- Büro Nutzung
- öffentlichkeitsorientierte Dienstleistungsnutzung

Genossenschaft zum Baugarten
 Transformation Bahnhofstrasse 3, 8001 Zürich
 Richtprojekt zum Gestaltungsplan:
 Längsschnitt B-B, 1:333

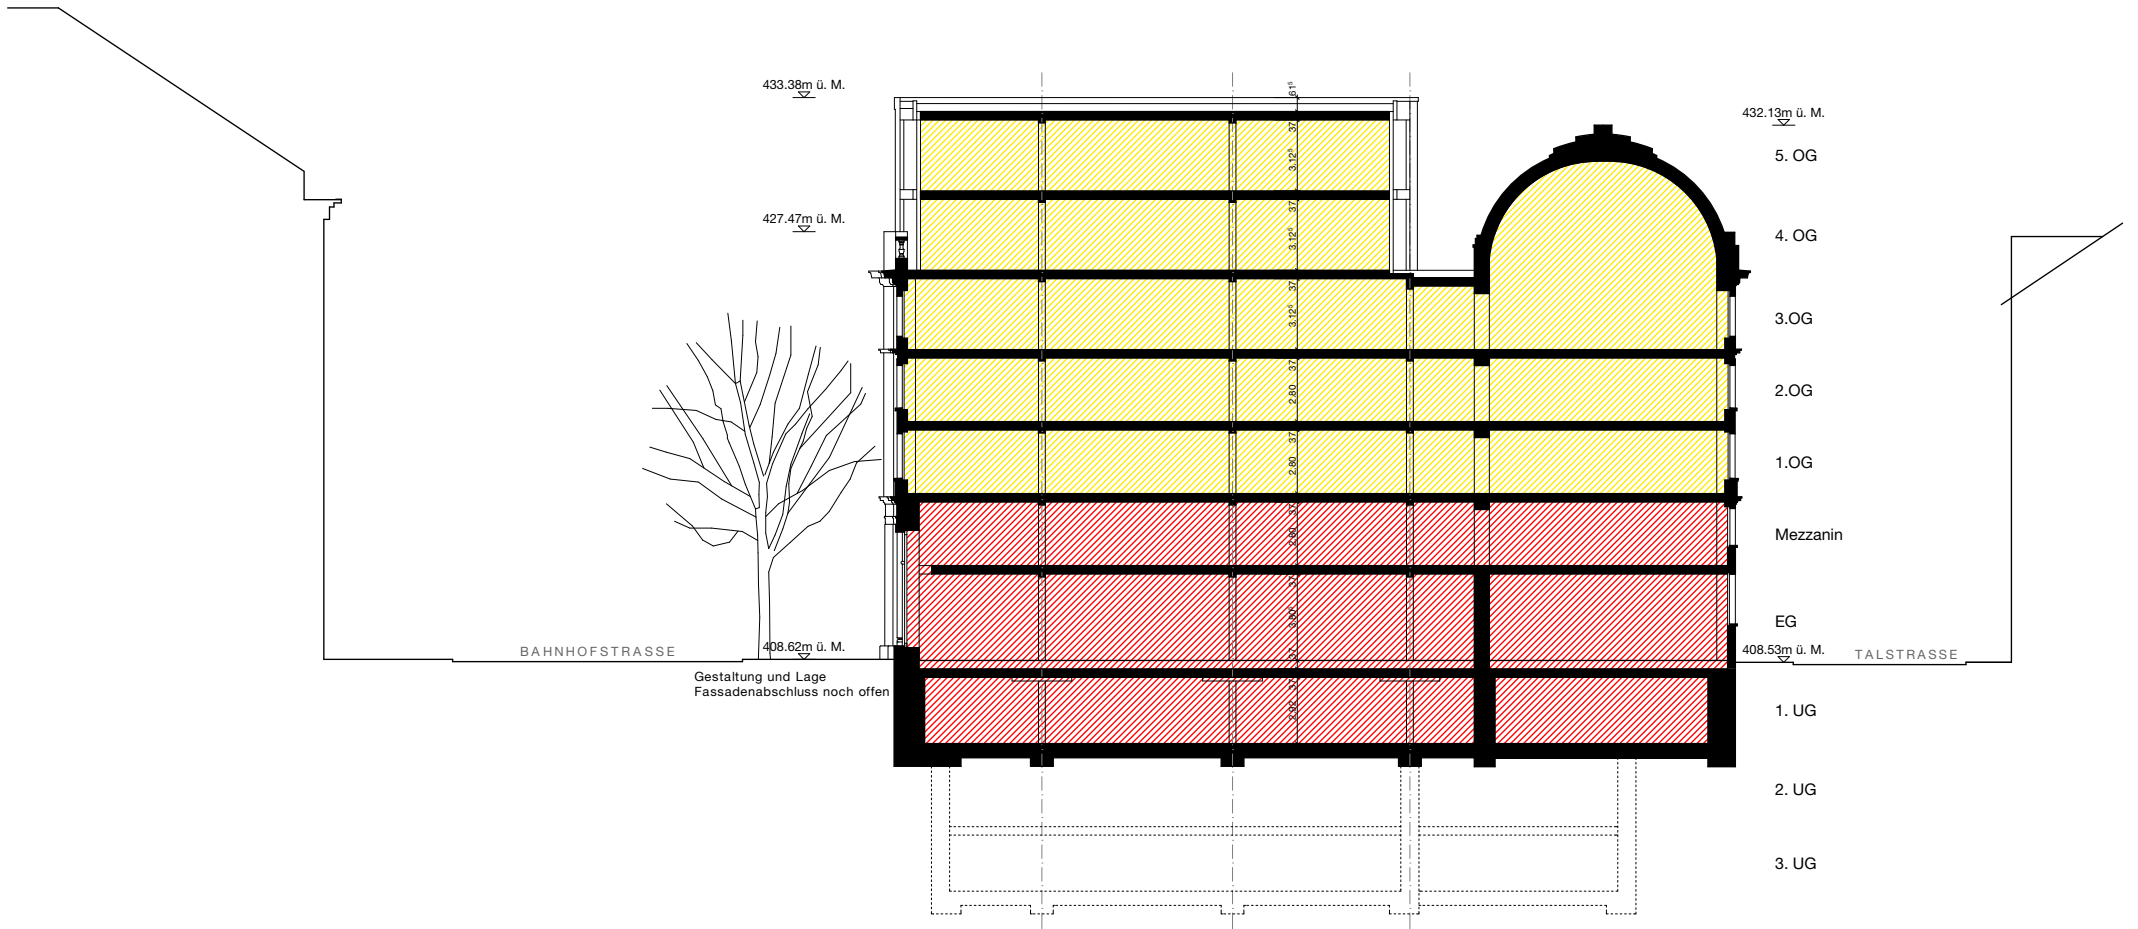


Querschnitt C-C



- Büro Nutzung
- öffentlichkeitsorientierte Dienstleistungsnutzung


Genossenschaft zum Baugarten
 Transformation Bahnhofstrasse 3, 8001 Zürich
 Richtprojekt zum Gestaltungsplan:
 Querschnitt C-C, 1:333

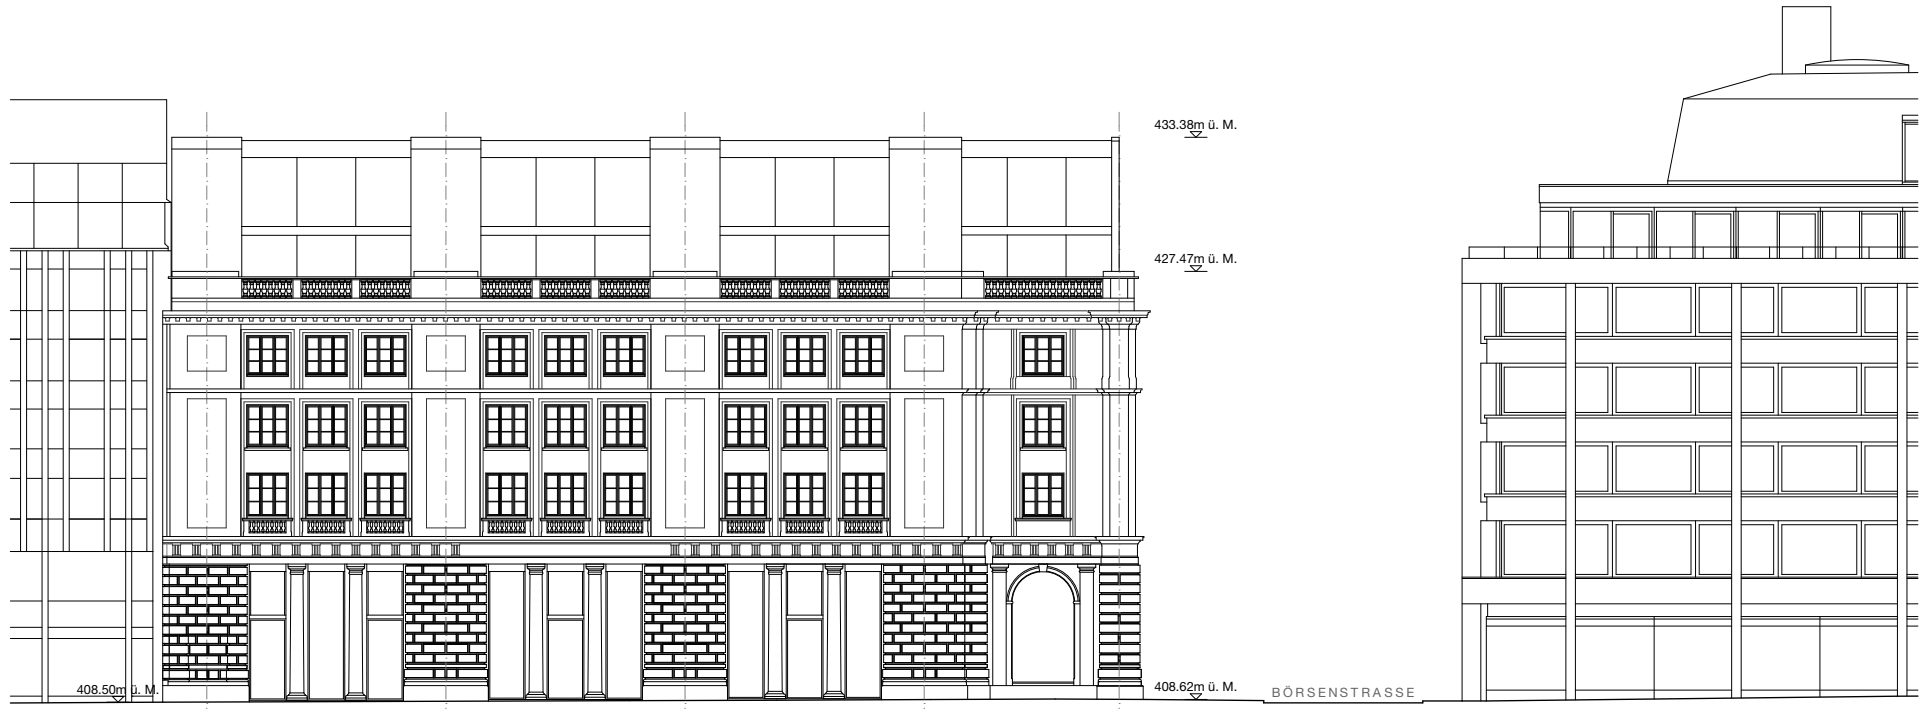

Ansicht Bahnhofstrasse




Genossenschaft zum Baugarten
 Transformation Bahnhofstrasse 3, 8001 Zürich
 Richtprojekt zum Gestaltungsplan:
 Ansicht Bahnhofstrasse, 1:333

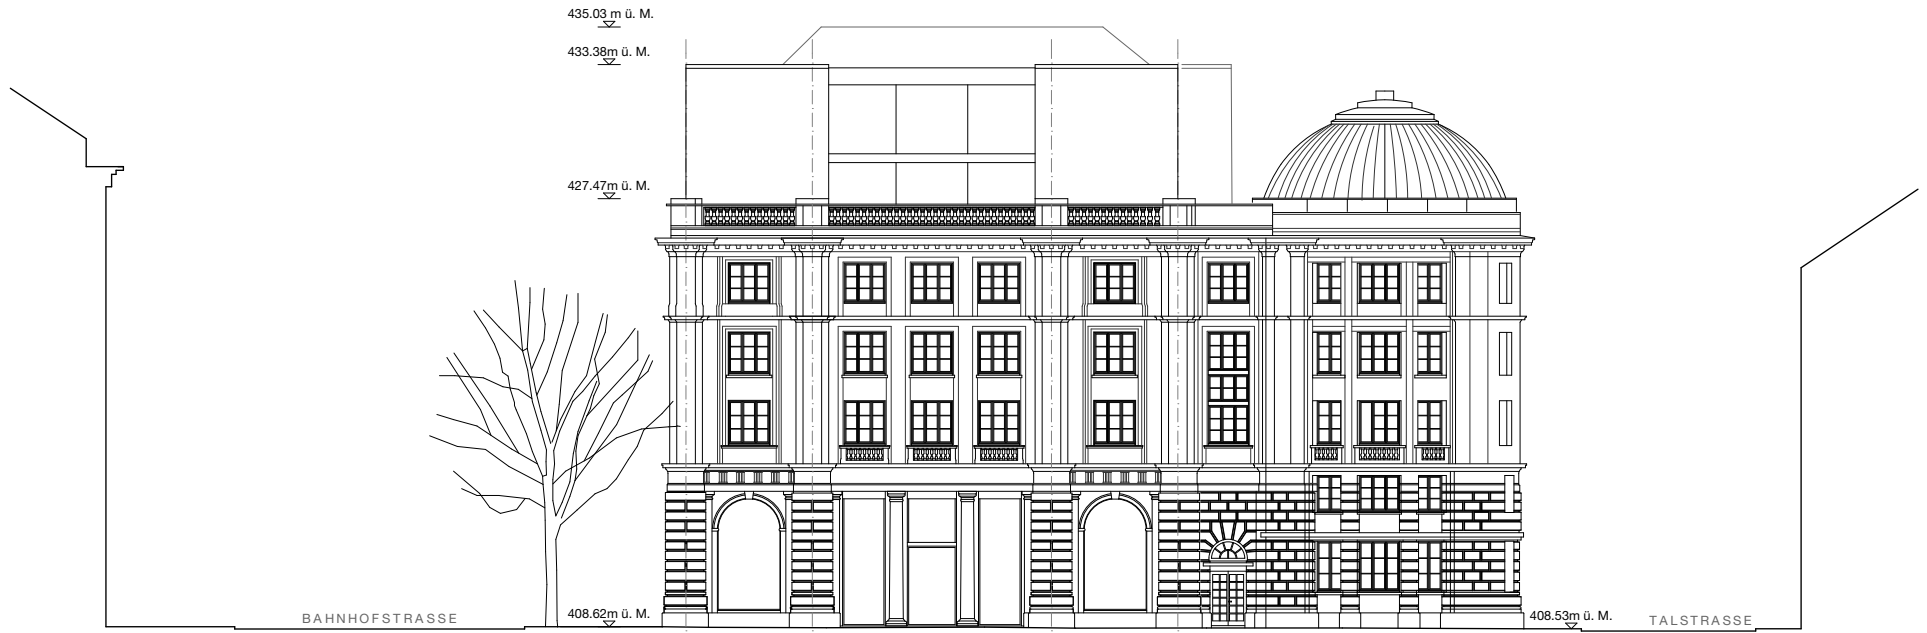

Ansicht Börsenstrasse



Genossenschaft zum Baugarten
Transformation Bahnhofstrasse 3, 8001 Zürich
Richtprojekt zum Gestaltungsplan:
Ansicht Börsenstrasse, 1:333

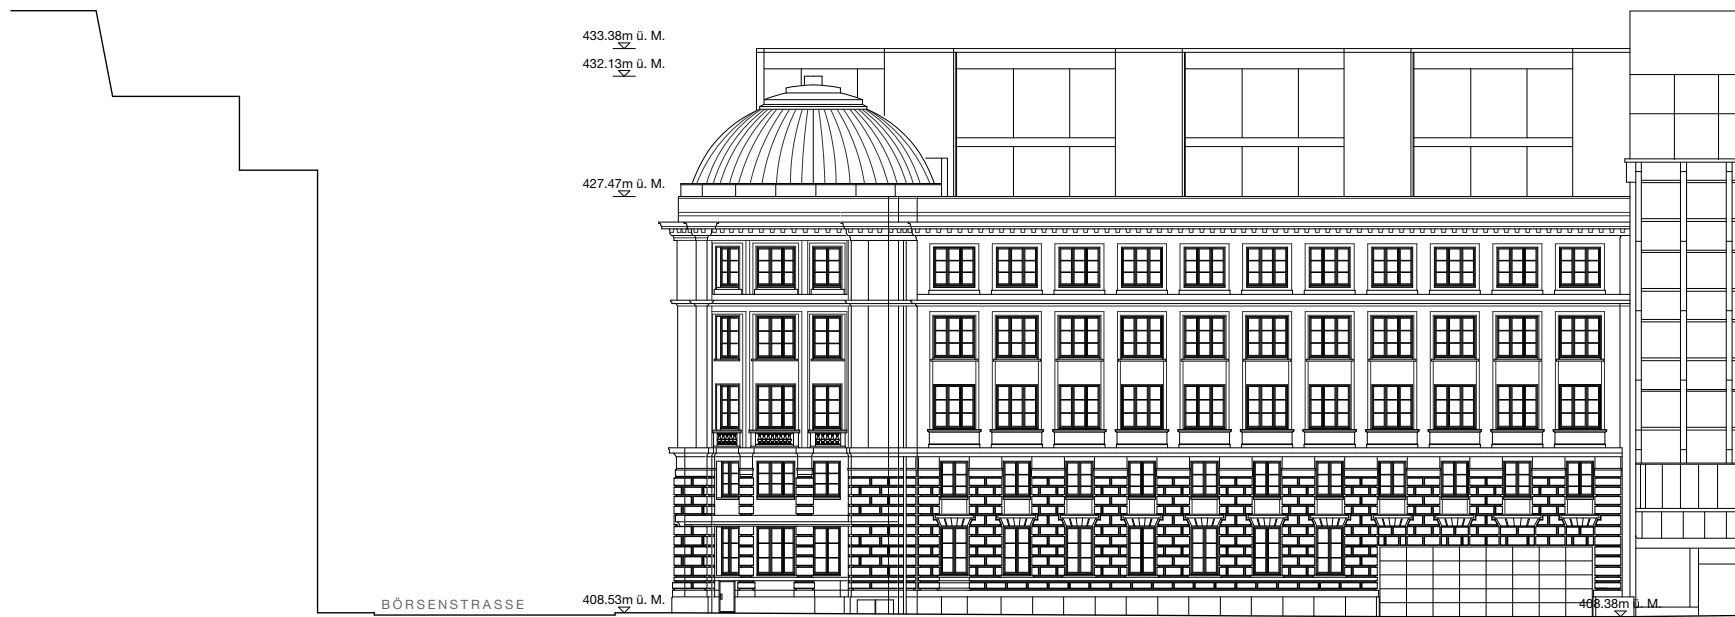

Ansicht Talstrasse



Genossenschaft zum Baugarten
Transformation Bahnhofstrasse 3, 8001 Zürich
Richtprojekt zum Gestaltungsplan:
Ansicht Talstrasse, 1:333