



An die Eltern und Erziehungsberechtigten
der Schule Saatlen

Zürich, 6. Februar 2024

Information zu bevorstehenden Bauarbeiten

Liebe Eltern und Erziehungsberechtigte

Seit Anfang 2024 ist das Provisorium die neue Heimat der Schule Saatlen. Schulteam und Kinder haben sich schnell eingelebt und fühlen sich in den neuen Räumlichkeiten sehr wohl. Auch das neu gestaltete Pausenareal kommt bei den Schüler*innen offenbar gut an. Obwohl sie eigentlich noch bis zu den Sportferien den gesamten bisherigen Platz nutzen könnten, sind sie ausschliesslich auf der neuen Anlage anzutreffen.

Wie bei allen neuen Gebäuden werden auch im Provisorium erst mit der Nutzung kleine Mängel oder Verbesserungsmöglichkeiten sichtbar. Die Schule meldet diese fortlaufend den zuständigen Stellen, sodass sie so rasch wie möglich behoben bzw. umgesetzt werden können. Da die Kinder den beeindruckenden Bau ihrer neuen Schule direkt miterleben können, fliessen weiterhin Themen rund um die Bauaktivitäten und die Baustelle in den Unterricht ein.

Schulwegsicherheit

Wie das Amt für Hochbauten (AHB) bereits angekündigt hat, starten die Vorbereitungs- und Bauarbeiten in den Sportferien. Sämtliche Massnahmen zur Schulwegsicherheit werden in den Sportferien prioritär umgesetzt:

- Das Tiefbauamt erstellt sowohl an der **Schörlistrasse** (mit einer Erhöhung durch «Asphaltkissen») als auch an der **Tramstrasse** je einen neuen Fussgängerstreifen.
- Es werden **Absperrungen zwischen der Strasse und dem Trottoir** sowie prominente **Markierungen «Achtung Schule»** angebracht.
- Bis zum Schulstart am 26. Februar wird die komplette Bauwand stehen.

Zur Übersicht erhalten Sie diesem Schreiben beigelegt den Situationsplan für die Bauetappe ab 26. Februar. Auf der Übersicht sehen Sie, dass **das Schulareal nach den Sportferien nicht mehr über die Seite Tramstrasse erreichbar** sein wird. Wir bitten Sie, liebe Eltern und Erziehungsberechtigte, die neue Schulwegsituation vor Schulbeginn am 26. Februar mit Ihren Kindern anzuschauen. Sämtliche Informationen finden Sie auch immer auf der [Schulwebsite](#).

Demontage und Abtransport der Pavillons

Ebenfalls in den Sportferien (ab 12.02. bis 29.02) starten die Vorbereitungen zum Abtransport der zwei Züri Modular Pavillons. Bis die Baustelle und die dafür benötigten Zugänge eingerichtet sind, sorgt ein speziell geschulter Bewachungsposten für die Sicherheit während der Arbeiten an der Ein- und Ausfahrt an der Kreuzung Tram- und Saatlenstrasse. Auch der Abtransport der Module (voraussichtlich zwischen dem 26.02 und 29.02.) wird durch Sicherheitspersonal begleitet. Die Überwachung dient dem gesamten Fuss-, Fahrrad- und PKW-Verkehr entlang der Tram- und Saatlenstrasse.



2/2

Ihre Fragen und Anliegen dürfen Sie weiterhin bei der Schule platzieren. Nutzen Sie dafür das Kontaktformular auf der Schulwebsite: [Kontaktformular - Stadt Zürich \(stadt-zuerich.ch\)](https://www.stadt-zuerich.ch/kontaktformular). Die Schulleiterinnen Silvia Brauns und Patricia Meyer werden Ihr Anliegen an die zuständige Stelle weiterleiten, sodass Sie eine rasche Rückmeldung erhalten.


Wir wünschen Ihnen nun erholsamen und/oder aktive Sportferien.

Freundliche Grüsse

Barbara Fotsch
Präsidentin KSB


Silvia Brauns
Schulleiterin

Patricia Meyer
Schulleiterin

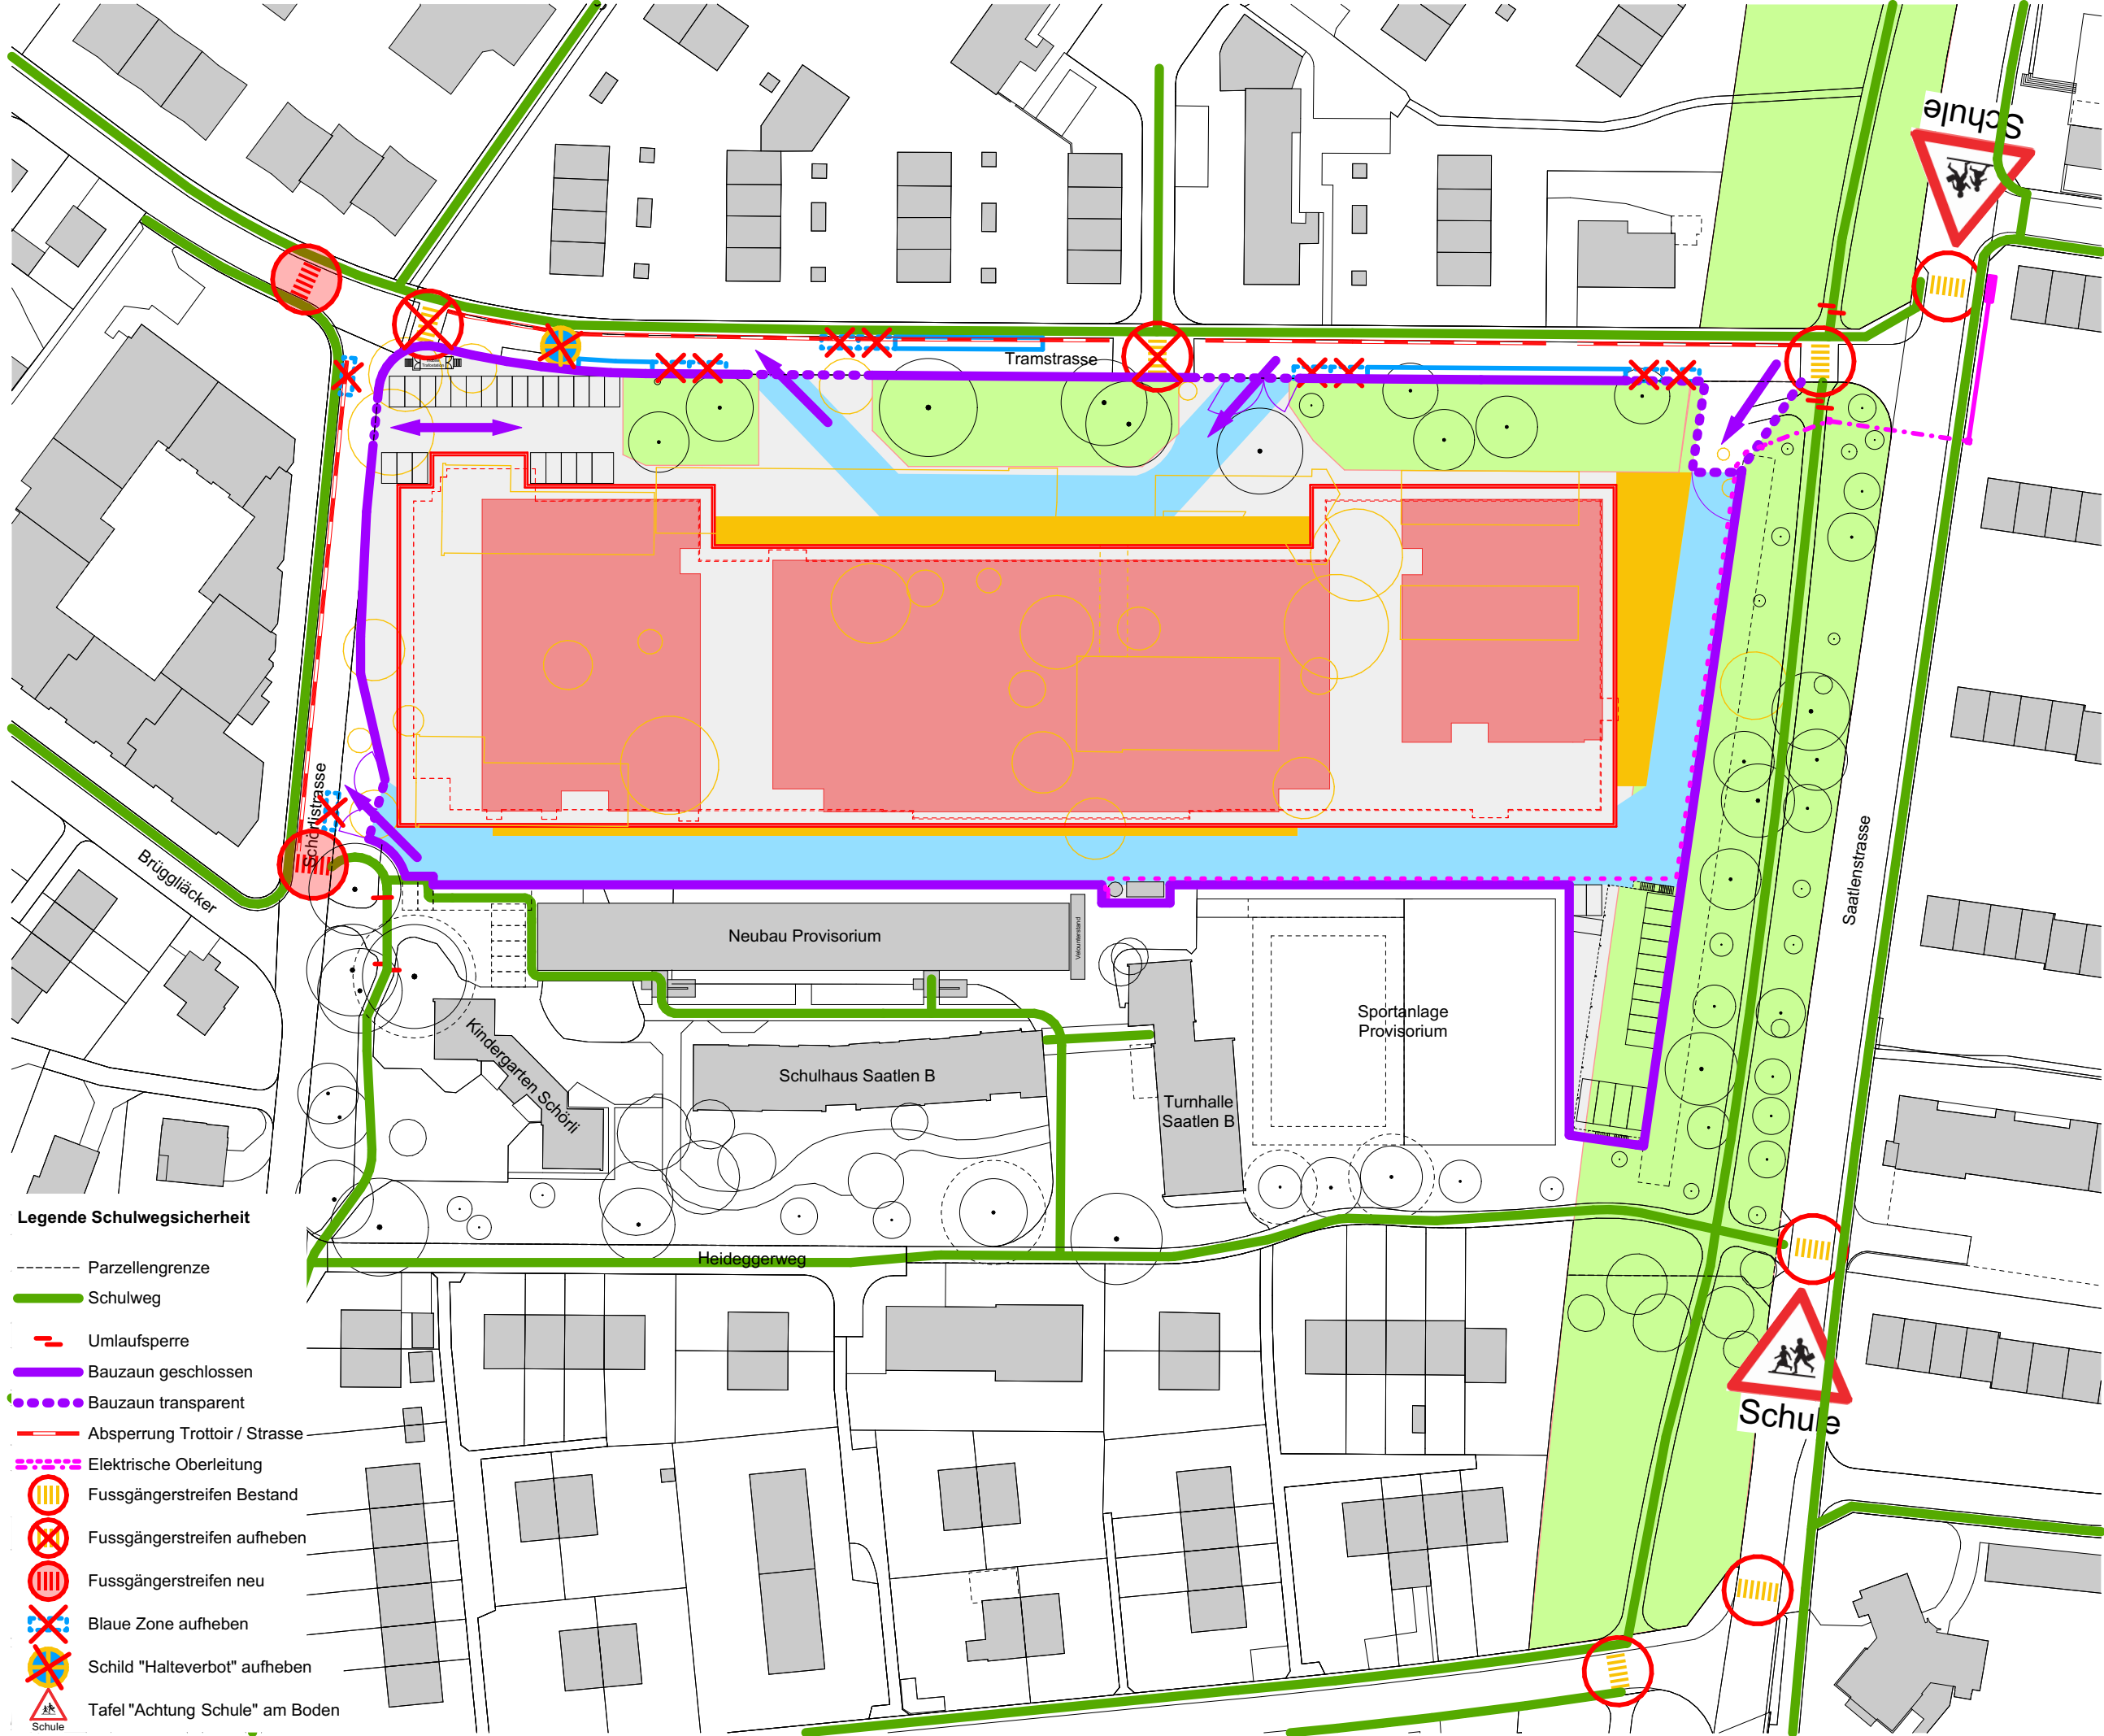

Legende Schulwegsicherheit

- Parzellengrenze
- Schulweg
- Umlaufsperr
- Bauzaun geschlossen
- Bauzaun transparent
- Absperrung Trottoir / Strasse
- Elektrische Oberleitung
- Fussgängerstreifen Bestand
- Fussgängerstreifen aufheben
- Fussgängerstreifen neu
- Blaue Zone aufheben
- Schild "Halteverbot" aufheben
- Tafel "Achtung Schule" am Boden

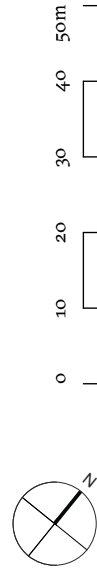

Stadt Zürich
Amt für Hochbauten

+/- 0.00 = 430.65 m.ü.M. = OK FB Erdgeschoss

1435	SA Saaten Ersatzneubau / W.7399.PM / 80753 Immobilien Stadt Zürich vertr. Amt für Hochbauten	Architektur Bollhalder Walser ETH SIA	
5033	51 Ausführung	AG	<p>Wengistrasse 7, 8004 Zürich +41 44 537 84 84 zuerich@bollhalderwaiser.ch</p>
C	Schulwegsicherheit - 1:1000		
Plan 1435_51_AR_SAS_KA_00_1000_5033_C Gezeichnet 24.01.2024 / ROF Revision 01.02.2024 / ROF Format A3 quer			