

Ausbau Velostation Stadelhofen

Kreuzbühlstrasse 1, 8008 Zürich


Bauprojekt 1. Untergeschoss M 1:200

Plan-Nr.	001	Inventar-Nr.	27262-00
Grösse	A3	Auftrag/BAV	59010
Verfasser	Blatter Müller	Adresse, PLZ Ort	Binzstrasse 12, 8045 Zürich
Erstellung	15.10.2020/sb	Freigabe	-
Plot	-	Status	Bauprojekt
Dateiname	27262-00_A-GR-U01-200-001BP-.dwg		
Auftraggeber/in	Tiefbauamt der Stadt Zürich		



Bauherrschaft	Tiefbauamt der Stadt Zürich
vertreten durch	Amt fuer Hochbauten Amtshaus III Lindenhofstrasse 21 8021 Zürich
Grundeigentümer/in	AXA Anlagestiftung General Guisan Strasse 40 8400 Winterthur
Projektverfasser/in	Blatter Müller Architekten
Ausbau Velostation	Dipl. Architekten ETH SIA Binzstrasse 12 8045 Zürich

BLATTER MÜLLER

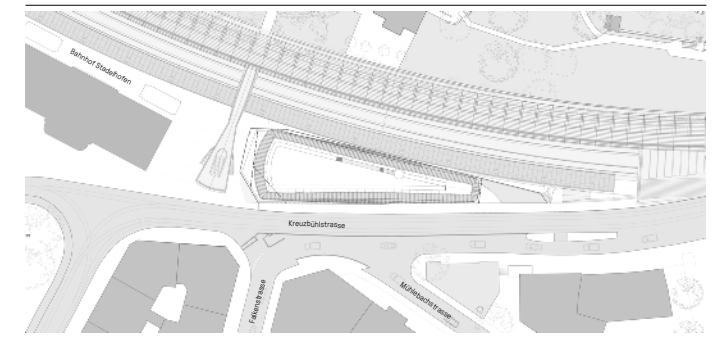


Architektur/Bauleitung	Blatter Müller Architekten Binzstrasse 12 8045 Zuerich T: 044 450 60 75 Samuel Blatter H: 079 642 63 72 M: blatter@blattermueller.ch	Arthur Schlatter Bauleitungen Hagacher 7 8342 Wernethausen T: 044 937 19 85 Arthur Schlatter H: 079 409 57 70 M: arthur.schlatter@bluewin.ch
------------------------	--	--

Legende / Bemerkungen

- Neubau Haus zum Falken - Projektverfasser: Calatrava Valls SA - Planstand: Bauprojekt - 31.01.2020
- Ausbau Velostation - Planstand: Bauprojekt - 15.10.2020
- Parzellengrenze HO2

Index	Datum	Visum	Änderungen
a			
b			
c			
d			
e			
f			

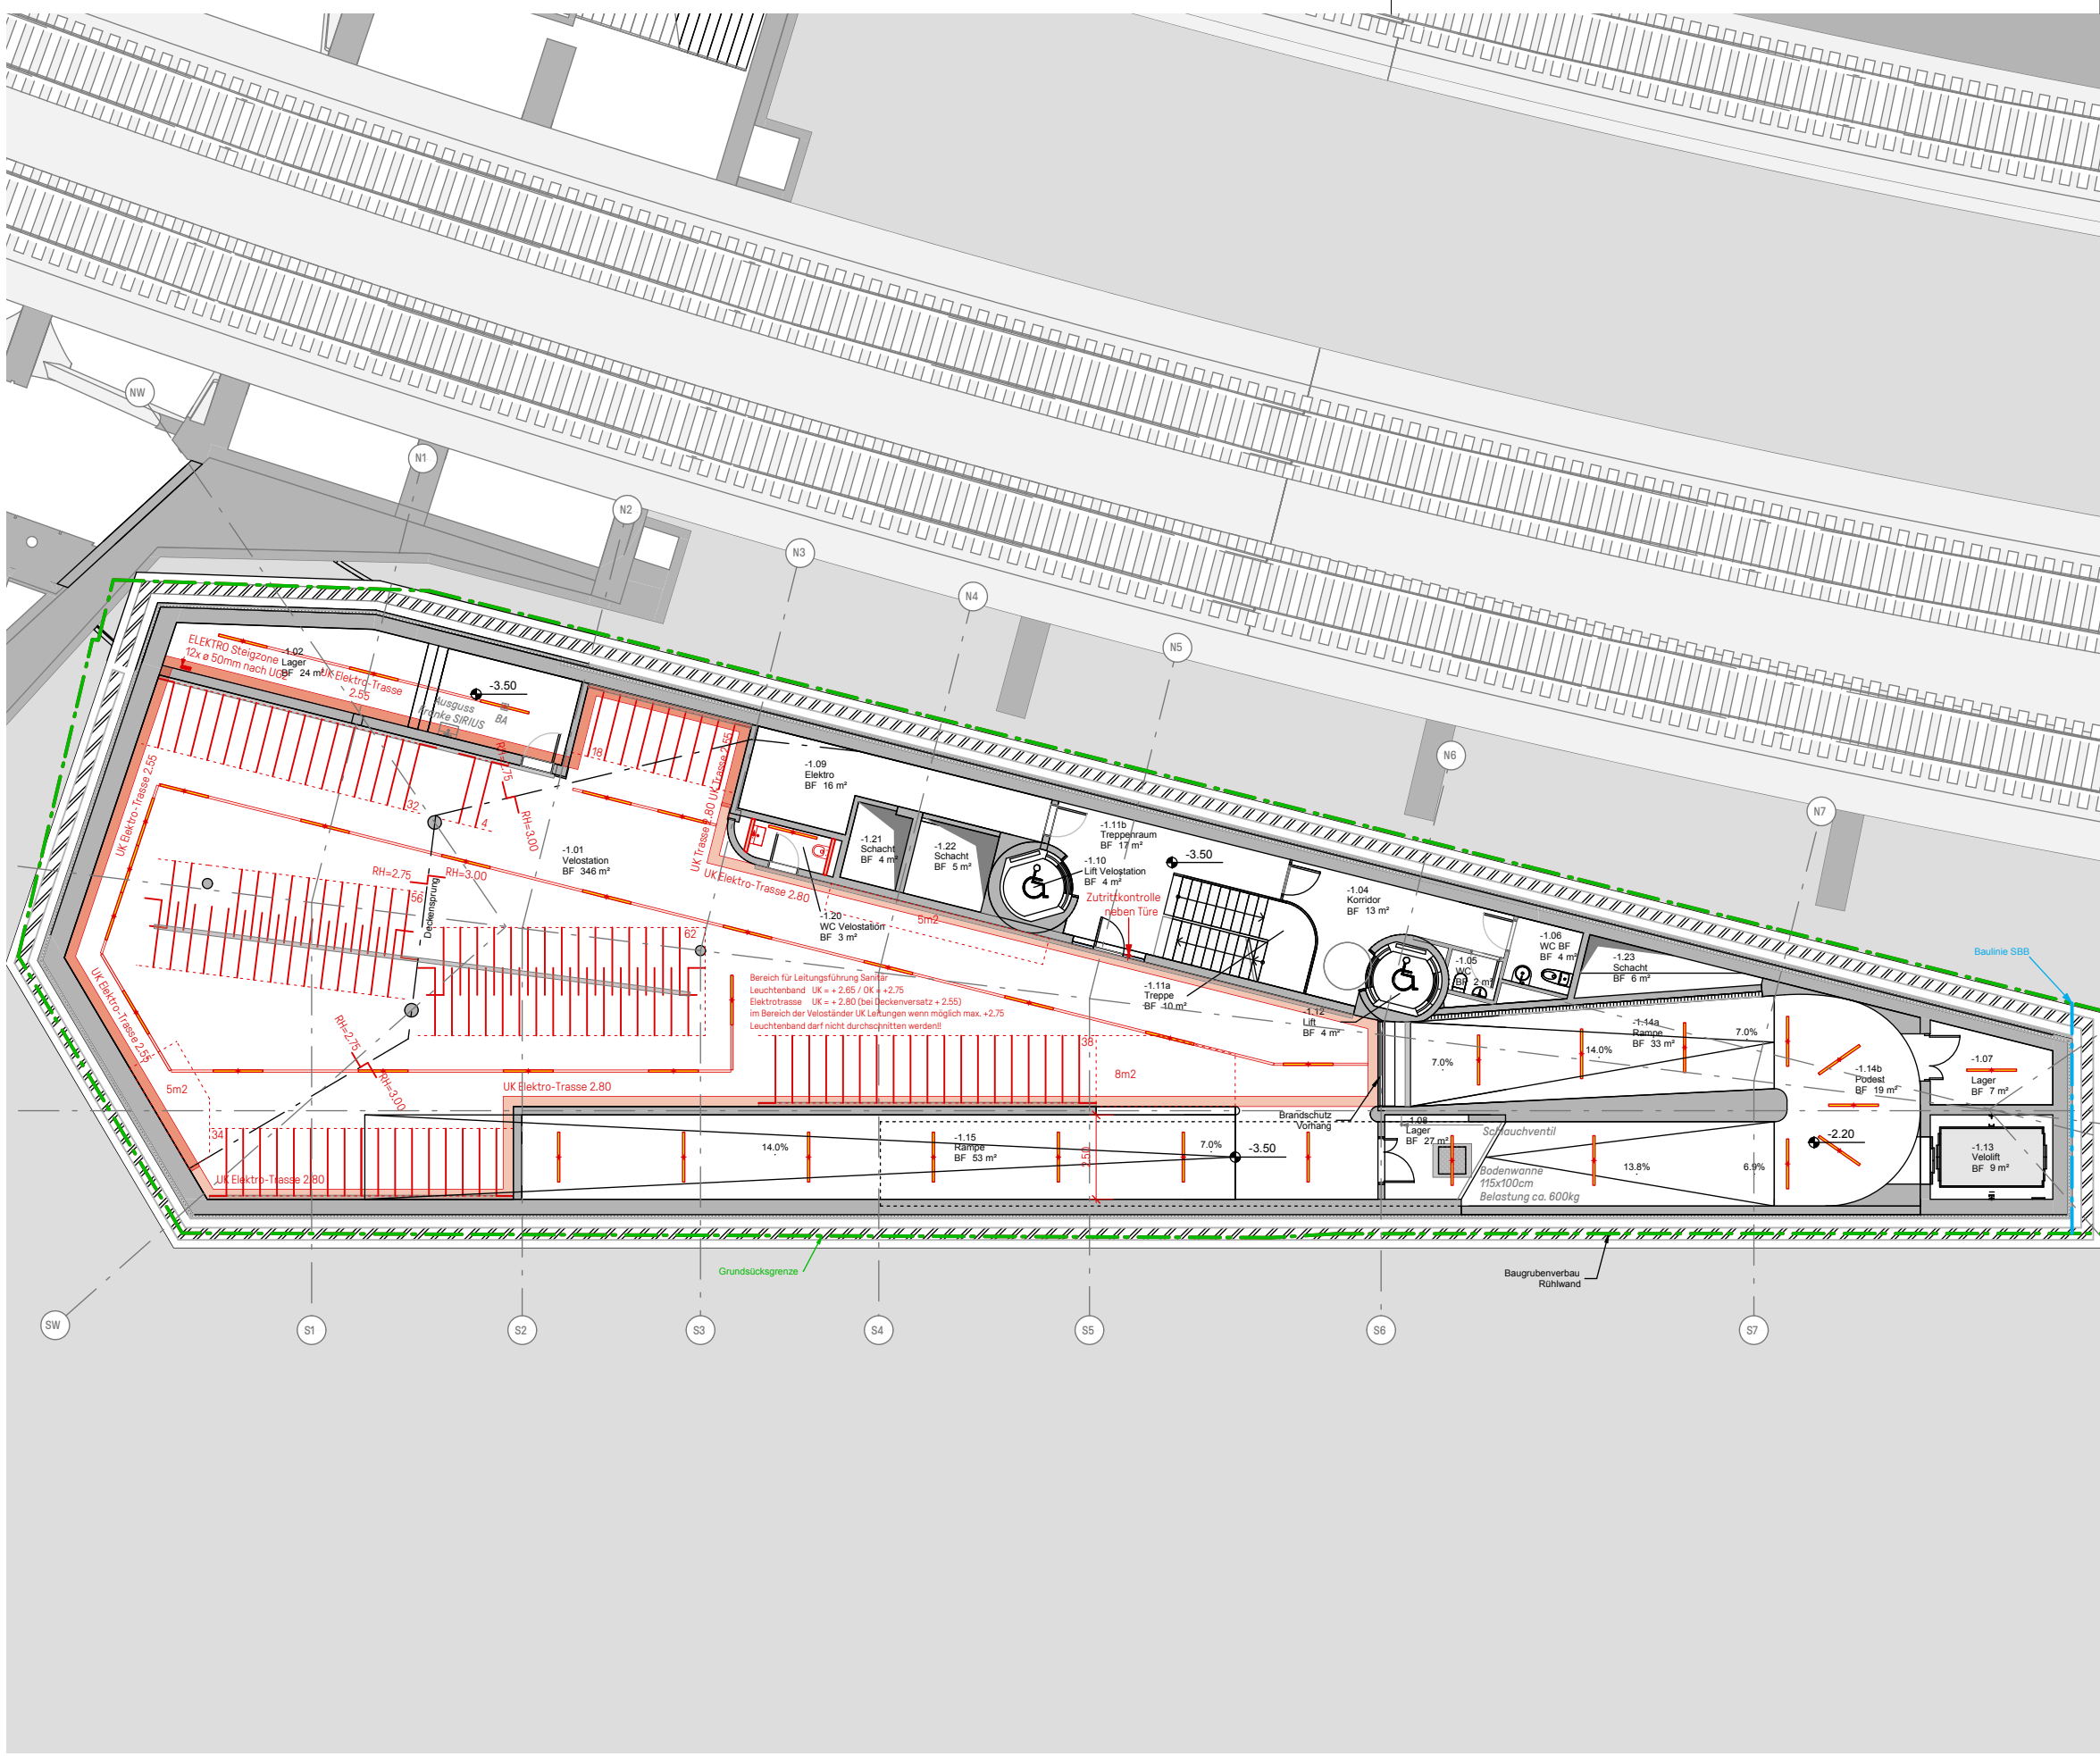

VELOABSTELLPLÄTZE DOPPELPARKER - Achsabstand 50cm
 Total UG1: 244 Stk. Stellplätze
 18m² für Sonderfahrzeuge

Ausbau Velostation Stadelhofen

Kreuzbühlstrasse 1, 8008 Zürich

Bauprojekt 2. Untergeschoss M 1:200

Plan-Nr.	002	Inventar-Nr.	27262-00
Grösse	A3	Auftrag/BAV	59010
Verfasser	Blatter Müller	Adresse, PLZ Ort	Binzstrasse 12, 8045 Zürich
Erstellung	15.10.2020/sb	Freigabe	-
Plot	-	Status	Bauprojekt
Dateiname	27262-00_A-GR-U02-200-002BP-.dwg		
Auftraggeber/in	Tiefbauamt der Stadt Zürich		




Bauherrschaft Tiefbauamt der Stadt Zürich

vertreten durch Amt fuer Hochbauten
 Amtshaus III
 Lindenhofstrasse 21
 8021 Zürich

Grundeigentümer/in AXA Anlagestiftung
 General Guisan Strasse 40
 8400 Winterthur

Projektverfasser/in Blatter Müller Architekten
 Ausbau Velostation Dipl. Architekten ETH SIA
 Binzstrasse 12
 8045 Zürich

BLATTER MÜLLER

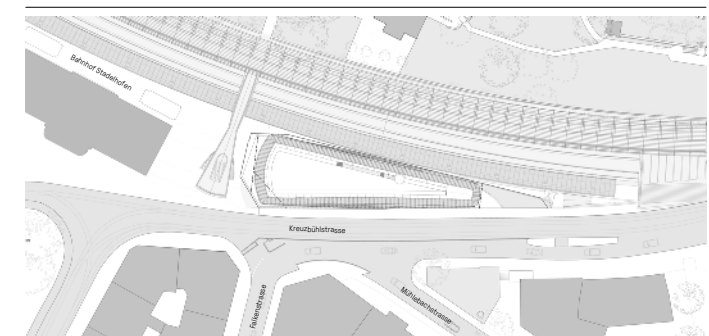


Architektur/Bauleitung Blatter Müller Architekten
 Binzstrasse 12
 8045 Zuerich
 T: 044 450 60 75
 Samuel Blatter
 H: 079 642 63 72
 M: blatter@blattermueller.ch

Arthur Schlatter Bauleitungen
 Hagacher 7
 8342 Wernetshausen
 T: 044 937 19 85
 Arthur Schlatter
 H: 079 409 57 70
 M: arthur.schlatter@bluewin.ch

Legende / Bemerkungen

- Neubau Haus zum Falken - Projektverfasser: Calatrava Valls SA
 - Planstand: Bauprojekt - 31.01.2020
- Ausbau Velostation - Planstand: Bauprojekt - 15.10.2020
- Parzellengrenze HO2

Index	Datum	Visum	Änderungen
a			
b			
c			
d			
e			
f			

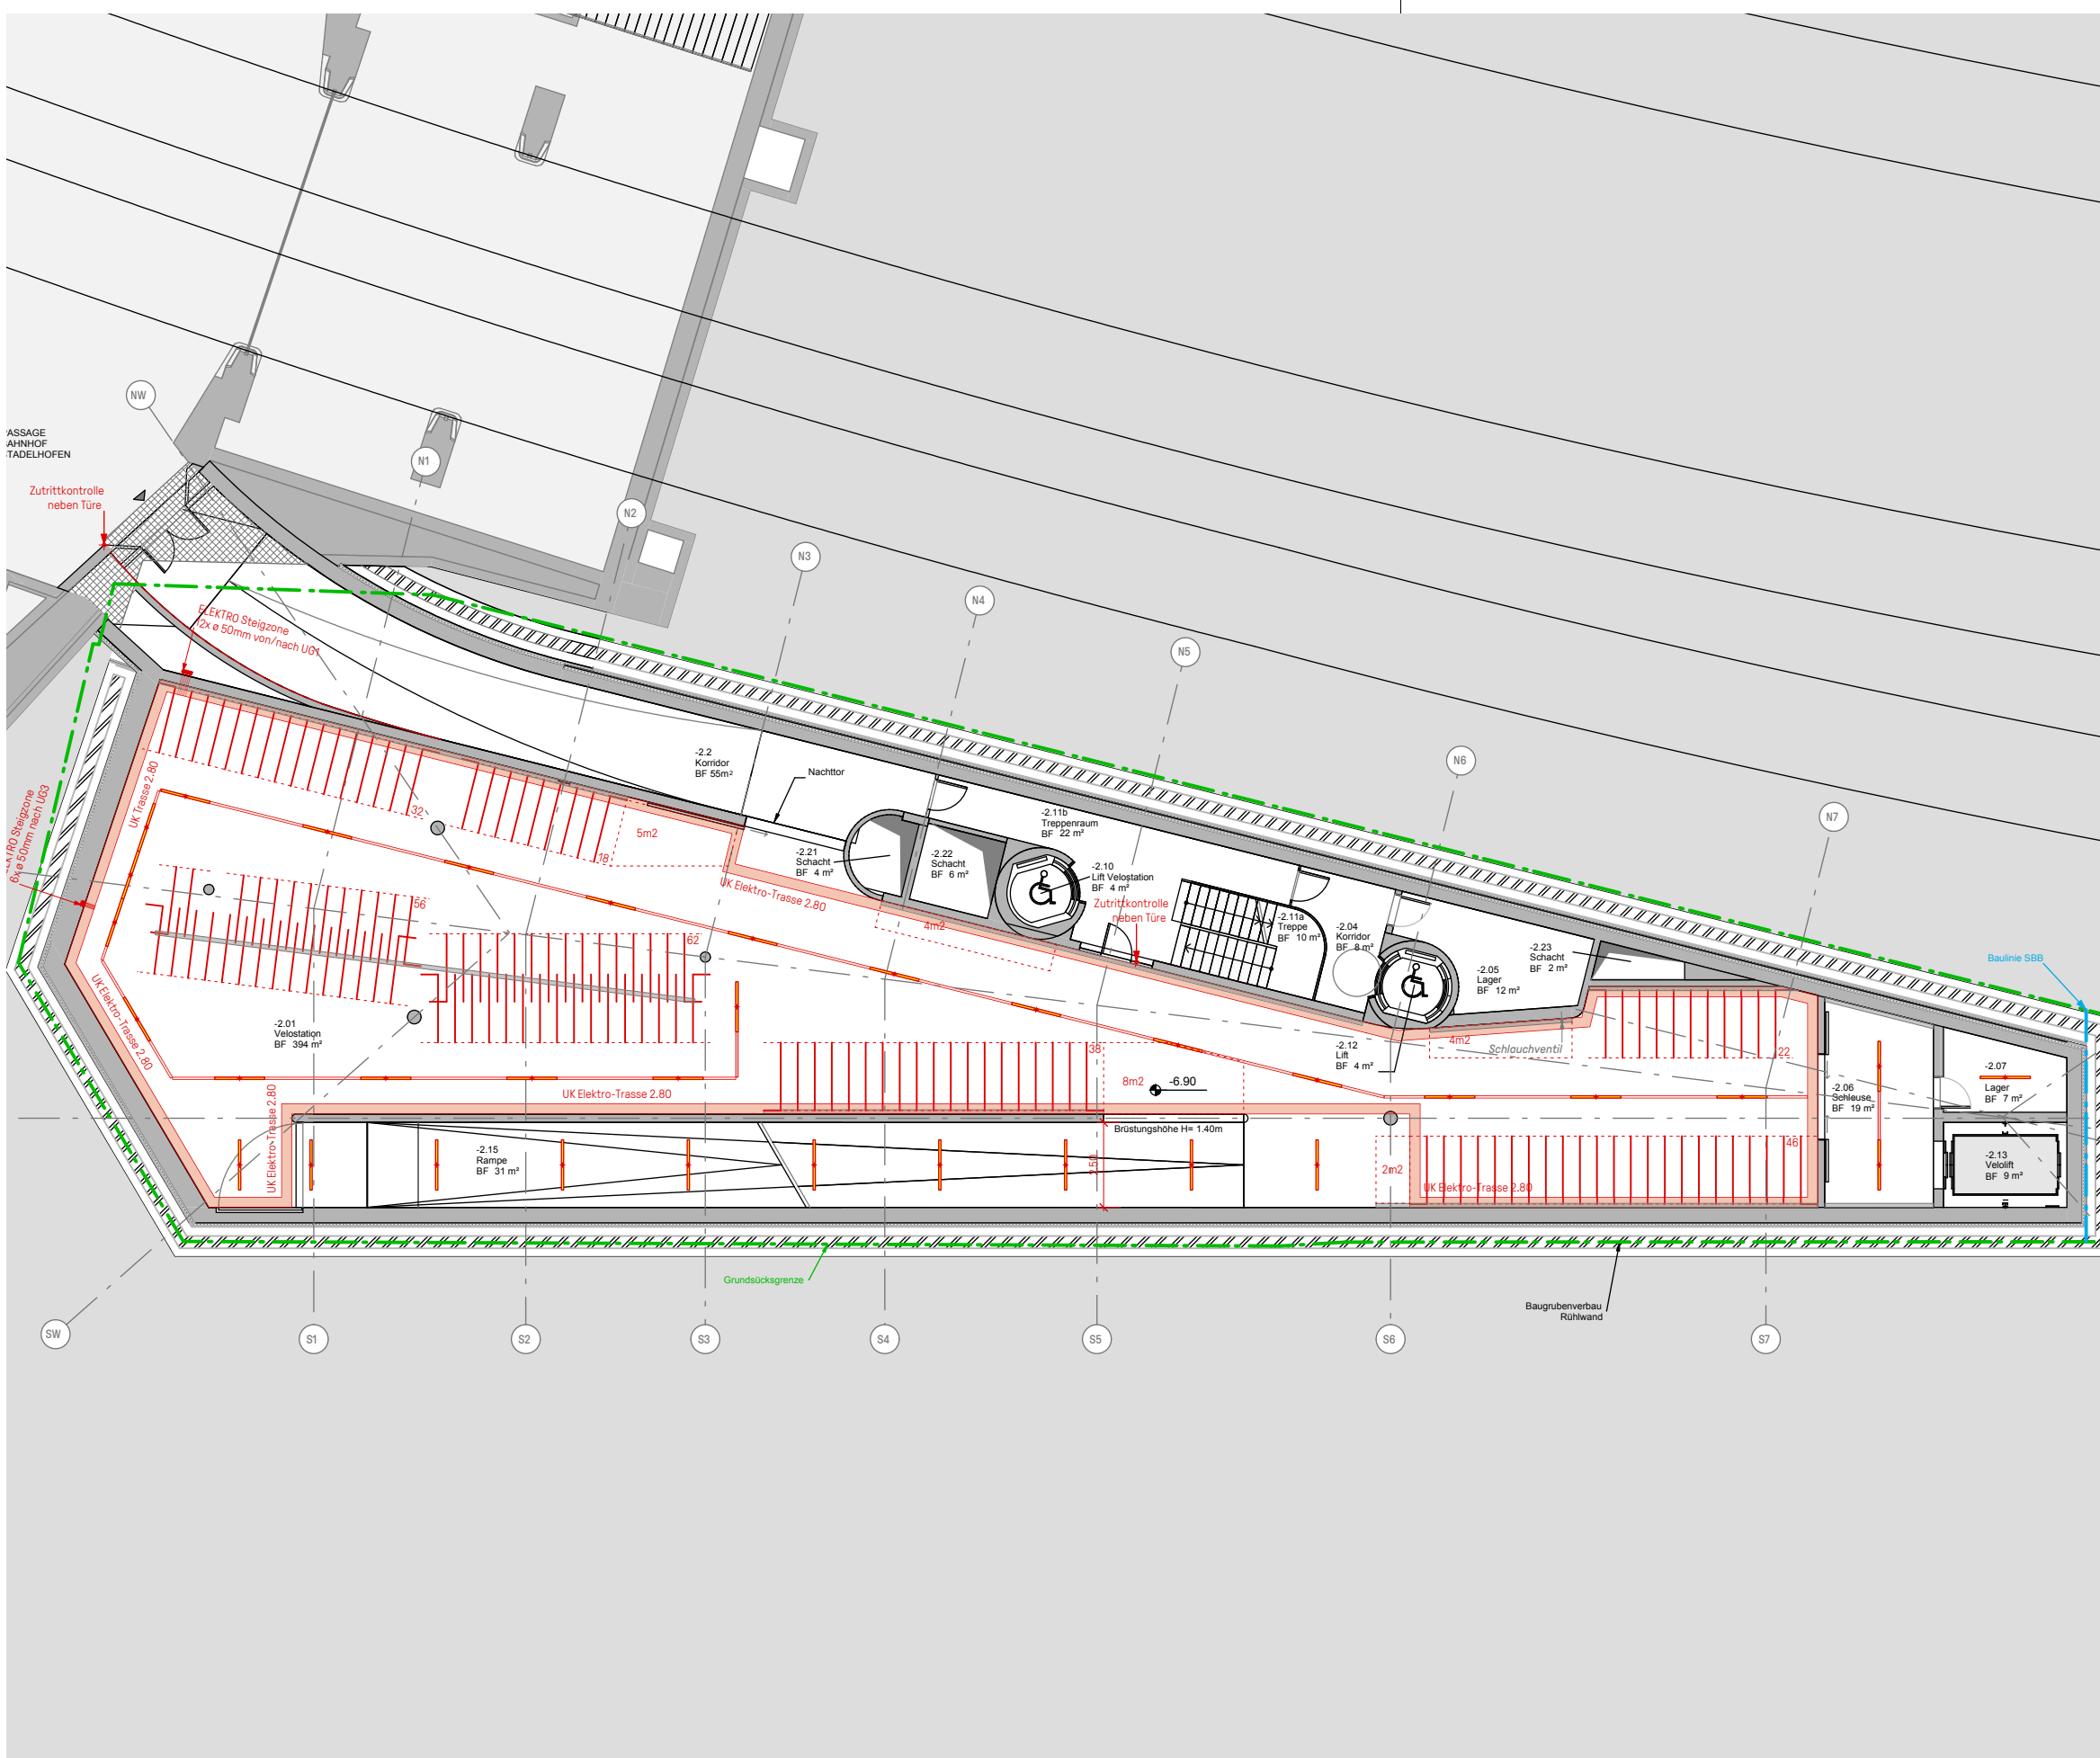

VELOABSTELLPLÄTZE DOPPELPARKER - Achsabstand 50cm
 Total UG2: 274 Stk. Stellplätze
 21 m² für Sonderfahrzeuge

Ausbau Velostation Stadelhofen

Kreuzbühlstrasse 1, 8008 Zürich


Bauprojekt 3. Untergeschoss M 1:200

Plan-Nr.	003	Inventar-Nr.	27262-00
Grösse	A3	Auftrag/BAV	59010
Verfasser	Blatter Müller	Adresse, PLZ Ort	Binzstrasse 12, 8045 Zürich
Erstellung	15.10.2020/sb	Freigabe	-
Plot	-	Status	Bauprojekt
Dateiname	27262-00_A-GR-U03-200-003BP-.dwg		
Auftraggeber/in	Tiefbauamt der Stadt Zürich		



Bauherrschaft	Tiefbauamt der Stadt Zürich
vertreten durch	Amt fuer Hochbauten Amtshaus III Lindenhofstrasse 21 8021 Zürich
Grundeigentümer/in	AXA Anlagestiftung General Guisan Strasse 40 8400 Winterthur
Projektverfasser/in	Blatter Müller Architekten
Ausbau Velostation	Dipl. Architekten ETH SIA Binzstrasse 12 8045 Zürich

BLATTER MÜLLER

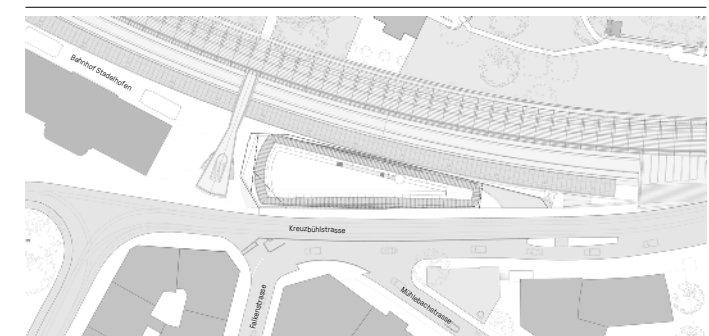


Architektur/Bauleitung	Blatter Müller Architekten Binzstrasse 12 8045 Zuerich T: 044 450 60 75 Samuel Blatter H: 079 642 63 72 M: blatter@blattermueller.ch	Arthur Schlatter Bauleitungen Hagacher 7 8342 Wernetshausen T: 044 937 19 85 Arthur Schlatter H: 079 409 57 70 M: arthur.schlatter@bluewin.ch
------------------------	--	---


Legende / Bemerkungen

- Neubau Haus zum Falken - Projektverfasser: Calatrava Valls SA
- Planstand: Bauprojekt - 31.01.2020
- Ausbau Velostation - Planstand: Bauprojekt - 15.10.2020
- Parzellengrenze HO2

Index	Datum	Visum	Änderungen
a			
b			
c			
d			
e			
f			

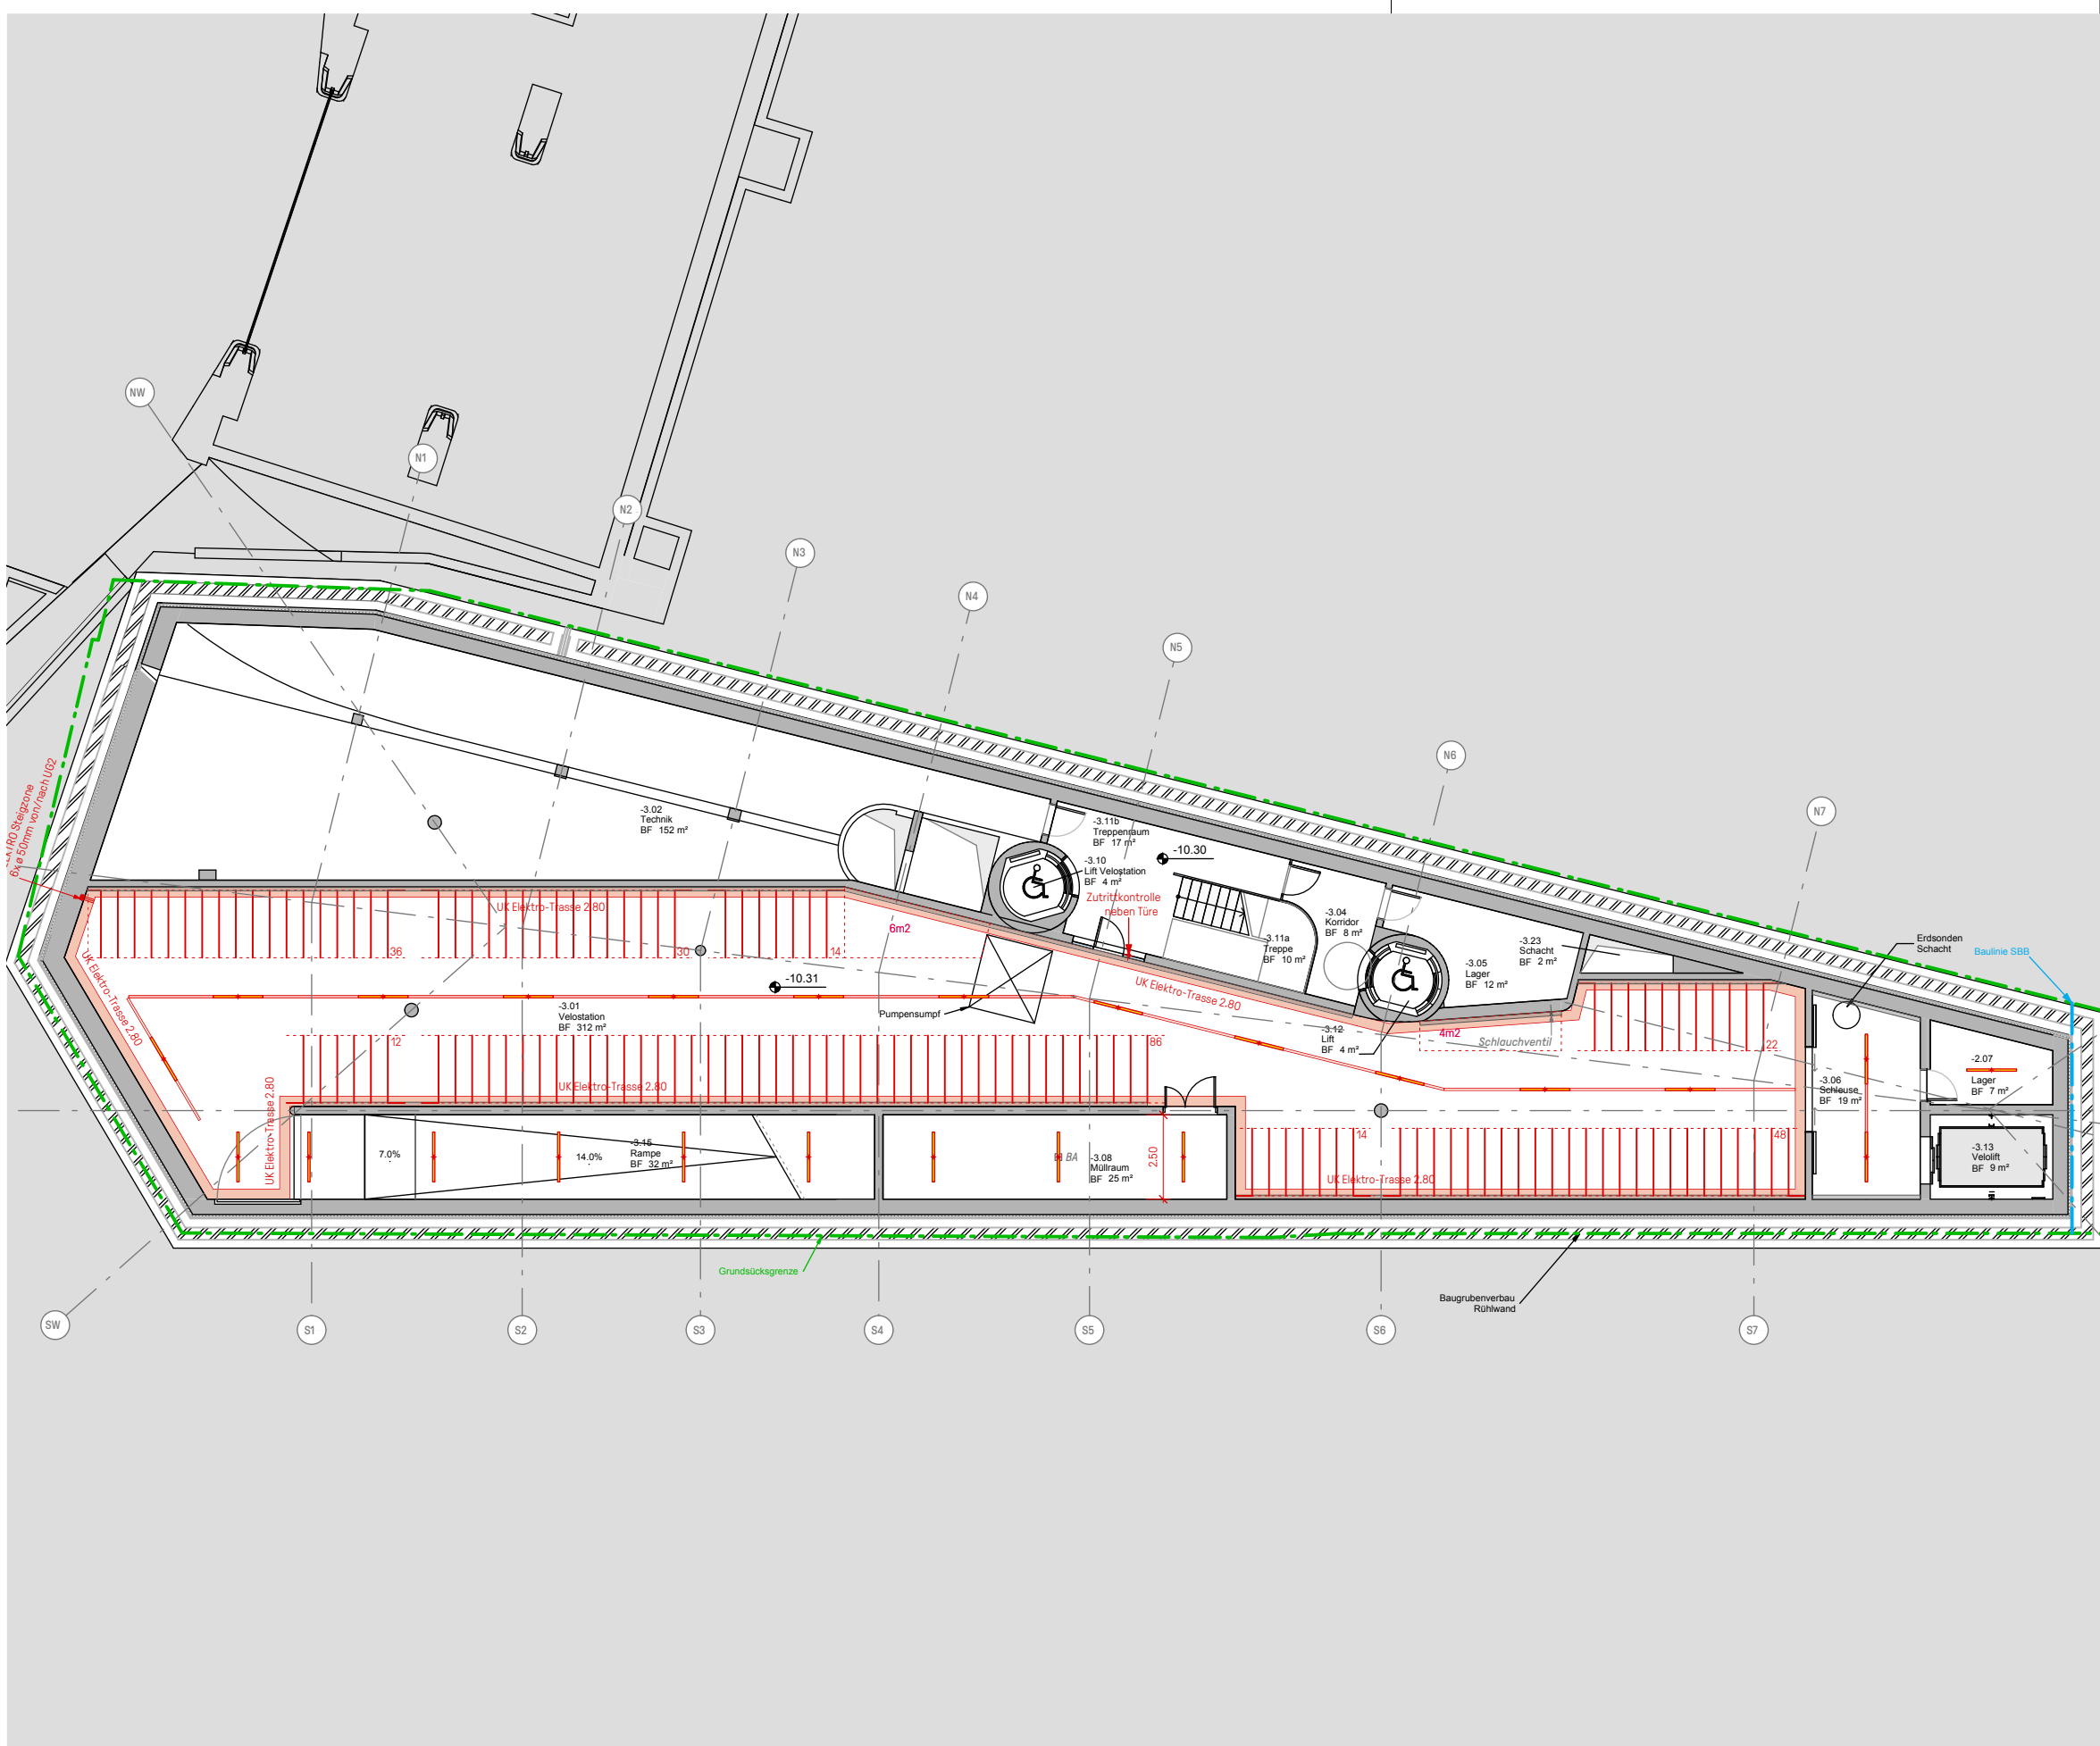


VELOABSTELLPLÄTZE DOPPELPARKER - Achsabstand 50cm
 Total UG3: 262 Stk. Stellplätze
 10 m² für Sonderfahrzeuge

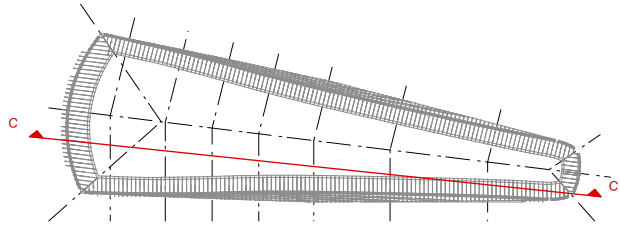

Ausbau Velostation Stadelhofen
 Kreuzbühlstrasse 1, 8008 Zürich


Bauprojekt Längsschnitt C-C M 1:200

Plan-Nr.	004	Inventar-Nr.	27262-00
Grösse	A3	Auftrag/BAV	59010
Verfasser	Blatter Müller	Adresse, PLZ Ort	Binzstrasse 12, 8045 Zürich
Erstellung	15.10.2020/sb	Freigabe	-
Plot	-	Status	Bauprojekt
Dateiname	27262-00_A-SC-S01-200-004BP-.dwg		
Auftraggeber/in	Tiefbauamt der Stadt Zürich		

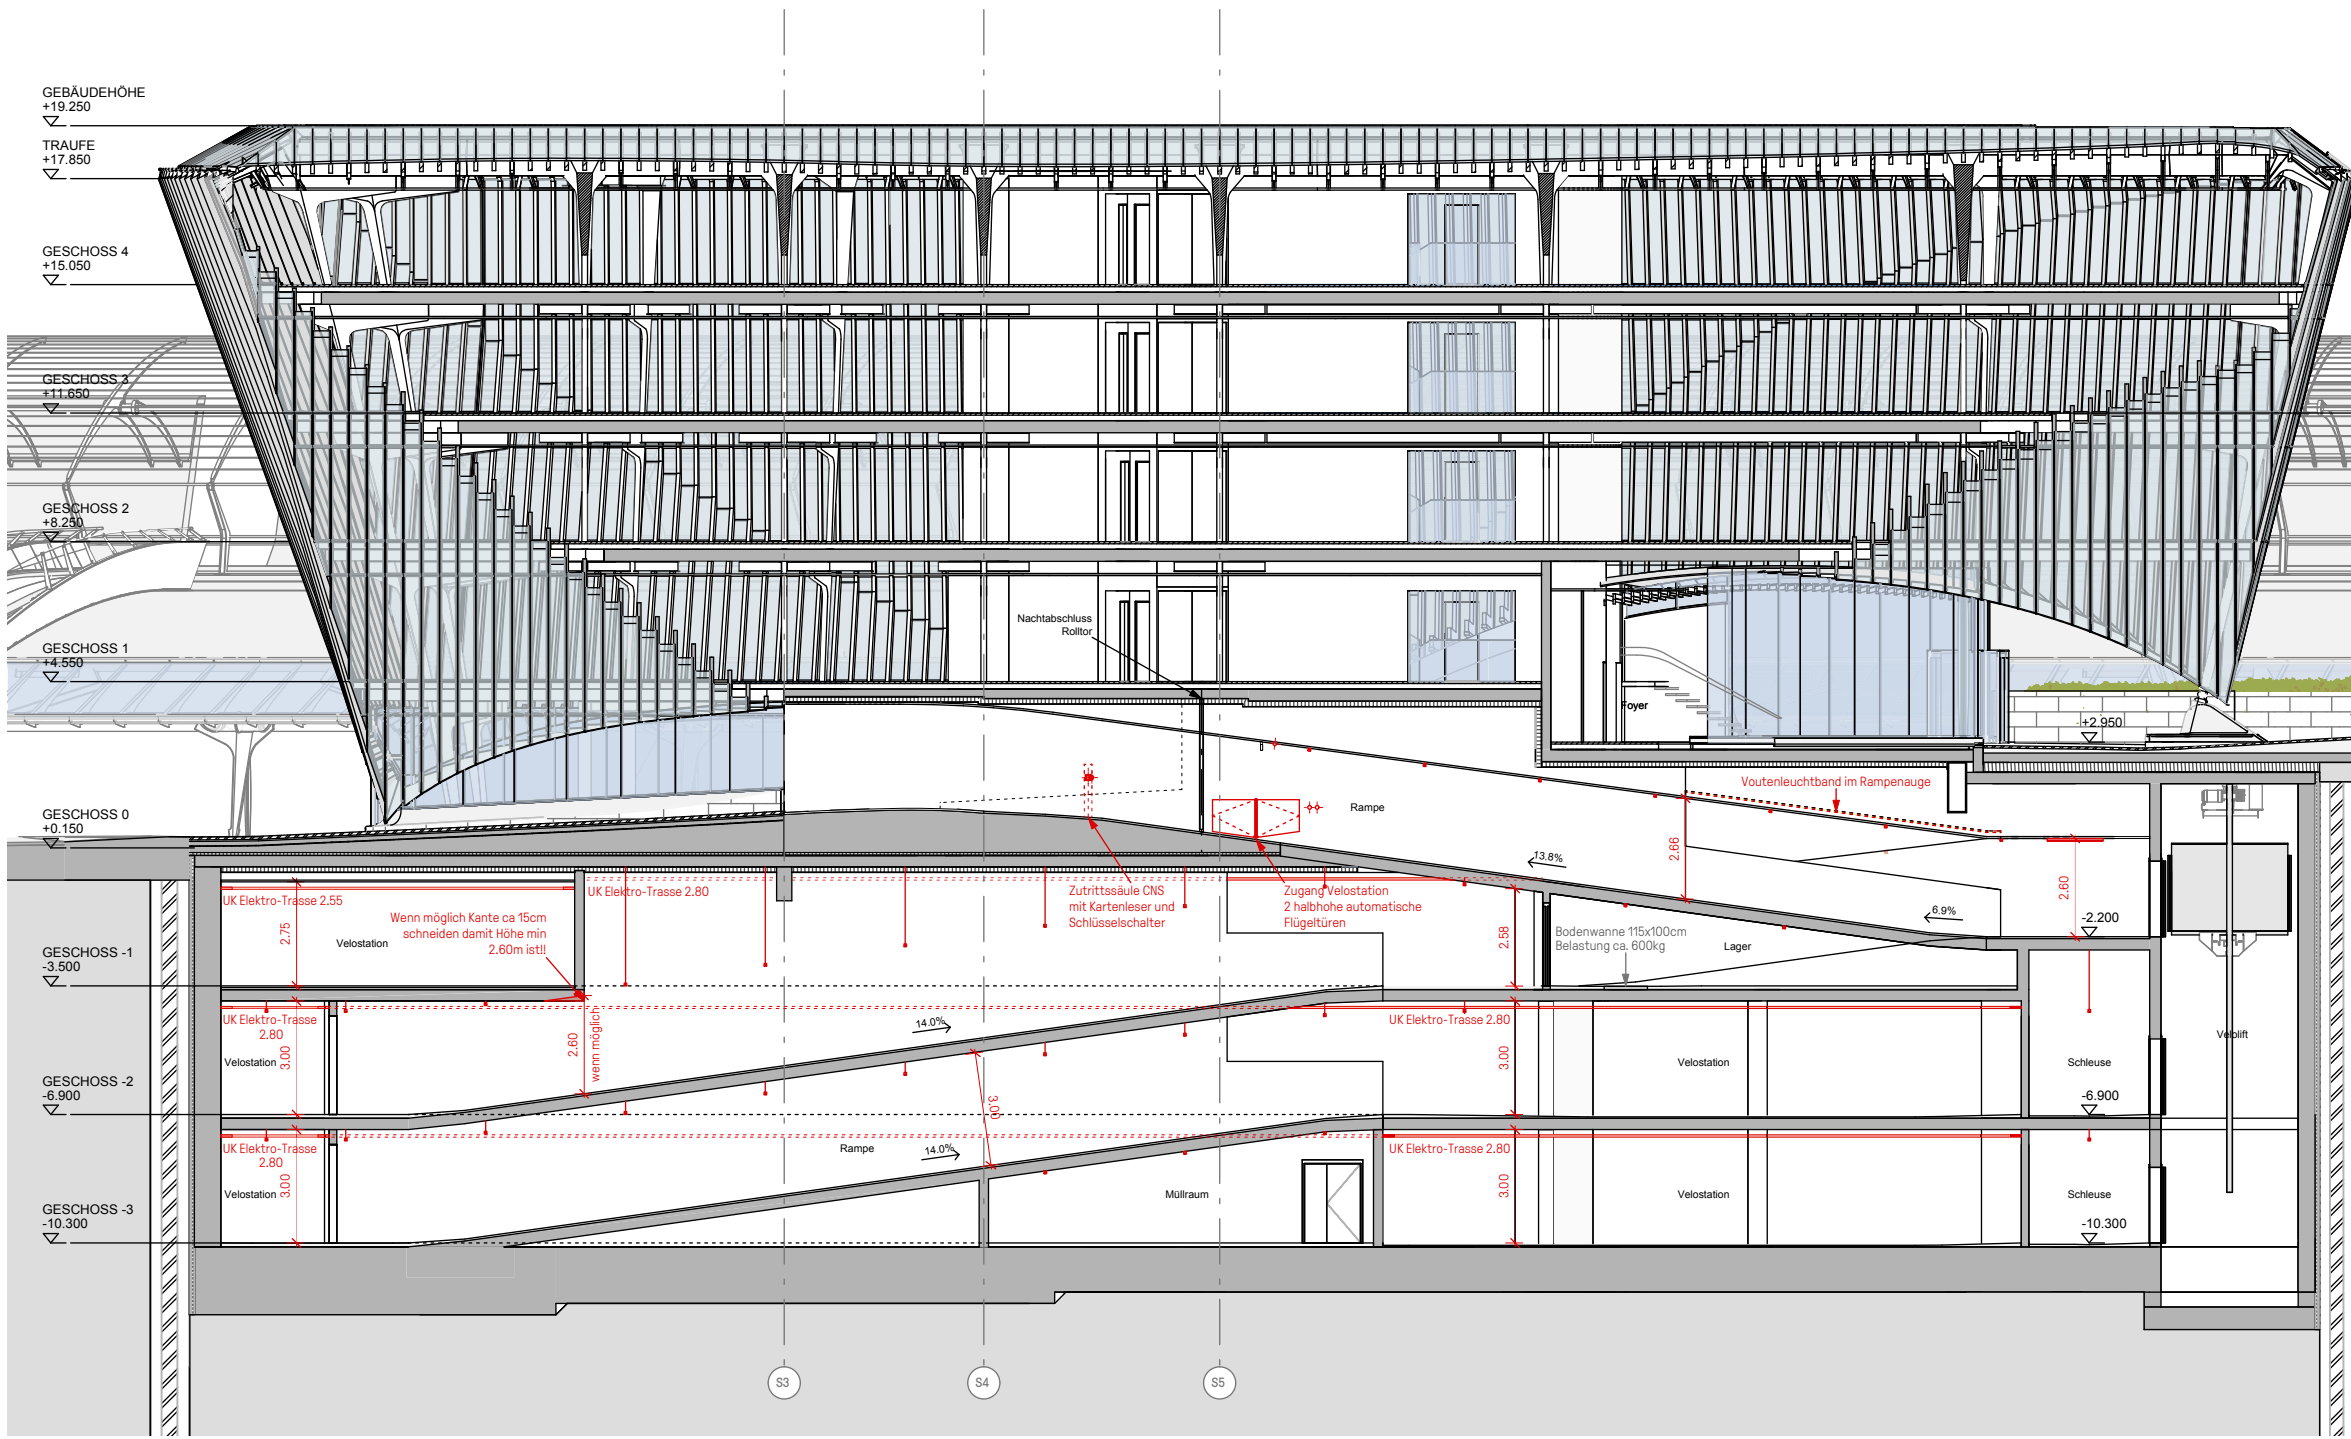

Bauherrschaft	Tiefbauamt der Stadt Zürich
vertreten durch	Amt fuer Hochbauten Amtshaus III Lindenhofstrasse 21 8021 Zürich
Grundeigentümer/in	AXA Anlagestiftung General Guisan Strasse 40 8400 Winterthur
Projektverfasser/in	Blatter Müller Architekten
Ausbau Velostation	Dipl. Architekten ETH SIA Binzstrasse 12 8045 Zürich

BLATTER MÜLLER

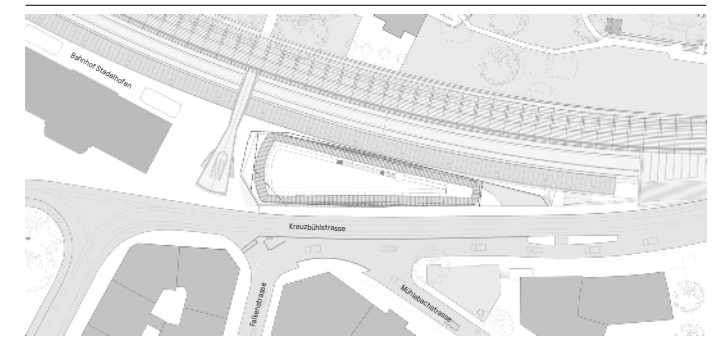

Architektur/Bauleitung	Blatter Müller Architekten Binzstrasse 12 8045 Zuerich T: 044 450 60 75 Samuel Blatter H: 079 642 63 72 M: blatter@blattermueller.ch	Arthur Schlatter Bauleitungen Hagacher 7 8342 Wernetshausen T: 044 937 19 85 Arthur Schlatter H: 079 409 57 70 M: arthur.schlatter@bluewin.ch
------------------------	--	---

Legende / Bemerkungen

- Neubau Haus zum Falken - Projektverfasser: Calatrava Valls SA - Planstand: Bauprojekt - 31.01.2020
- Ausbau Velostation - Planstand: Bauprojekt - 15.10.2020
- Parzellengrenze HO2

Index	Datum	Visum	Änderungen
a			
b			
c			
d			
e			
f			