


# Orientierungsplan Friedhof Sihlfeld

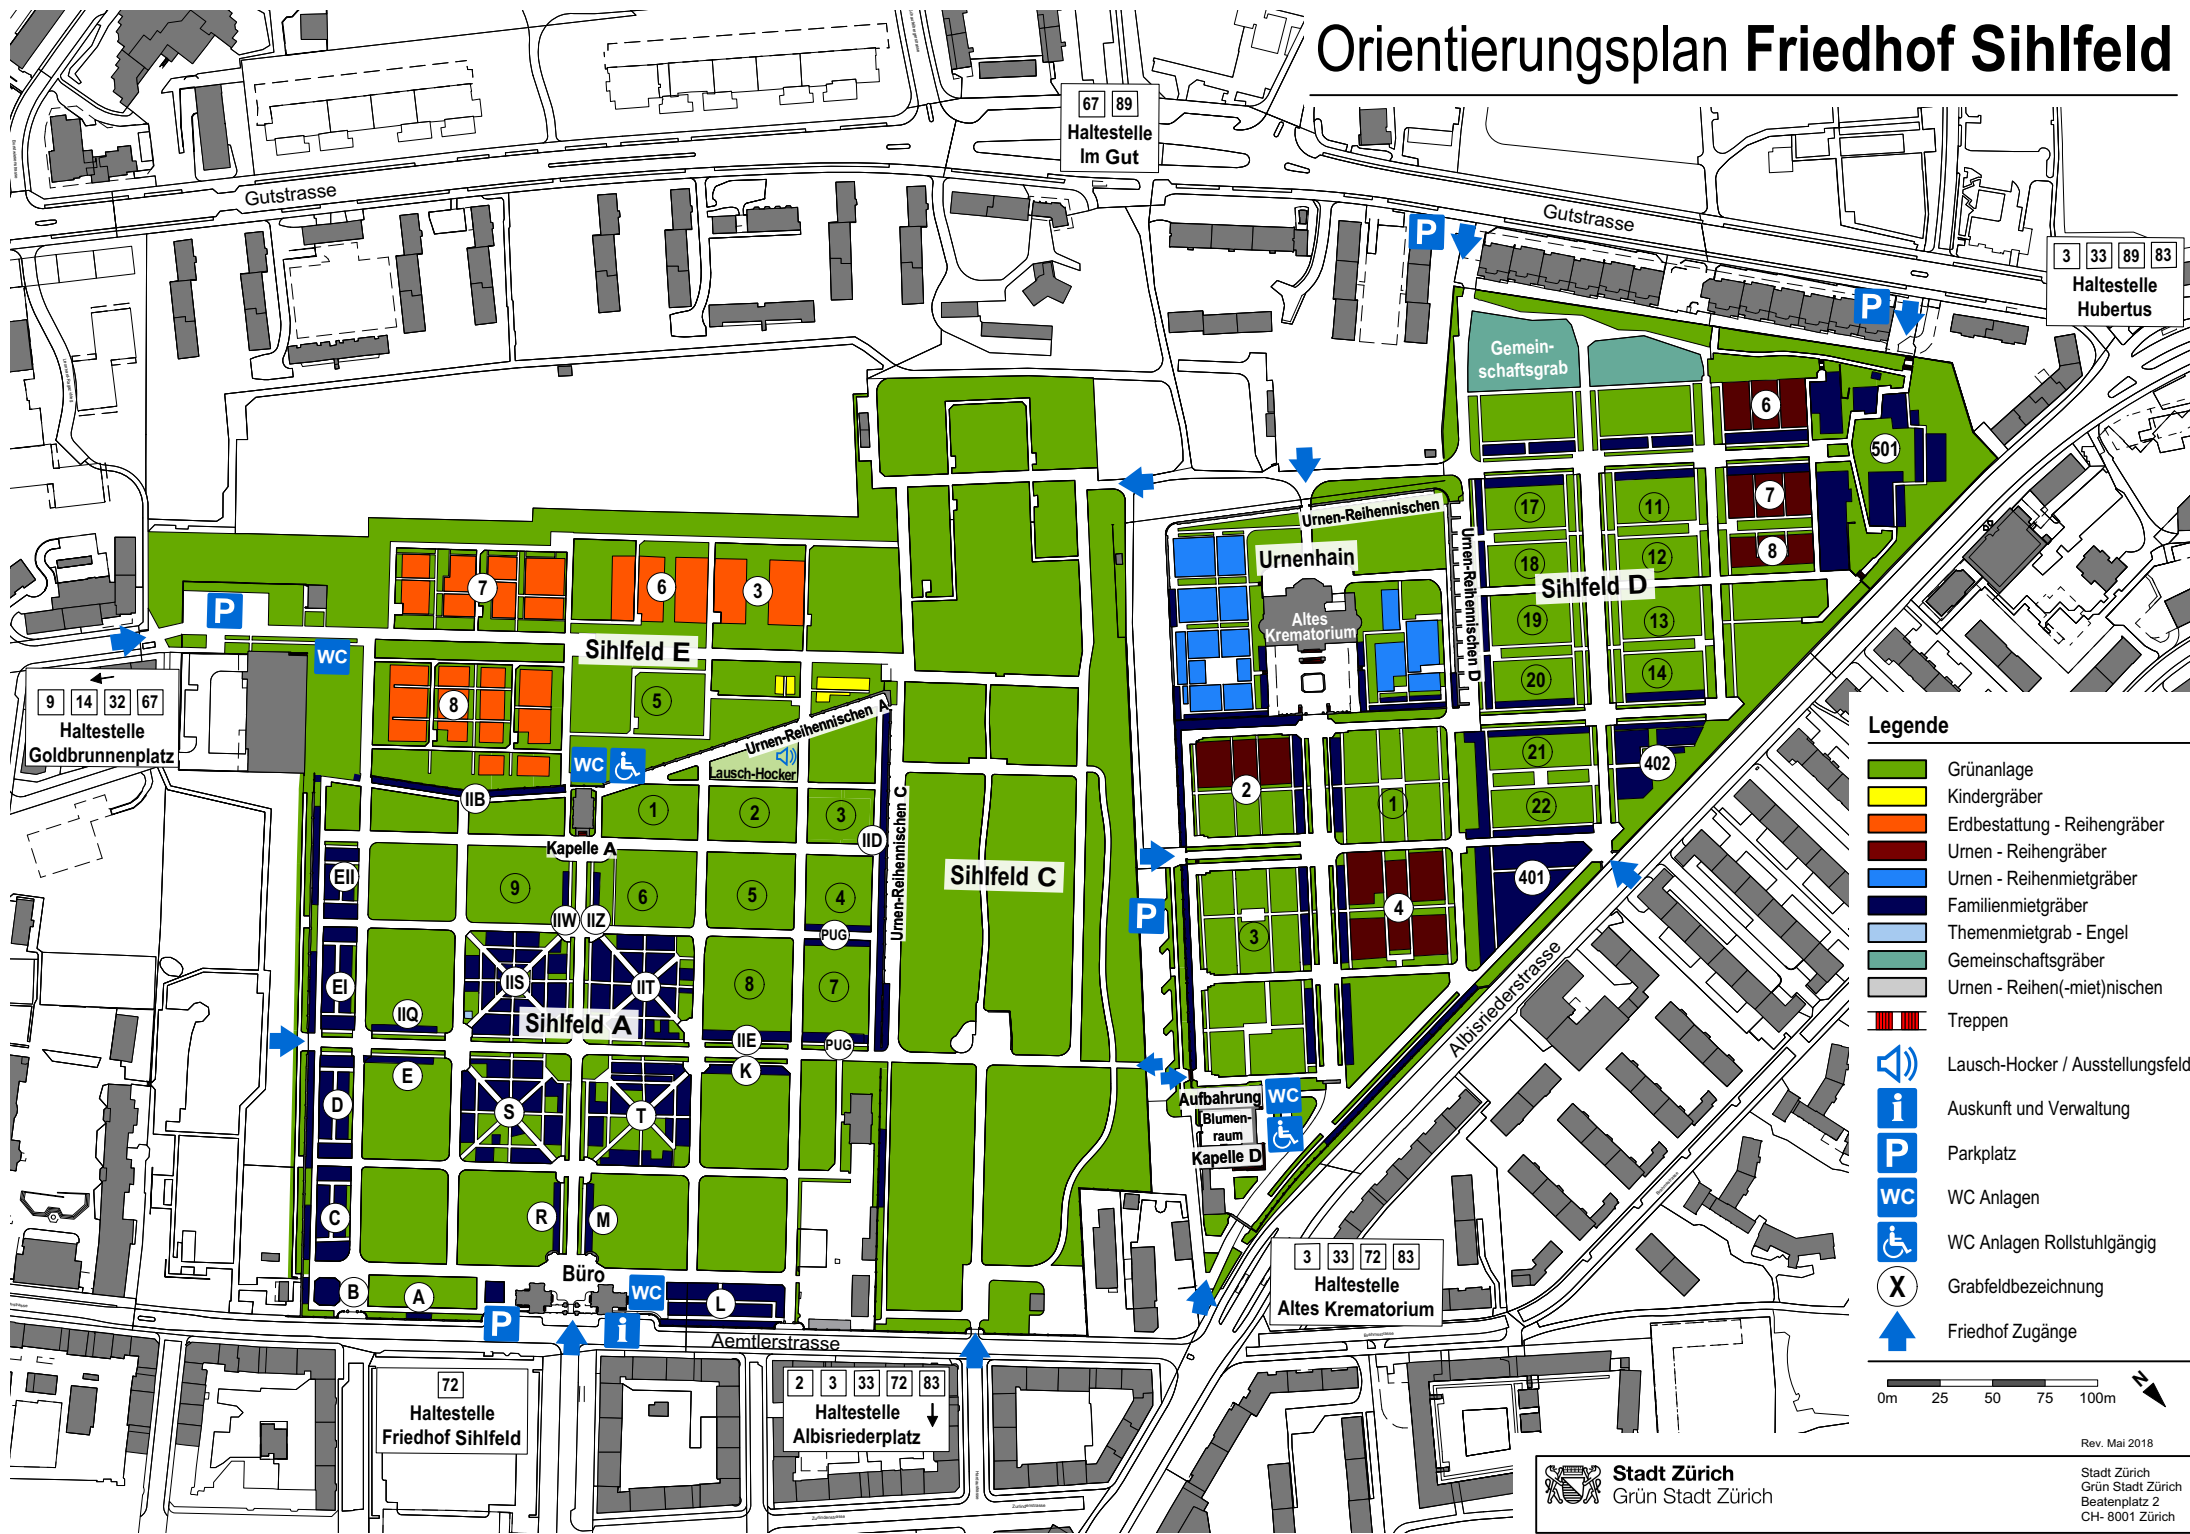

- Legende**
- Grünanlage
  - Kindergräber
  - Erdbestattung - Reihengräber
  - Urnen - Reihengräber
  - Urnen - Reihenmietgräber
  - Familienmietgräber
  - Themenmietgrab - Engel
  - Gemeinschaftsgräber
  - Urnen - Reihen(-miet)nischen
  - Treppen
  - Lausch-Hocker / Ausstellungsfeld
  - Auskunft und Verwaltung
  - Parkplatz
  - WC Anlagen
  - WC Anlagen Rollstuhlgängig
  - Grabfeldbezeichnung
  - Friedhof Zugänge

