



Stadt Zürich
Grün Stadt Zürich


Stadt Zürich
Grün Stadt Zürich
Beckenholz 2
CH-8003 Zürich
Tel. 044 412 37 68
grz-rfo@zuerich.ch
www.stadt-zuerich.ch/grz

Parkanlage Beckenhof
Instandsetzung


Bauvergabe Projekt

Masstab 1:200

Plan Nr.: 53098-00_BE02 Projektziele: Stefan Osoegawa
Format: A0 Rev.: Index
Datum / Gez.: 15.07.2023 / OSB Datumname: 53098-00_BE01_Situation_230715
Projektverfasserin: **albis34** Büro für Gartenmalpflege
Albisstrasse 34
8003 Zürich - Wiedikon

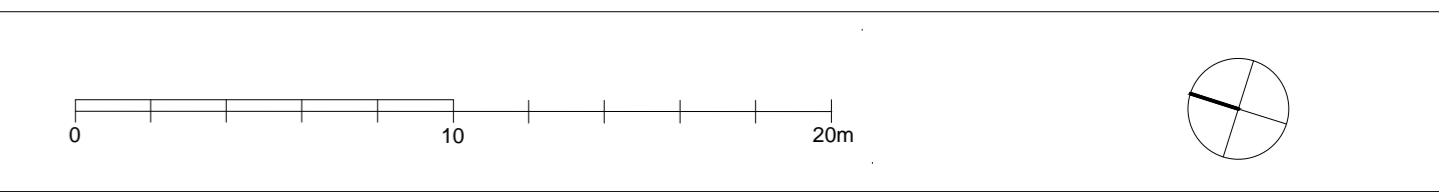

Landschaftsarchitekt	Büro für Gartenmalpflege Albisstrasse 34 8003 Zürich Tel. 043 540 00 22 post@gartenmalpflege.com	Projekt / Bauleitung Stefan Osoegawa Tel. 043 540 60 22 post@gartenmalpflege.com
Baugenieur	Sass und Partner AG Merkurstrasse 33 8002 Zürich Tel. 044 440 00 80 sassin.sass@suas-ag.ch	Projektleitung Dorian Süss Hardy N.A. Tel. 044 440 00 80 suss.dorian@suas-ag.ch
Spezialplaner	Kuka Schweiz GmbH Schöneggstr. 1 4144 Arlesheim Tel. 061 421 05 05 spezial@kukasuisse.ch	Projektleitung Eva Friedberger Hardy N.A. Tel. 061 421 05 05 eva.friedberger@kukastrategie.ch
Geschäftsleitet	Grün Stadt Zürich Baarstrasse 2 8001 Zürich	GrundigentümerIn Grün Stadt Zürich Baarstrasse 2 8001 Zürich
Überschriften		
Ort, Datum	Baumerschaft	
	GrundigentümerIn	
	ProjektverfasserIn	

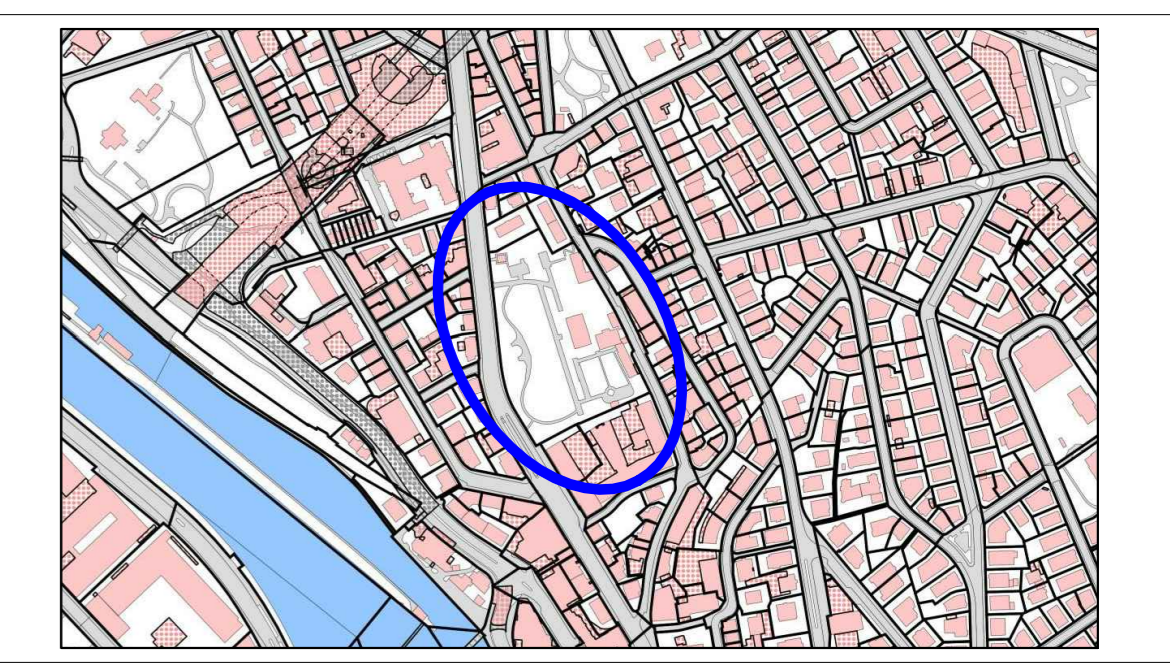

Legende

Bestehend	Bestandbaum	Bestandbaum	Bestandbaum
Abbruch	Zukunftsbau (Sämling)	Zukunftsbau (Sämling)	Zukunftsbau (Sämling)
Neu	Zu fällendes Gehölz	Zu fällendes Gehölz	Zu fällendes Gehölz
System-Anpassungen (nach Umgrünung Bestandbaum)	Neugestaltung	Neugestaltung	Neugestaltung
Wiese	47/ Baumumfang mit Gattung, Art und Sorte (ssp.)	47/ Baumumfang mit Gattung, Art und Sorte (ssp.)	47/ Baumumfang mit Gattung, Art und Sorte (ssp.)
Rasen	Neue Höhenkote	Neue Höhenkote	Neue Höhenkote
Gehölzbaum, Bodenreiner, Farn etc.	Kote Bestandshöhe	Kote Bestandshöhe	Kote Bestandshöhe
Stauden, Gräser, Rabatten	Beetonelement - stufe / Zement	Beetonelement - stufe / Zement	Beetonelement - stufe / Zement
Frühjahrsblüher «Blumentheater»	Chausseierung / Abstreifen Brechrand mm 0-4) hindernisfrei	Chausseierung / Abstreifen Brechrand mm 0-4) hindernisfrei	Chausseierung / Abstreifen Brechrand mm 0-4) hindernisfrei
Hecke, Feldgehölz, Buschwerk	Schichtstärke mm 5, nach Empfehlung Baubestimmung Bz2	Schichtstärke mm 5, nach Empfehlung Baubestimmung Bz2	Schichtstärke mm 5, nach Empfehlung Baubestimmung Bz2
	Pflaster / Naturstein	Pflaster / Naturstein	Pflaster / Naturstein
	Fällschutz Rundkreis mm 28)	Fällschutz Rundkreis mm 28)	Fällschutz Rundkreis mm 28)
	Eitbaulinie bis mm 400, nach DIN EN 1177:2018 (D)	Eitbaulinie bis mm 400, nach DIN EN 1177:2018 (D)	Eitbaulinie bis mm 400, nach DIN EN 1177:2018 (D)
	Spelwand Quarzsand mm 0.06/2	Spelwand Quarzsand mm 0.06/2	Spelwand Quarzsand mm 0.06/2
	Hinweis Weggefälle:	Hinweis Weggefälle:	Hinweis Weggefälle:
	Abweichungen von der Norm resultieren aus der bestehenden Topografie und dem vorgegebenen Anlaufhöhe an Bestandsbäumen, Wege, Treppen und Plätze.	Abweichungen von der Norm resultieren aus der bestehenden Topografie und dem vorgegebenen Anlaufhöhe an Bestandsbäumen, Wege, Treppen und Plätze.	Abweichungen von der Norm resultieren aus der bestehenden Topografie und dem vorgegebenen Anlaufhöhe an Bestandsbäumen, Wege, Treppen und Plätze.

Revisions

Index	Datum	Visum	Änderungen
A			
B			
C			
D			
E			
F			