


Stadt Zürich Tiefbauamt
Ausführungsprojekt
Tobelhofstrasse

Strassenbau / Fussgänger
 Kanalbau / Werkleitungen / Velo

Normalprofile 1:50

Partner Entsorgung & Recycling Zürich Elektrizitätswerk Zürich Verkehrsbetriebe Zürich Swisscom Wasserversorgung Tobelhof-Gockhausen-Geeren	Projektiert durch Ingenieurbureau Heierli AG Culmannstrasse 56 8006 Zürich T: 044 360 31 11 - F: 044 360 31 00 ibh@heierli.ch - www.heierli.ch	IBH-Proj.-Nr. 2966	Ausfertigung für
		IBH-Plan-Nr. 707	
Bearb. / Gepr. cw / ems	Datum 18.05.2018	Format 30 / 126	TAZ Bau - Nr. 07'020
Änderungen	Dateipfad 2966_TAZ Tobelhofstrasse_AusführungsprojektZ707P707	Plan - Nr. 07 020-707	

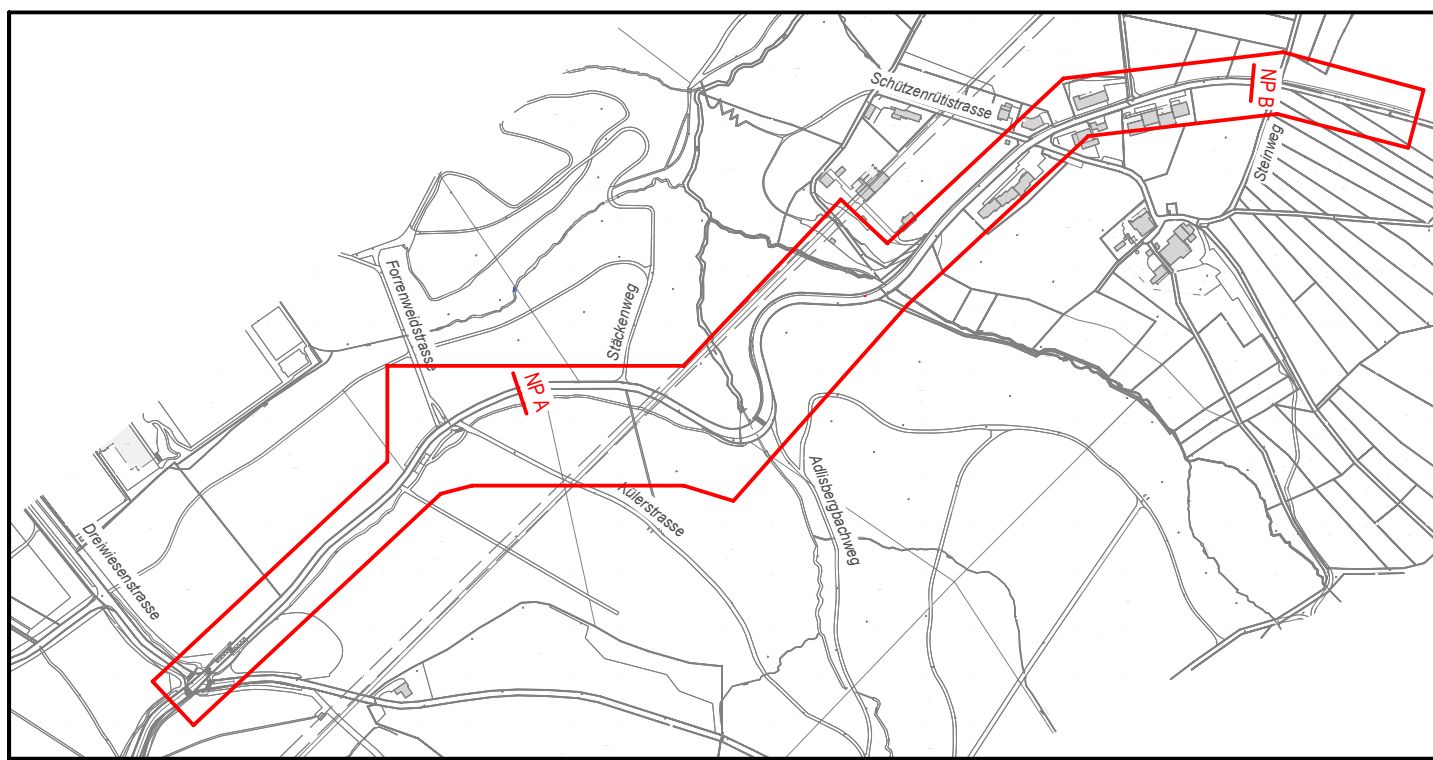

Plan-Revisionen:		Gezeichnet		Geprüft / Freigabe	
Index	Vorgenommene Änderungen	Visum	Datum	Visum	Datum
A					
B					
C					

