Locher Ingenieure AG
Pelikan-Platz 5
Postfach, CH-8022 Zürich
T 043 443 7 443

Zürich, 30. Juni 2022

Baustellen-Information

An die Anwohnerinnen und Anwohner, die Geschäfte und Unternehmen, deren Mitarbeitende und Kundschaft im Bereich der provisorischen Tramhaltestelle Hardturm

Provisorische Tramhaltestelle Hardturm

Sehr geehrte Damen und Herren

Wir informieren Sie mit diesem Schreiben über die anstehenden Bauarbeiten im Bereich der provisorischen Tramhaltestelle Hardturm.

Während den Bauarbeiten in der Höngger- und Limmattalstrasse wird die Tramlinie Nr. 13, im Abschnitt Escher-Wyss-Platz bis Frankental, für 13 Monate (ab 16. Juli 2022 bis 18. August 2023) eingestellt. Während dieser Zeit verkehrt die Tramlinie Nr. 13 zwischen Albisgüetli und Hardturm.

Aus diesem Grund wird für die Tramlinie 13 eine provisorische Haltestelle Hardturm erstellt und behindertengerecht (mit einer hohen Haltekante) ausgeführt.

Sämtliche Zufahrten und Zugänge bleiben während der Bauausführung und auch danach gewährleistet.

Die Arbeiten werden in folgendem Zeitraum ausgeführt:
Montag, 11.07.2022 bis Freitag, 15.07.2022 (tagsüber von 07.00 bis 17.15 Uhr)
geschätzte Dauer: 2 Tage

Auf der Rückseite dieses Schreibens finden Sie eine Skizze zur besseren Übersicht.

Für Ihr Verständnis danken wir Ihnen im Voraus.

Bei Fragen oder Unklarheiten stehen wir Ihnen gerne zur Verfügung.

Freundliche Grüsse

Locher Ingenieure AG

K. Jauch

Katja Jauch
Bauleiterin

Hier bekommen Sie Antworten auf Ihre Fragen:
Locher Ingenieure AG
Katja Jauch
Tel. Direkt: 043 443 74 59
katja.jauch@locher-ing.ch

Kanton Zürich
GIS-Browser (https://maps.zh.ch)

Amtliche Vermessung schwarz/weiss

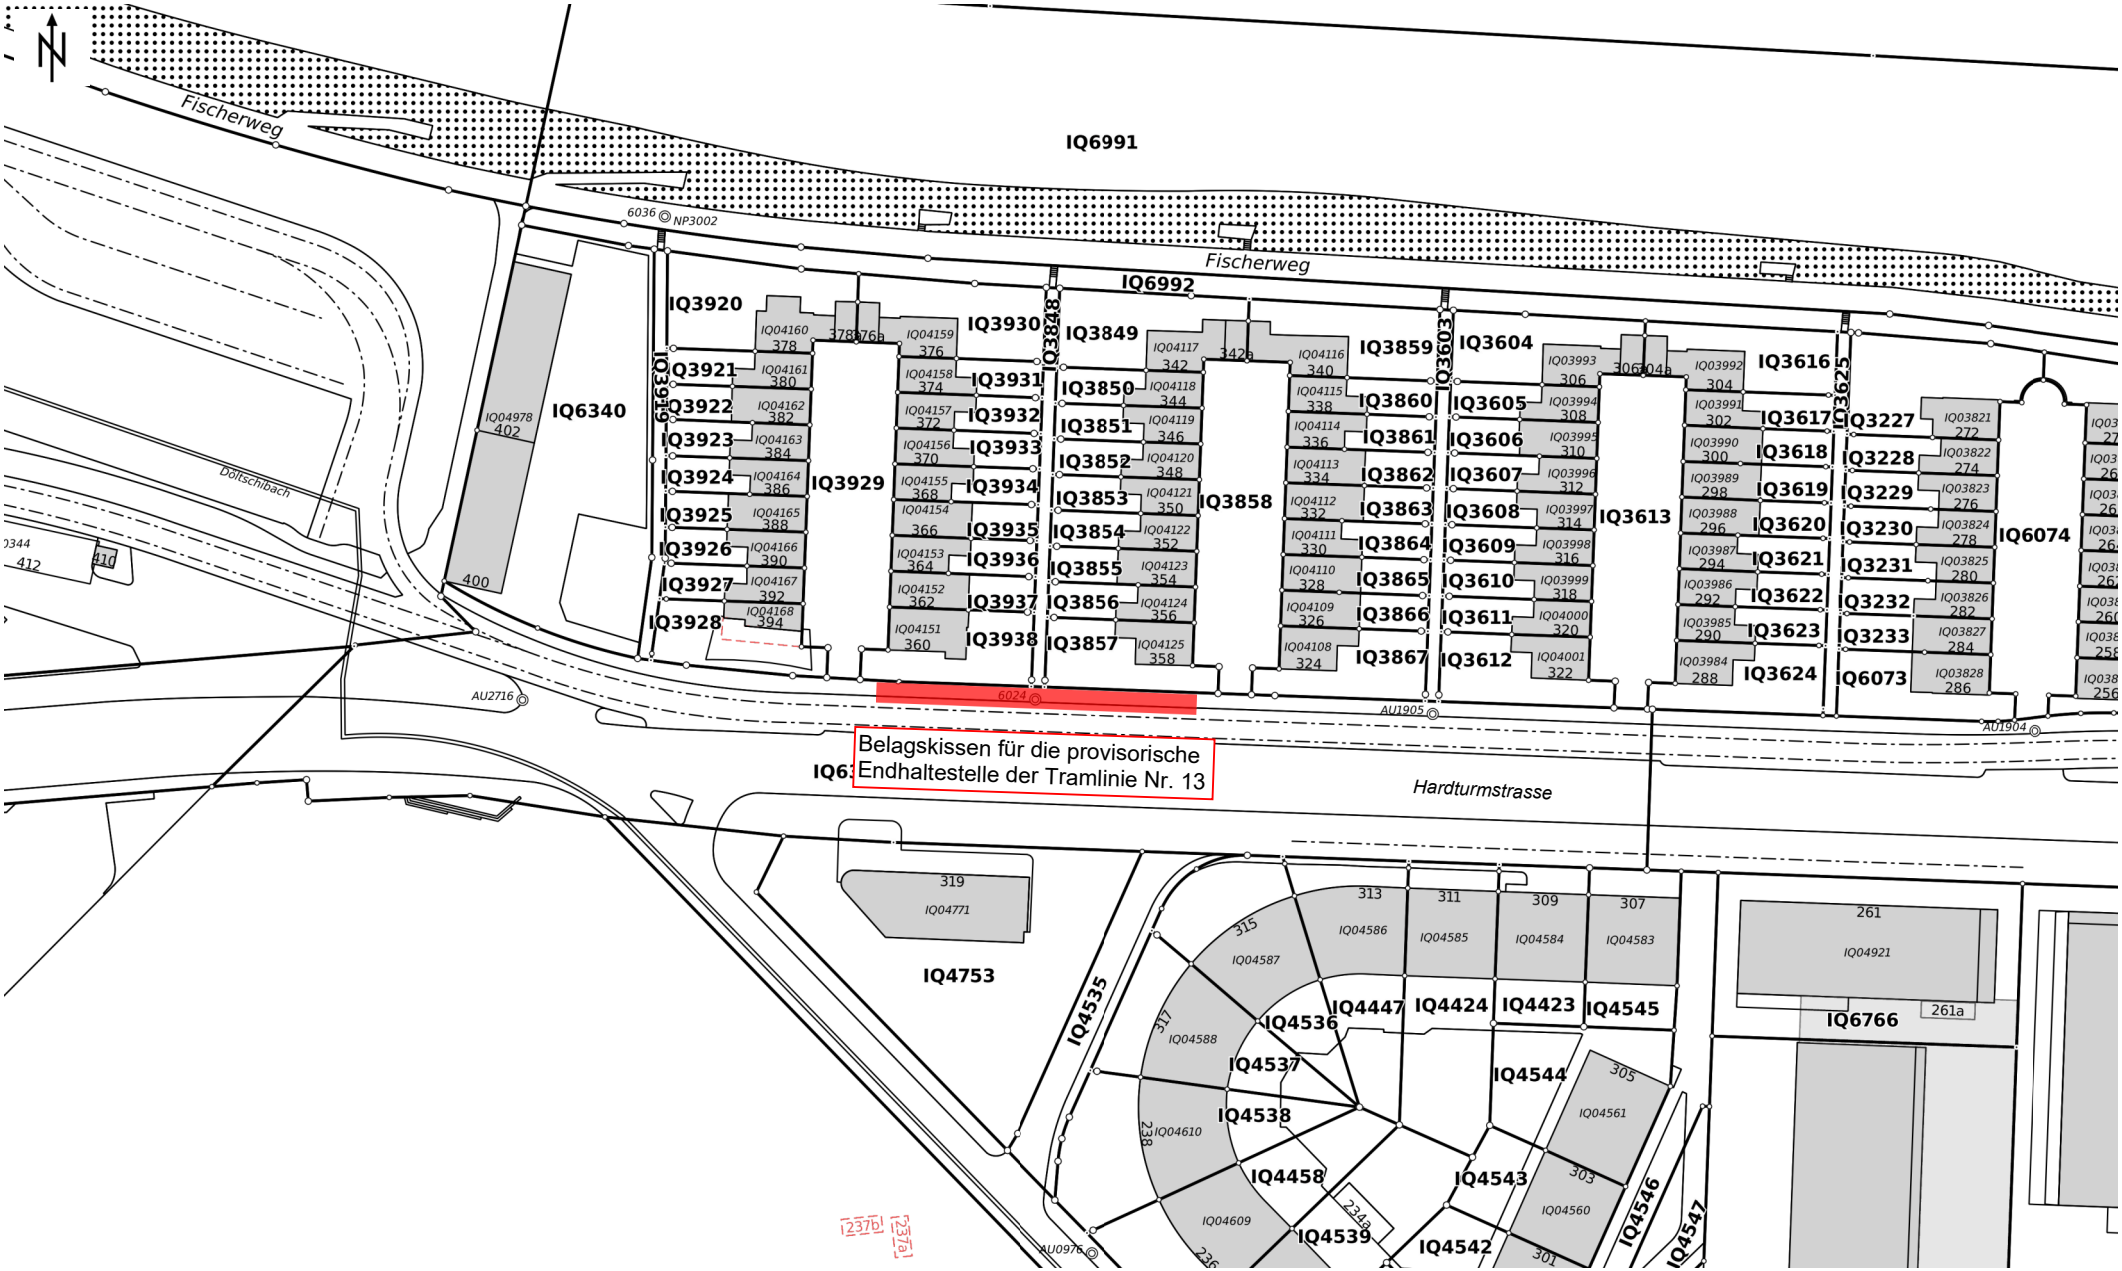

© GIS-ZH, Kanton Zürich, 24.06.2022 09:02:29

Diese Karte stellt einen Zusammenzug von amtlichen Daten verschiedener Stellen dar. Keine Garantie für Richtigkeit, Vollständigkeit und Aktualität. Rechtsverbindliche Auskünfte erteilen allein die zuständigen Behörden.
Darf nicht für Baueingaben verwendet werden. Katasterpläne Amtliche Vermessung können beim örtlichen Nachführungs-Geometer bezogen werden.

Massstab 1:800

0 10 20 30m

Zentrum: [2680609.53,1249792.68]