Stadt Zürich
Tiefbauamt

Bauprojekt

Segantinistrasse

Gsteigstrasse - Regensdorferstrasse

Segantinistrasse 84 bis Segantinistrasse 50

Strassenbau / Fussgänger / Velo

Situation 1:200

Partner:
Dienstabteilung Verkehr
Grün Stadt Zürich
öffentliche Beleuchtung

Projektleitung Stadt Zürich	Ausführung TP
Stadt Zürich Tiefbauamt Hardturmstrasse 299 Postfach, 8021 Zürich Telefon 044 412 42 12	

Bearb. / Gez.	Datum	Datum	Format	TAZ Bez. / Nr.	Plan / Nr.
RIV/ZEA	22.09.2020	30 / 210	14102	14102	14102 - 02
TAZ Projektleitung	Bodenkopie	Genehmigung			
IBS		Stadt Zürich, Tiefbauamt, Hardturmstrasse 299, Postfach, 8021 Zürich Ort Baujahr: 14102-02 BP-04 SW Gesamtbestandsplan.dwg			

Legende:

- Randstein 15/18x25 (TEO Norm 16.21)
- Randstein abgesenkt und gesichert (TEO Norm 16.23)
- Randstein abgesenkt und gesichert (TEO Norm 16.26)
- Randstein abgesenkt (TEO Norm 16.24 / 16.34)
- Belagsrampe ohne Anschlag (TEO Norm 16.84)
- Belagsgrenze
- Bord- und Wasserzeilen
- Stellplatte (TEO Norm 16.41)
- SA Strassenablauf in der Fahrbahn (TEO Norm 13.51)
- SA ES Strassenablauf im Gehweg (TEO Norm 13.54)

- 8'200m² Fahrbahn
- 3'900m² Gehweg
- Parkfelder
- Gehweg: gepflästert, chaussiert
- Grünfläche

Parkplatz - Bilanz		Bestehend	Projektiert	Differenz
Parkplatz "Weisse Zone"	(P-Weiss)	0	0	0
Parkplatz "Blaue Zone"	(P-Blau)	181	134	-47
Zweirad-parkplätze	(P-Zweirad)	0	0	0

Baum - Bilanz	Bestehend	Fällen	Pflanzen	Bilanz	Differenz
Bäume	0	0	13	0	+13
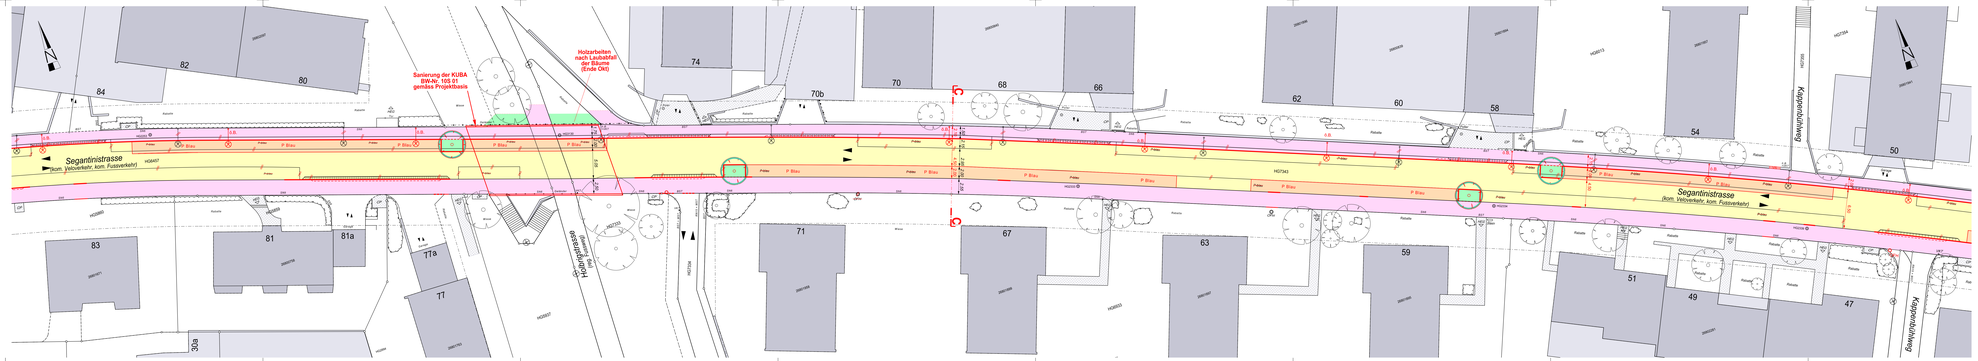
Bäume sind wechselnde Bestandteile des Stadtraums. Sie erfüllen ökologische, gestalterische und klimatische Funktionen. Die Bilanzierung der Baumbestände erfolgt gemäss Vorgaben und auf dem Baumkataster ausgeführt. Unausweichliche Fällungen basieren auf einer fachlichen Beurteilung.