Stadt Zürich
Tiefbauamt

Bauprojekt

Segantinistrasse

Gsteigstrasse - Regensdorferstrasse

Segantinistrasse 132 bis Segantinistrasse 84

Strassenbau / Fussgänger / Velo

Situation 1:200

Partner:
Dienstabteilung Verkehr
Grün Stadt Zürich
öffentliche Beleuchtung

Projektverfasser:	Ausführung für:
Stadt Zürich Tiefbauamt Kreisbauleitung, 7PK Werdmühlestr.3, 8021 Zürich Telefon 044 412 42 12	

Bearb. / Gezz.	Datum	Format	TAZ.Bau - Nr.	Plan - Nr.
RIV/ZEA	22.09.2020	30 / 189	14102	14102 - 03

TAZ Projektleitung	Entwurfsplan	Genehmigung
IBS		1. Projekt 14.03.2019 Segantinistrasse Gsteigstrasse 2. Bauprojekt 14.02.20 BP 04.200 Strassenplan

Legende:

Randstein 15/19x25	(TED Norm 16.21)
Randstein abgesenkt und gestürzt	(TED Norm 16.23)
Randstein abgesenkt und gestürzt	(TED Norm 16.28)
Randstein abgesenkt	(TED Norm 16.24 / 16.34)
Belagsrampe ohne Anschlag	(TED Norm 16.84)
Belagsgrenze	
Bord- und Wasserstein	
Stellplatz	(TED Norm 16.41)
SA Strassenablauf in der Fahrbahn	(TED Norm 13.51)
SE Strassenablauf im Gehweg	(TED Norm 13.54)
6'200m² Fahrbahn	
5'600m² Gehweg	
Parkfelder	
Gehweg; gepflästert, chaussiert	
Grünfläche	

Parkplatz - Bilanz		Bestehend	Projektiert	Differenz
Parkplatz "Weisse Zone"	(P-Weiss)	0	0	0
Parkplatz "Blaue Zone"	(P-Blau)	181	134	-47
Zweiradparkplätze	(P-Zweirad)	0	0	0

Baum - Bilanz	Bestehend	Fällen	Pflanzen	Bilanz	Differenz
Bäume	0	0	13	0	+13
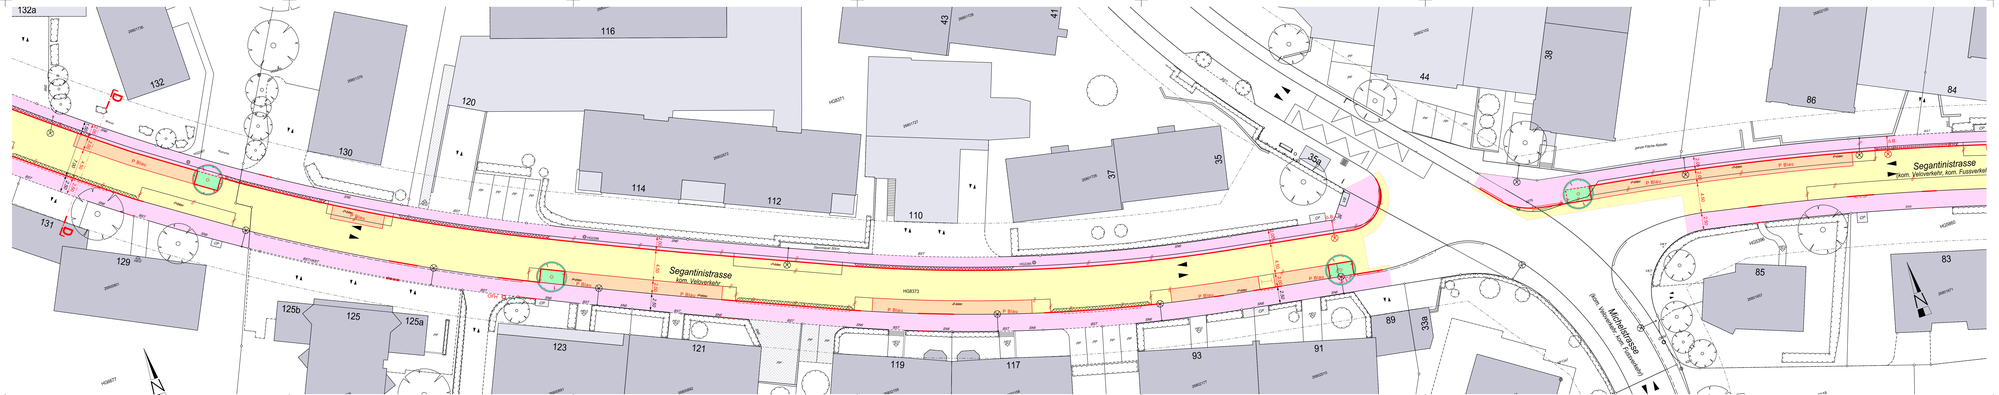
Bäume sind wertvolle Bestandteile des Stadtraums. Die erfüllen ökologische, gestalterische und soziale Aufgaben. Sanierungen des öffentlichen Grundes werden mit grösstmöglicher Rücksicht auf den Baumbestand ausgeführt. Unausweichliche Fällungen basieren auf einer fachlichen Beurteilung.