Stadt Zürich
Tiefbauamt

Planbeispiel

Bauprojekt

Stockerstrasse / Gartenstrasse

Stockerstrasse - Schanzengraben

Gartenstrasse

Auszug

Auflageplan gemäss §16 StrG

Situation 1 : 200

Projektiert durch		Ausfertigung für		
Stadt Zürich Tiefbauamt Projektierung + Realisierung, TPA Werdmühleplatz 3, 8001 Zürich Telefon 044 412 42 12				
Bearb. / Gepr.	Datum	Format	TAZ Bau - Nr.	Plan - Nr.
WIB / KOB	08. Nov. 2018	30 / 42	05040	05040 - 93
Änderungen		Dateipfad	J:\ SIBAP2\ CAD\ TAZ_TPA\ 1_Plandarstellung_Internet\ 1_Planvorlagen\ 4.3.7_Pers. Anzeige Mauerbolzen	

Mauerhaken

Mauerhaken-nummer	Adresse / Kataster-Nr. bzw. Grundbuchblatt	Eigentümer	Beanspruchtes Recht § 232 Abs. 1 PBG
228a	Stockerstrasse 47 EN2576	Daniel Muster Stockerstrasse 47 8000 Zürich	1 VBZ Mauerhaken

Legende	*Bestehend*	Projektiert
Baulinien		
Gebäude		
VBZ-Fahrleitungsabspannungen mit Mauerhaken		
Öffentliche Beleuchtung an Abspannung		
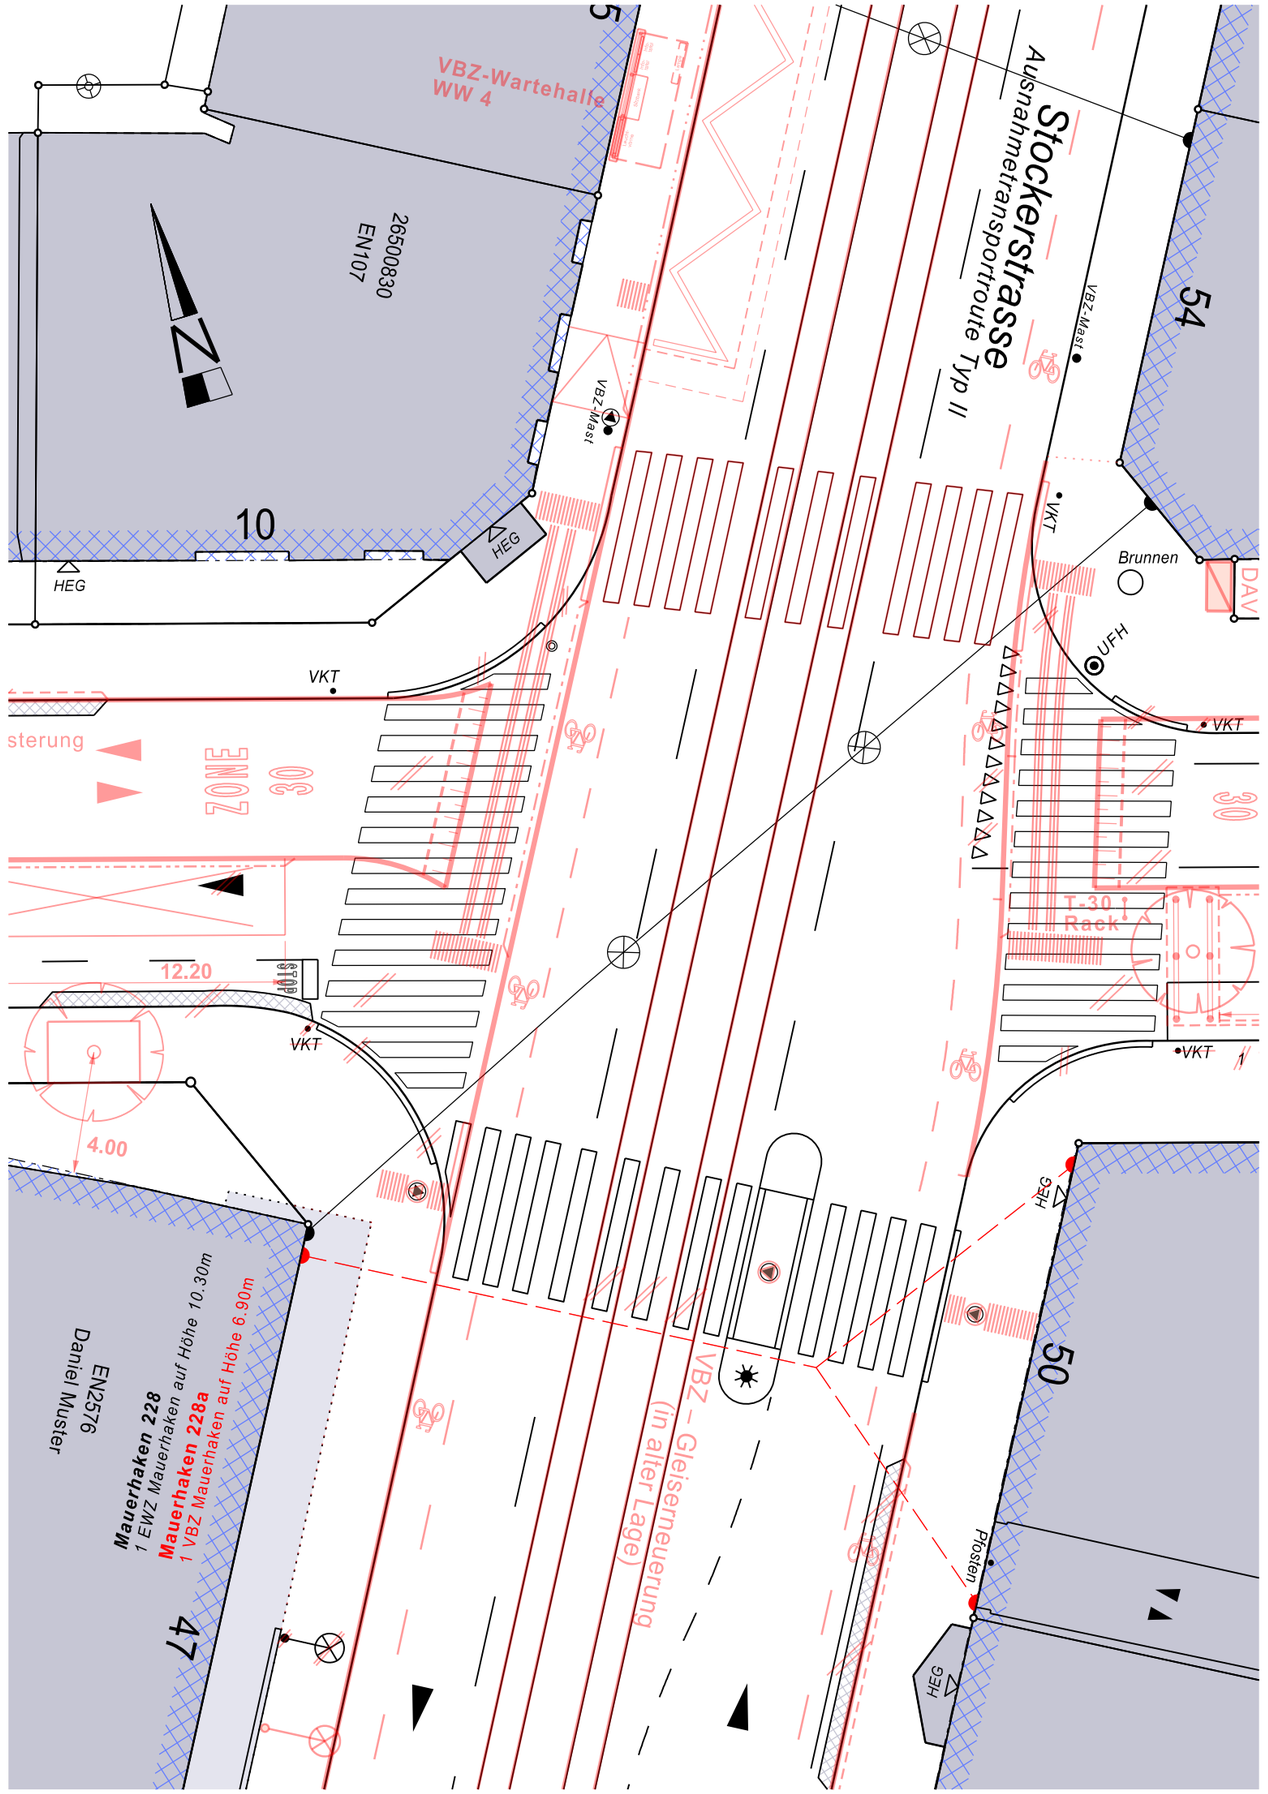
Das in der Tabelle aufgeführte Beispiel ist fiktiv.
Die Angaben dürfen nicht weiter verwendet werden.