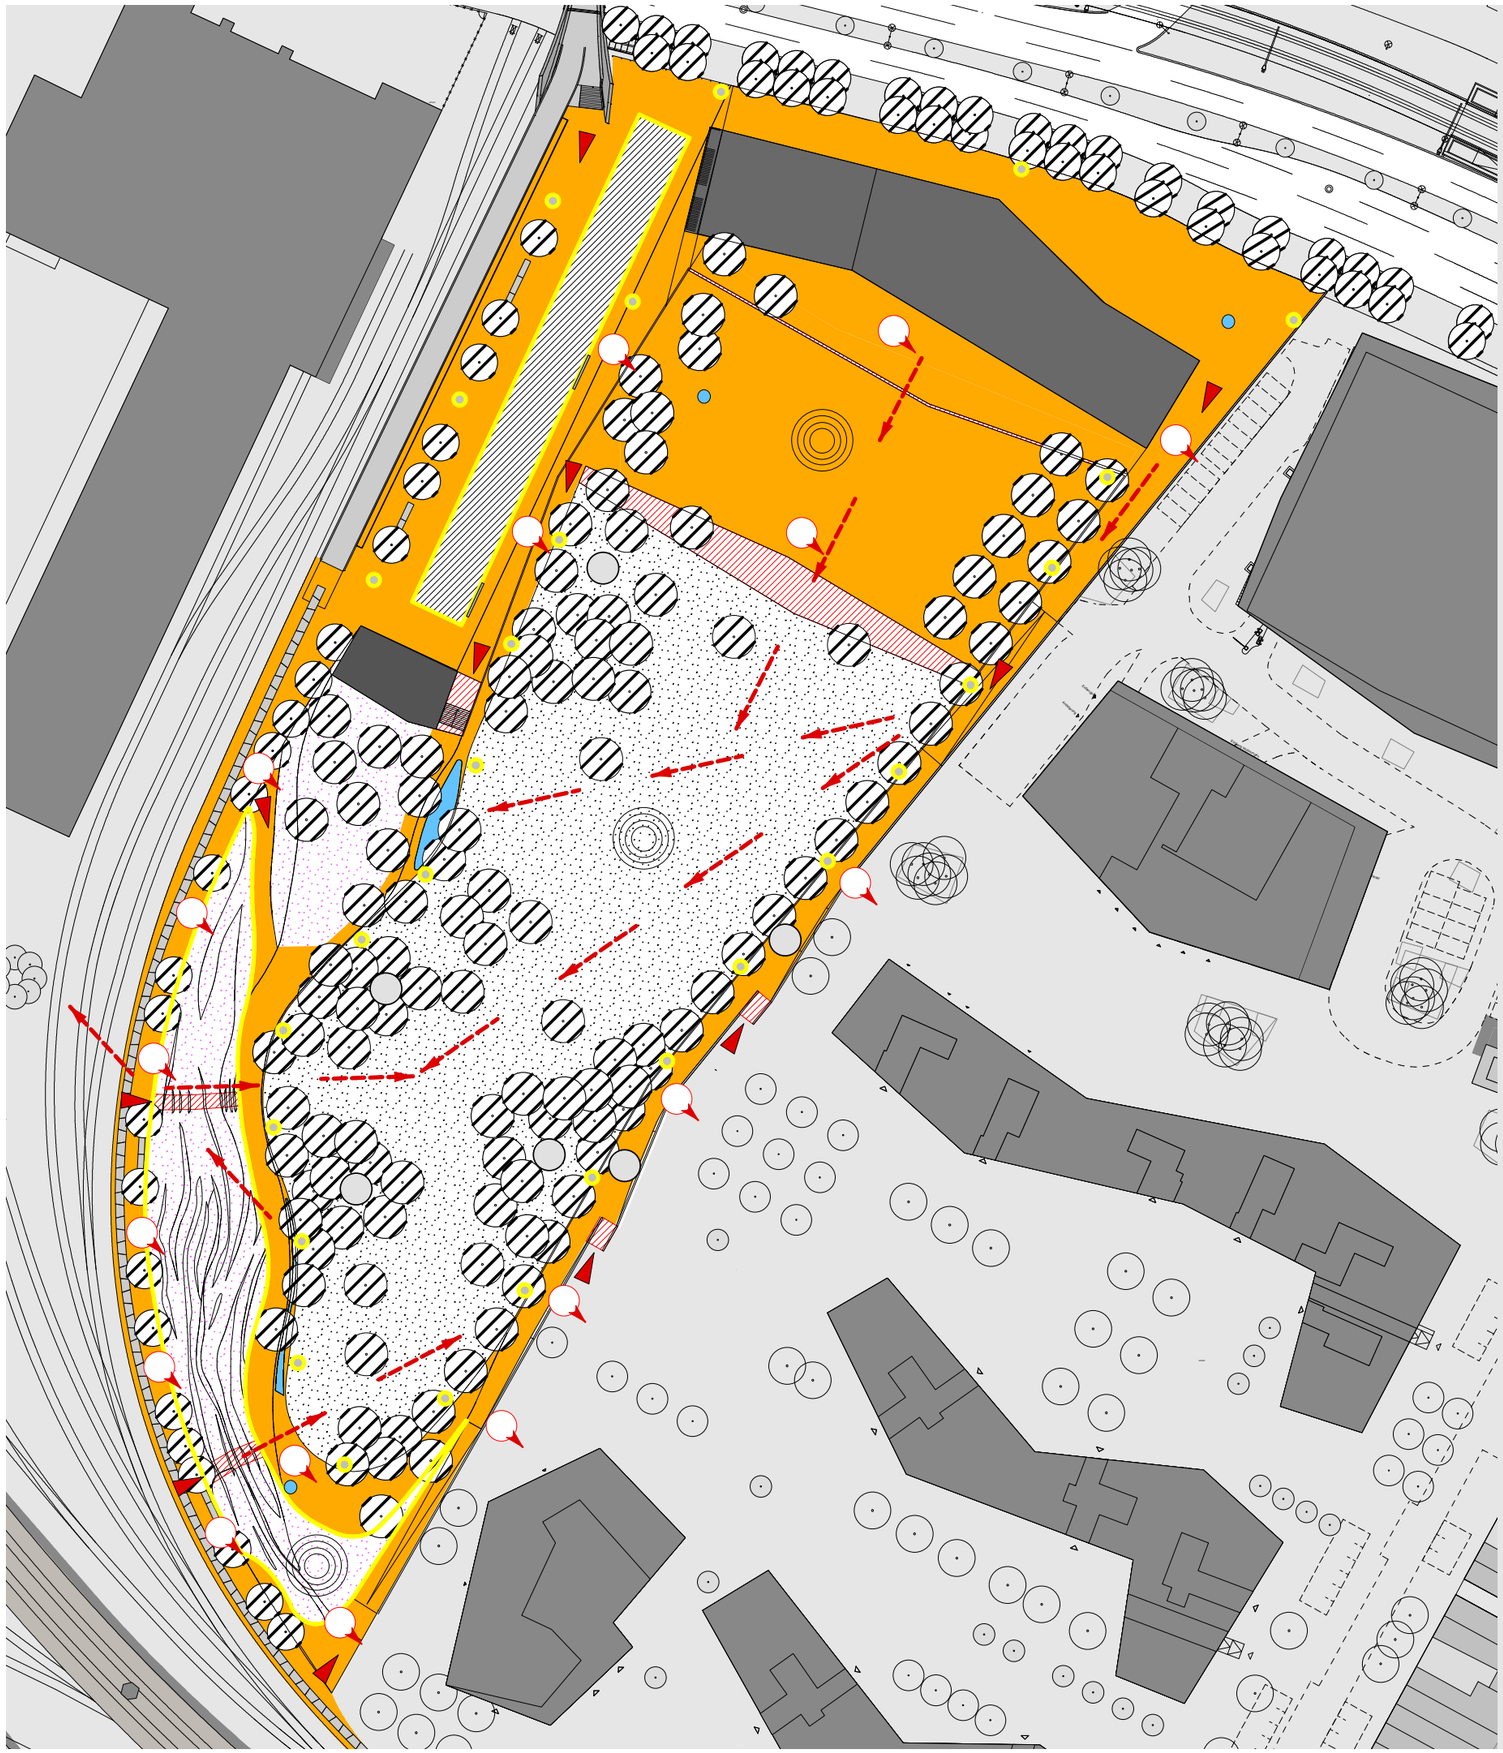

Plan soziale Nachhaltigkeit - Gender Mainstreaming (M 1:1000)

Parkränder/ Lineare Strukturen

- überblickbar
- nicht überblickbar
- Ein- und Ausgänge

Parkerschliessung/ Wegnetz

- Erschliessungsflächen_Wegenetz (mit Wegbreiten)
- Barriere für Gehbehinderte (in Erschliessungsflächen)
- Beleuchtung

Raumkonzept

- Raumbildende Pflanzungen mit Durchsicht
- Raumbildende Pflanzungen überblickbar
- Grünfläche betretbar
- Spielflächen, Aufenthaltsflächen
- Wichtige Blickachse
- Überblick / Aussicht

Nutzungsangebote

- Rückzugsbereich, ruhiger Aufenthalt
- Raum für bewegungsintensive Aktivitäten
- Wasser
- veränderbare Räume / Areal für Mitwirkung