


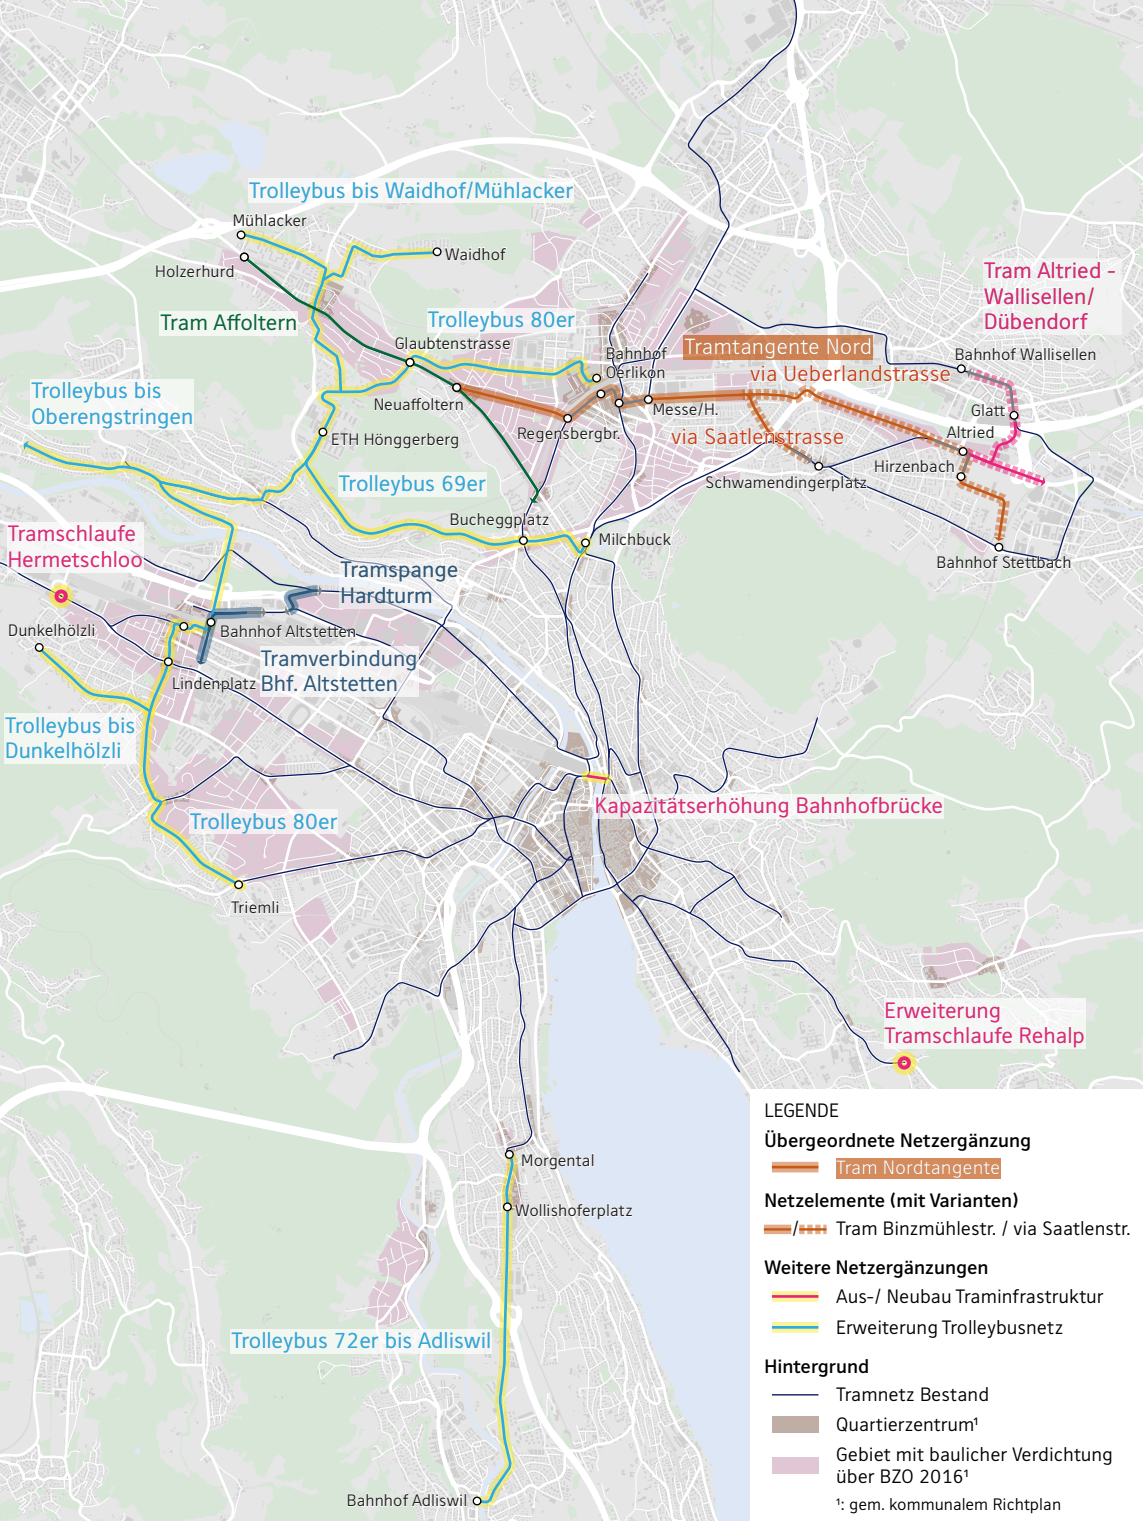

LEGENDE

Übergeordnete Netzergänzung

Tram Nordtangente

Netzelemente (mit Varianten)

Tram Binzmühlestr. / via Saatlenstr.

Weitere Netzergänzungen

Aus-/ Neubau Traminfrastruktur

Erweiterung Trolleybusnetz

Hintergrund

Tramnetz Bestand

Quartierzentrum¹

Gebiet mit baulicher Verdichtung über BZO 2016¹

¹: gem. kommunalem Richtplan