



Ausfahrtstyp B, 50 km/h (VErV), mit Trottoir

Längsparkfeld:

- Sicht auf Trottoir: 1x1m-Regel und VSS 40 273a, Abschn. D, Ziff. 12.2
- Sicht auf Fahrbahn

Bei der Sicht auf das Trottoir gemäss VSS 40 273a handelt es sich um eine Empfehlung.


1:100

Abmessungen des Parkfelds (bei Ausfahrtstyp B): 8.00 m x 2.50 m.


Die Abmessungen müssen so lang und tief sein, dass eine direkte Zu- und Wegfahrt (jederzeit vorwärts) von der und auf die Strasse gewährleistet werden kann (VErV, Ausfahrtstyp B). Bei Unterschreitung der oben definierten Abmessungen ist dies mit Schleppkurven nachzuweisen.

Querneigung Parkfeld: max. +/- 5% (VErV), max. +/- 2% (Empfehlung)

Längsneigung Parkfeld: max. +/- 6% (Empfehlung)

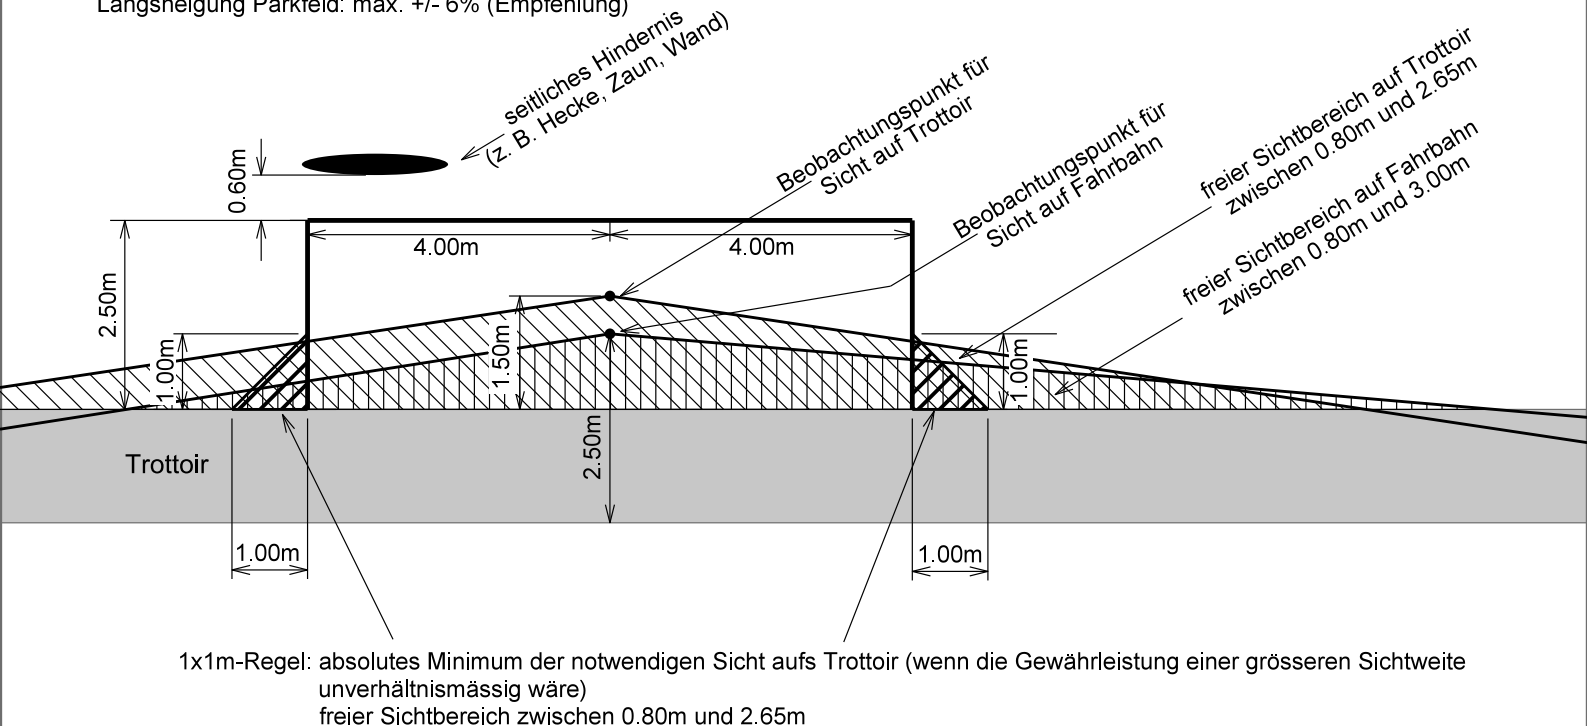

1:500

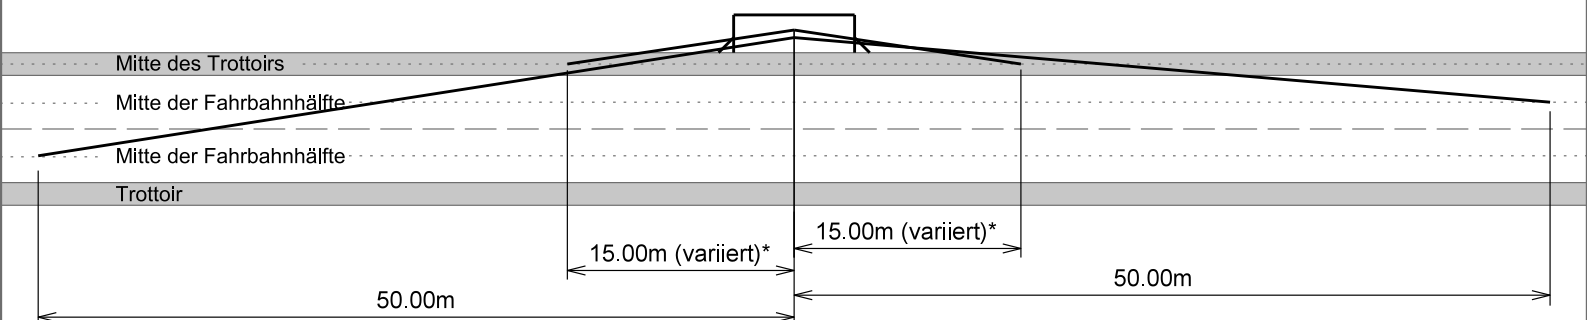

* Sichtweite variiert je nach Neigung des Trottoirs

28.03.2022

Bei den oben stehenden Abbildungen handelt es sich um schematische Darstellungen ohne Gewähr. Massgebend und verbindlich ist alleine die konkrete Beurteilung des Bauvorhabens im Rahmen des förmlichen Baubewilligungsverfahrens.