




Ausfahrtstyp B, 50 km/h (VerV), mit Trottoir, mit Autolift

Autolifte werden bei Ausfahrtstyp B nur in Ausnahmefällen zugelassen.

Sicht auf Trottoir: 1x1m-Regel und VSS 40 273a, Abschn. D, Ziff. 12.2

Bei der Sicht auf das Trottoir gemäss VSS 40 273a handelt es sich um eine Empfehlung.

1:100

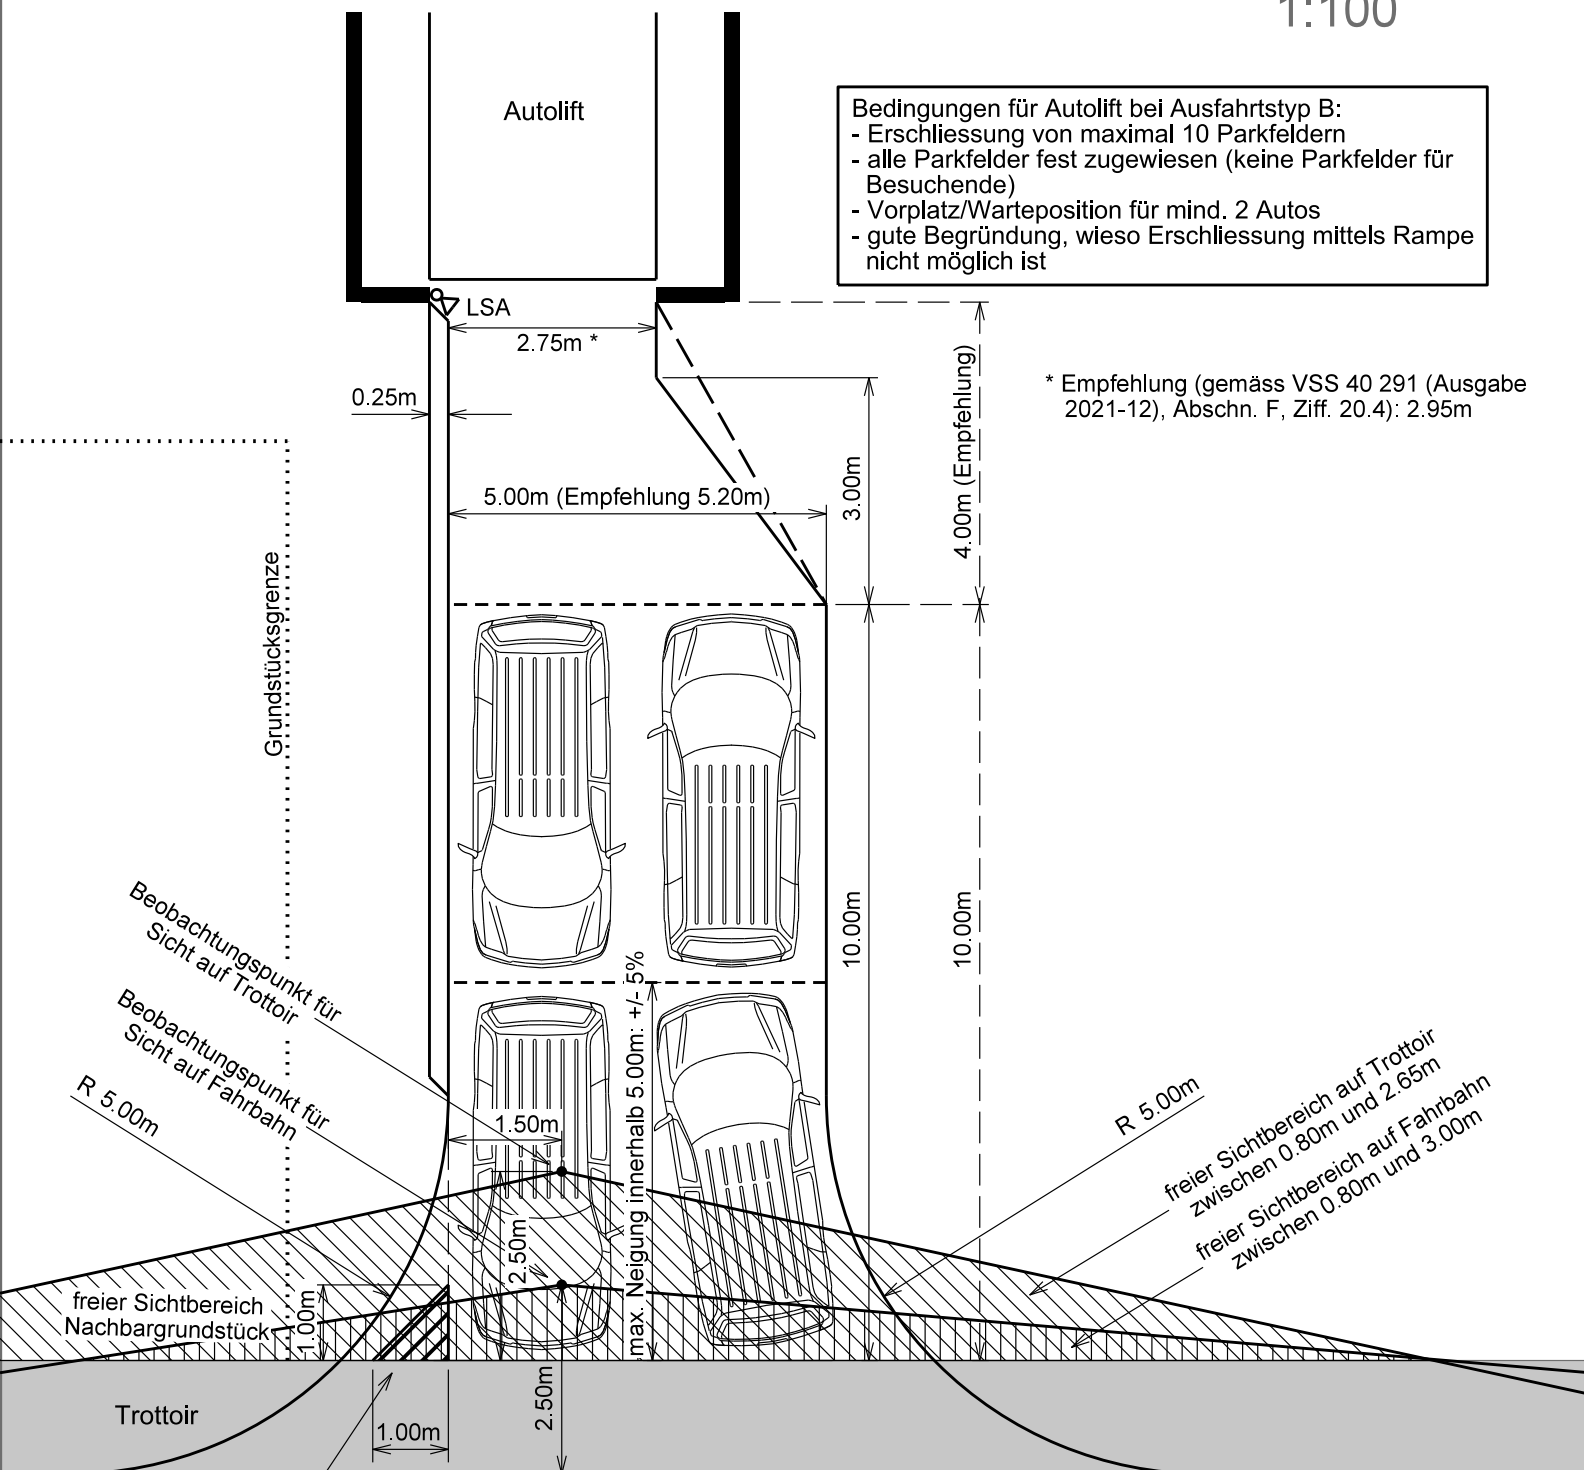

1x1m-Regel: absolutes Minimum der notwendigen Sicht aufs Trottoir (wenn die Gewährleistung einer grösseren Sichtweite unverhältnismässig wäre); freier Sichtbereich zwischen 0.80m und 2.65m

Eine Übersichtsskizze 1:500 der gesamten Sichtbereiche befindet sich in den weiteren Normblättern zum Ausfahrtstyp B.

12.04.2022

Bei der oben stehenden Abbildung handelt es sich um eine schematische Darstellung ohne Gewähr. Massgebend und verbindlich ist alleine die konkrete Beurteilung des Bauvorhabens im Rahmen des förmlichen Baubewilligungsverfahrens.