



Ausfahrtstyp A, 30 km/h (VErV), mit Trottoir

Längsparkfeld:

- Sicht auf Trottoir: 1x1m-Regel und VSS 40 273a, Abschn. D, Ziff. 12.2
- Sicht auf Fahrbahn (verkehrsberuhigte Strasse ohne öffentlichen Verkehr)


Bei der Sicht auf das Trottoir gemäss VSS 40 273a handelt es sich um eine Empfehlung.

1:100


Länge des Parkfelds abhängig von den angrenzenden Elementen (VSS 40 291 (Ausgabe 2021-12), Abschn. E, Ziff. 11).

Querneigung Parkfeld: max. +/- 8% (VErV), max. +/- 2% (Empfehlung)

Längsneigung Parkfeld: max. +/- 6% (Empfehlung)

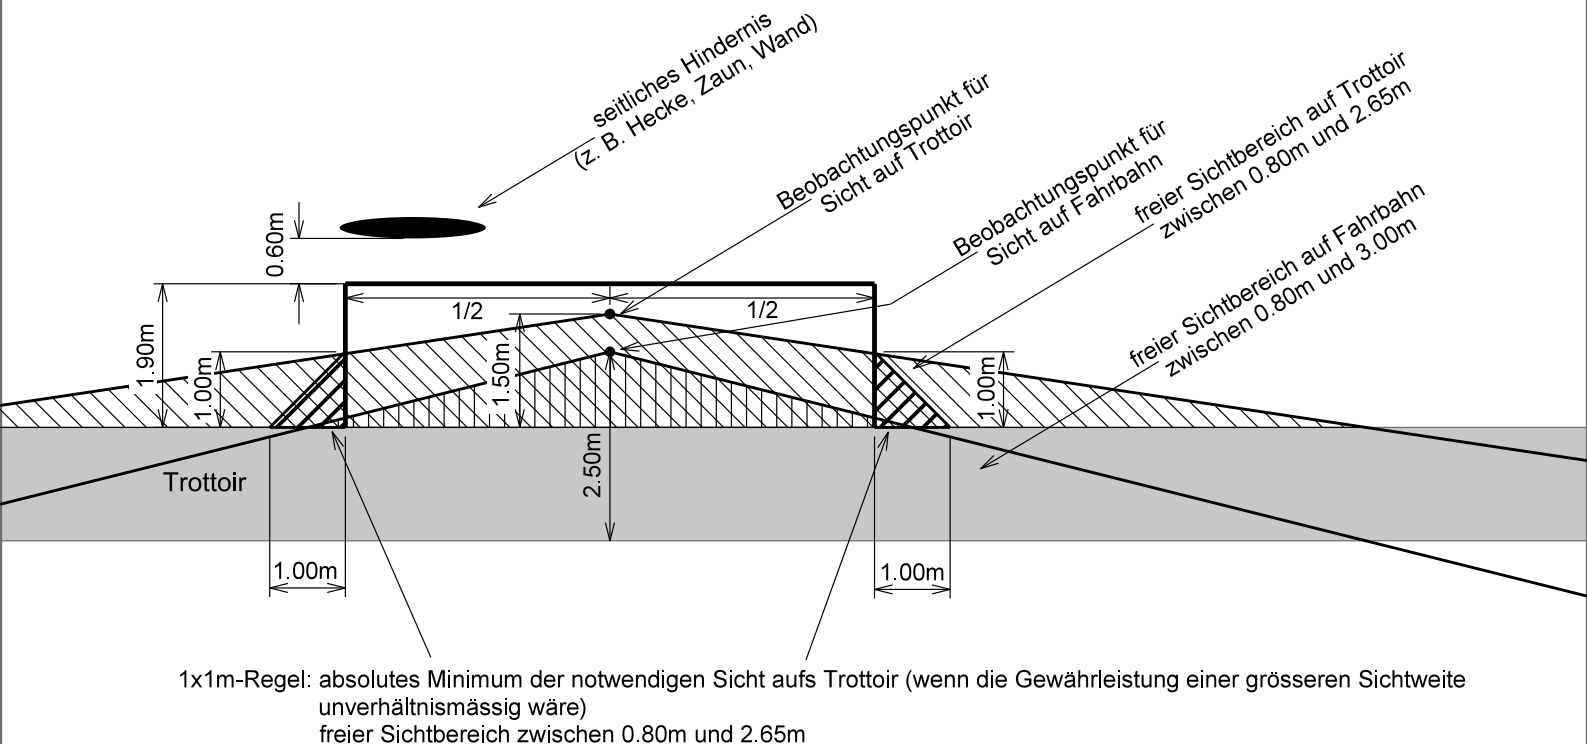

1:500

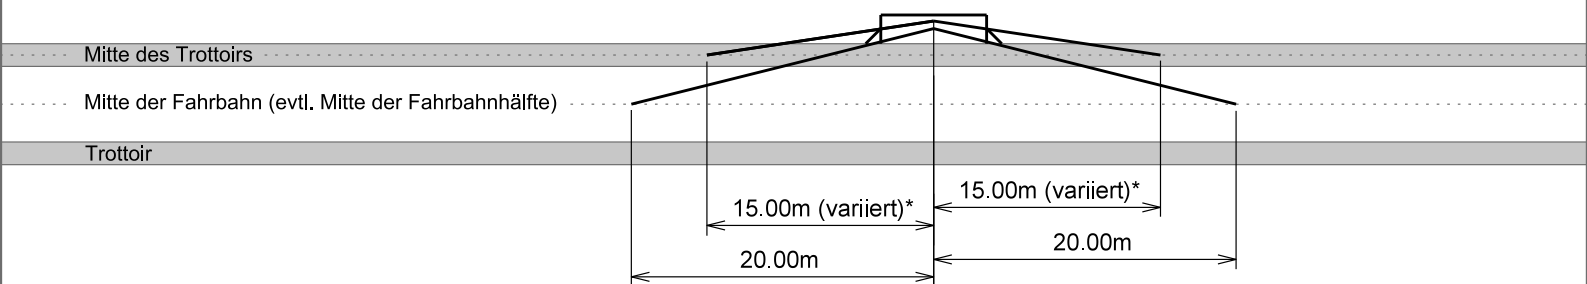

* Sichtweite variiert je nach Neigung des Trottoirs

12.04.2022

Bei den oben stehenden Abbildungen handelt es sich um schematische Darstellungen ohne Gewähr. Massgebend und verbindlich ist alleine die konkrete Beurteilung des Bauvorhabens im Rahmen des förmlichen Baubewilligungsverfahrens.