



Ausfahrtstyp A, 30 km/h (VErV), ohne Trottoir

Längsparkfeld


(verkehrsberuhigte Strasse ohne öffentlichen Verkehr)

1:100


Länge des Parkfelds abhängig von den angrenzenden Elementen (VSS 40 291 (Ausgabe 2021-12), Abschn. E, Ziff. 11).

Querneigung Parkfeld: max. +/- 8% (VErV), max. +/- 2% (Empfehlung)

Längsneigung Parkfeld: max. +/- 6% (Empfehlung)

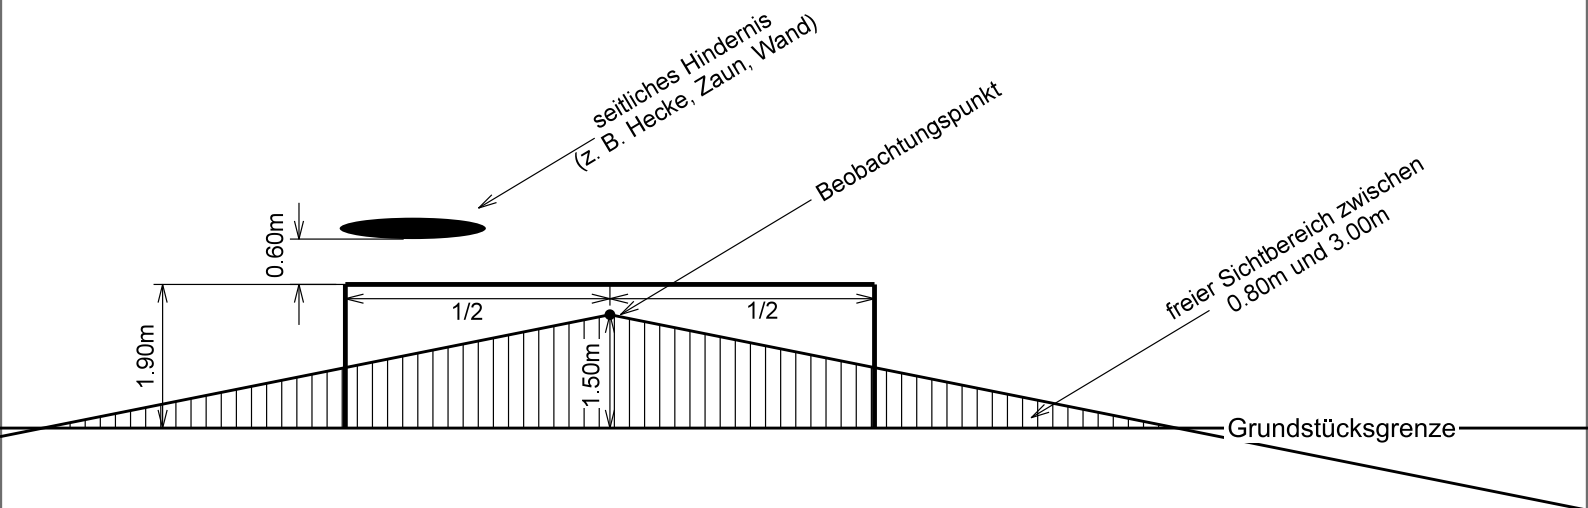

1:500

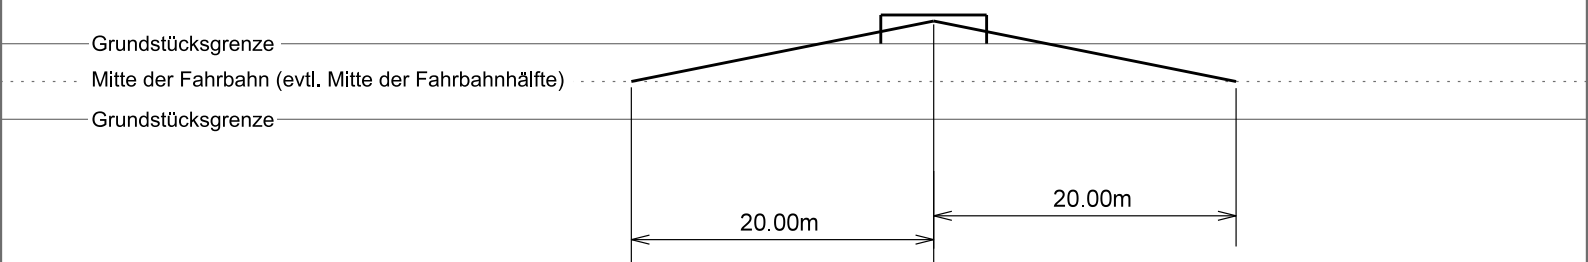

06.05.2022

Bei den oben stehenden Abbildungen handelt es sich um schematische Darstellungen ohne Gewähr. Massgebend und verbindlich ist alleine die konkrete Beurteilung des Bauvorhabens im Rahmen des förmlichen Baubewilligungsverfahrens.