



# Ausfahrtstyp A, 30 km/h (VErV), ohne Trottoir

## Schrägparkfeld


(verkehrsberuhigte Strasse ohne öffentlichen Verkehr)

1:100


Länge und Breite des Parkfelds sowie Abstände zu seitlichen Hindernissen abhängig vom Parkfeldwinkel und von der Fahrgassenbreite (VSS 40 291 (Ausgabe 2021-12), Abschn. E, Ziffern 12 und 16).

Längsneigung Parkfeld: max. +/- 8% (VErV)

Querneigung Parkfeld: max. +/- 2% (Empfehlung)

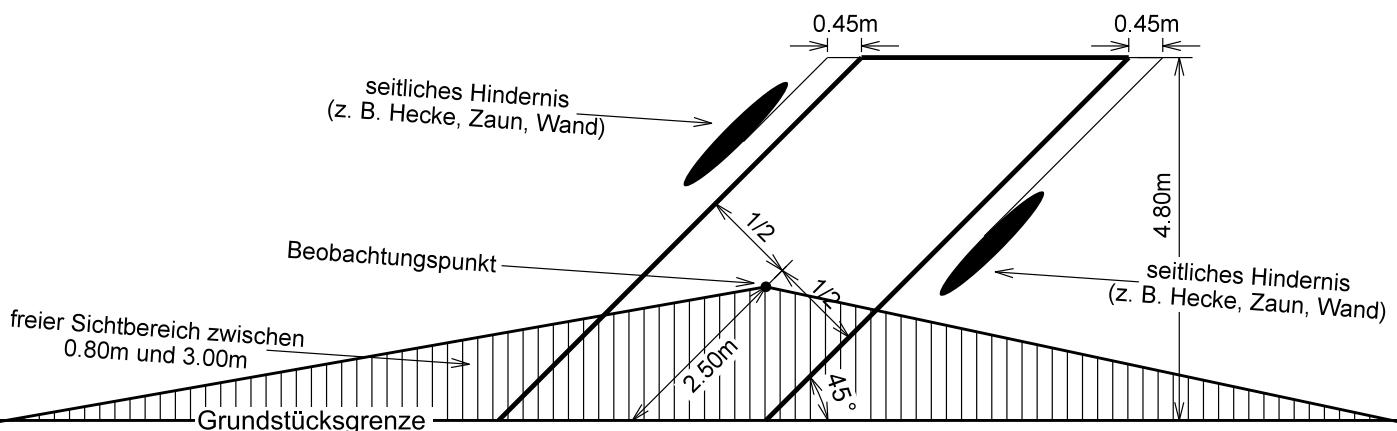

1:500

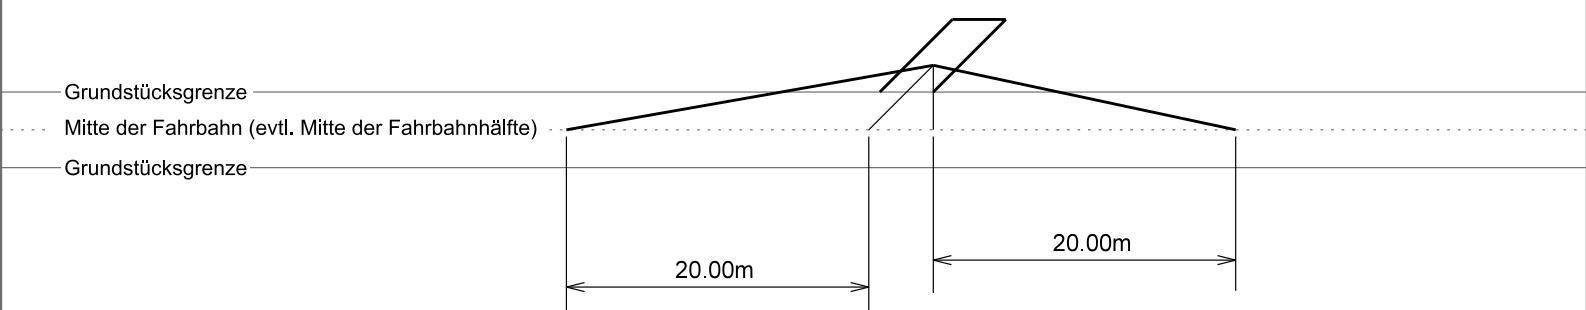

07.08.2024