



Ausfahrtstyp A, 30 km/h (V_{ErV}), ohne Trottoir

Senkrechtparkfeld


(verkehrsberuhigte Strasse ohne öffentlichen Verkehr)

1:100


Breite des Parkfelds abhängig von der Fahrgassenbreite (VSS 40 291 (Ausgabe 2021-12), Abschn. E, Ziff. 12).

Längsneigung Parkfeld: max. +/- 8% (V_{ErV})

Querneigung Parkfeld: max. +/- 2% (Empfehlung)

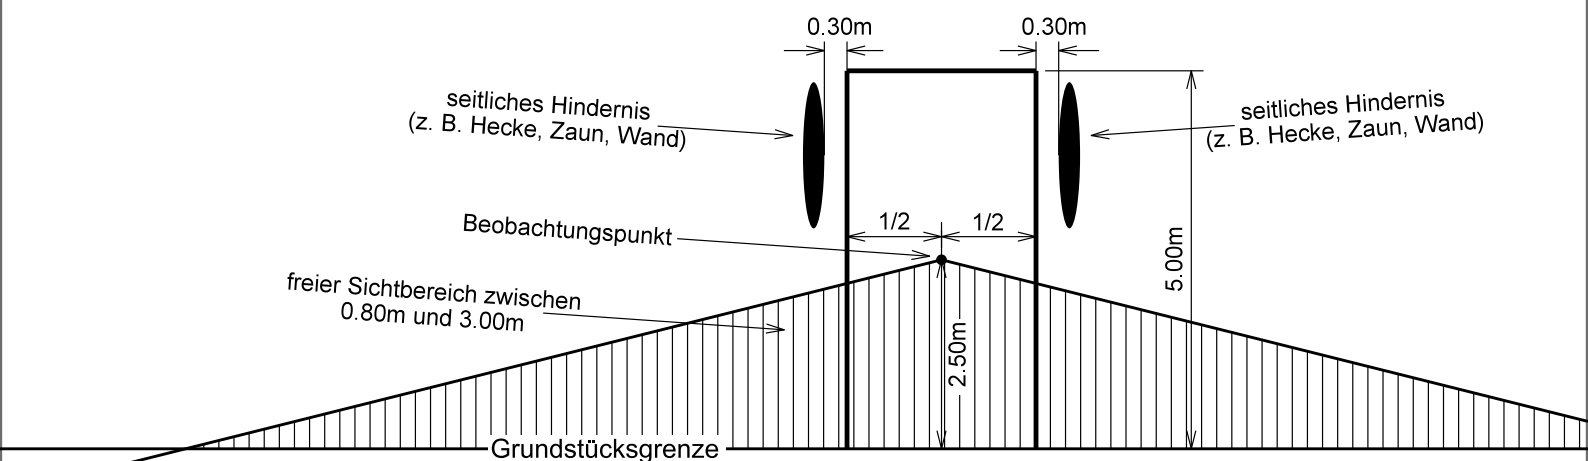

1:500

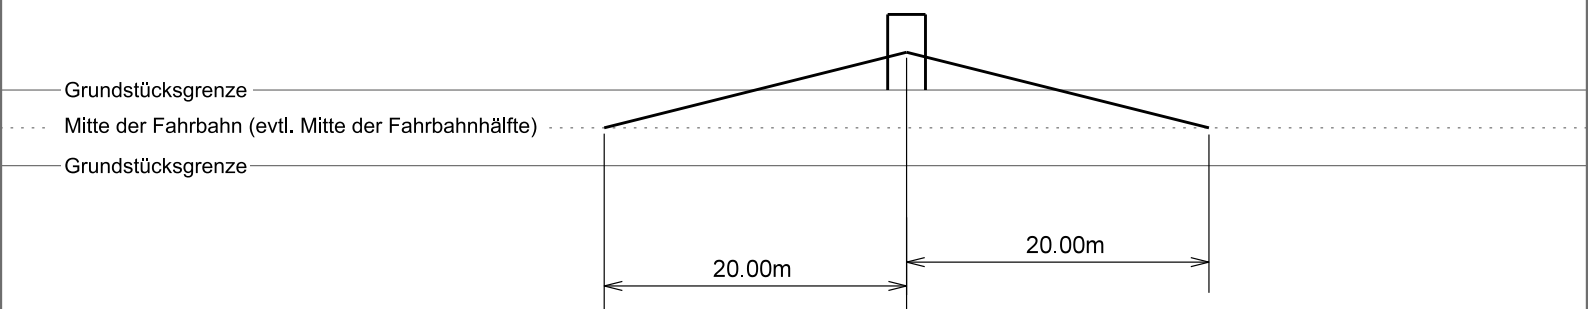

12.04.2022

Bei den oben stehenden Abbildungen handelt es sich um schematische Darstellungen ohne Gewähr. Massgebend und verbindlich ist alleine die konkrete Beurteilung des Bauvorhabens im Rahmen des förmlichen Baubewilligungsverfahrens.