Stadt Zürich
Tiefbauamt

Submission

Fabrikkanal Spinnerei Manegg

Oberwasserkanal
Situation Süd

Situation 1 : 500

Planer:
Amt für Wasserbau
Forchstrasse 264, Postfach
CH-8032 Zürich
Telefonnummer 044 412 32 00

Projektverfasser:
Ingenieurgemeinschaft Bernep
Bachmann Ingenieure
Neuenschwander Partner

Projektnummer:
IM_____ IUB

Massstab / Format: 1:500 / A0
Datum: 01 Juni 2011
Gezeichnet: BI / PW
Geprüft: 15.100
Plan-Nr.: 11 - 201

Für die Richtigkeit und Vollständigkeit der eingegebenen Daten oder unterzeichneten Anlagen haben die Teilfaqquoten beim Bau und Betrieb der Anlagen die Bauherrschaft und die Bauleitung und die Unternehmer bei der Ausführung zu sorgen. Die Bauherrschaft haftet für die Richtigkeit der Angaben nicht.

Ausser Behörde grundsätzlich Kopien oder abtreten, Nachvollziehbarkeit Dritte soll sichtbare bleiben.

Legende:

- Kiesweg
- Schotterrasen befahrbar
- Grünflächen, Gelände/ansaat/pflanzungen (nach Grenzarbeiten Abtrag, ohne Oberbodenabtrag/auftrag)
- Grünflächen, Gelände/ansaat/pflanzungen Auftrag Oberbodenmaterial (nach Oberbodenabtrag)
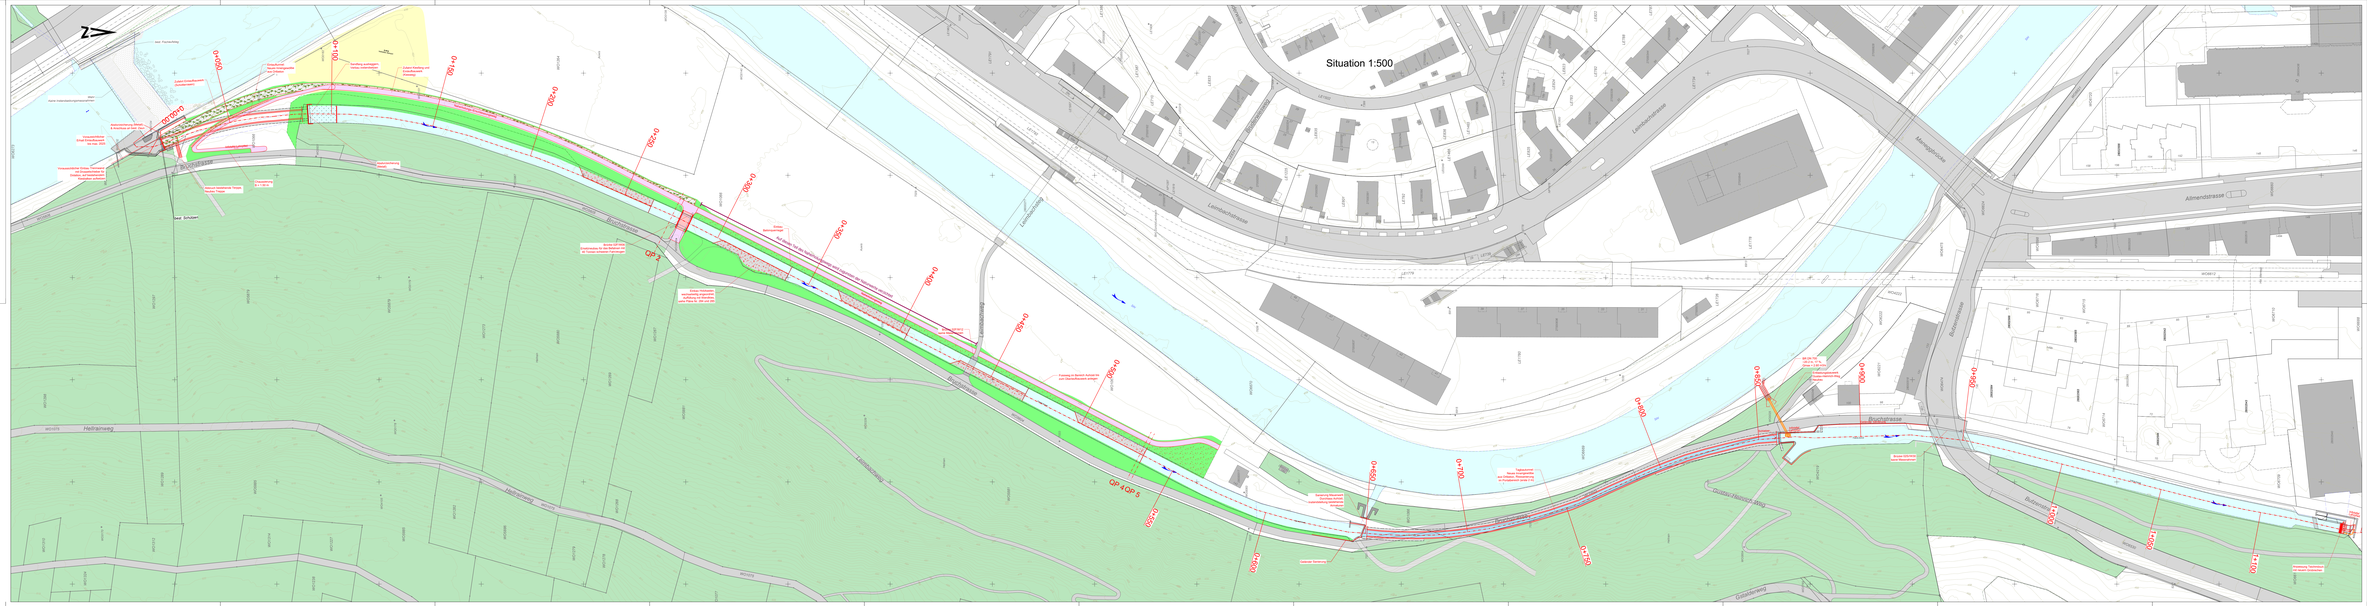
Für Details zu den Einbauten siehe auch Plan Nr. 22-106