



Stadt Zürich
Wasserversorgung

Projektiert durch:

Projekt: Berninastrasse

Baunummer: 21'162

PSP-Nr.: 114'535

Hausanschluss: Rässlerweg Nr. 1
Situation 1 : 200

Datum: 16.03.2023/WT


Kosten zu Lasten:

14.00 m

Eigentümer (davon 25% WVZ)

*) Abwicklungslängen

L:\CAD\Projekt\Berninastrasse, TAZ (2022.10)\WVZ Projekt\HAS\WVZ_21162-HAS-1_Rässlerweg_Sit_200.dgn

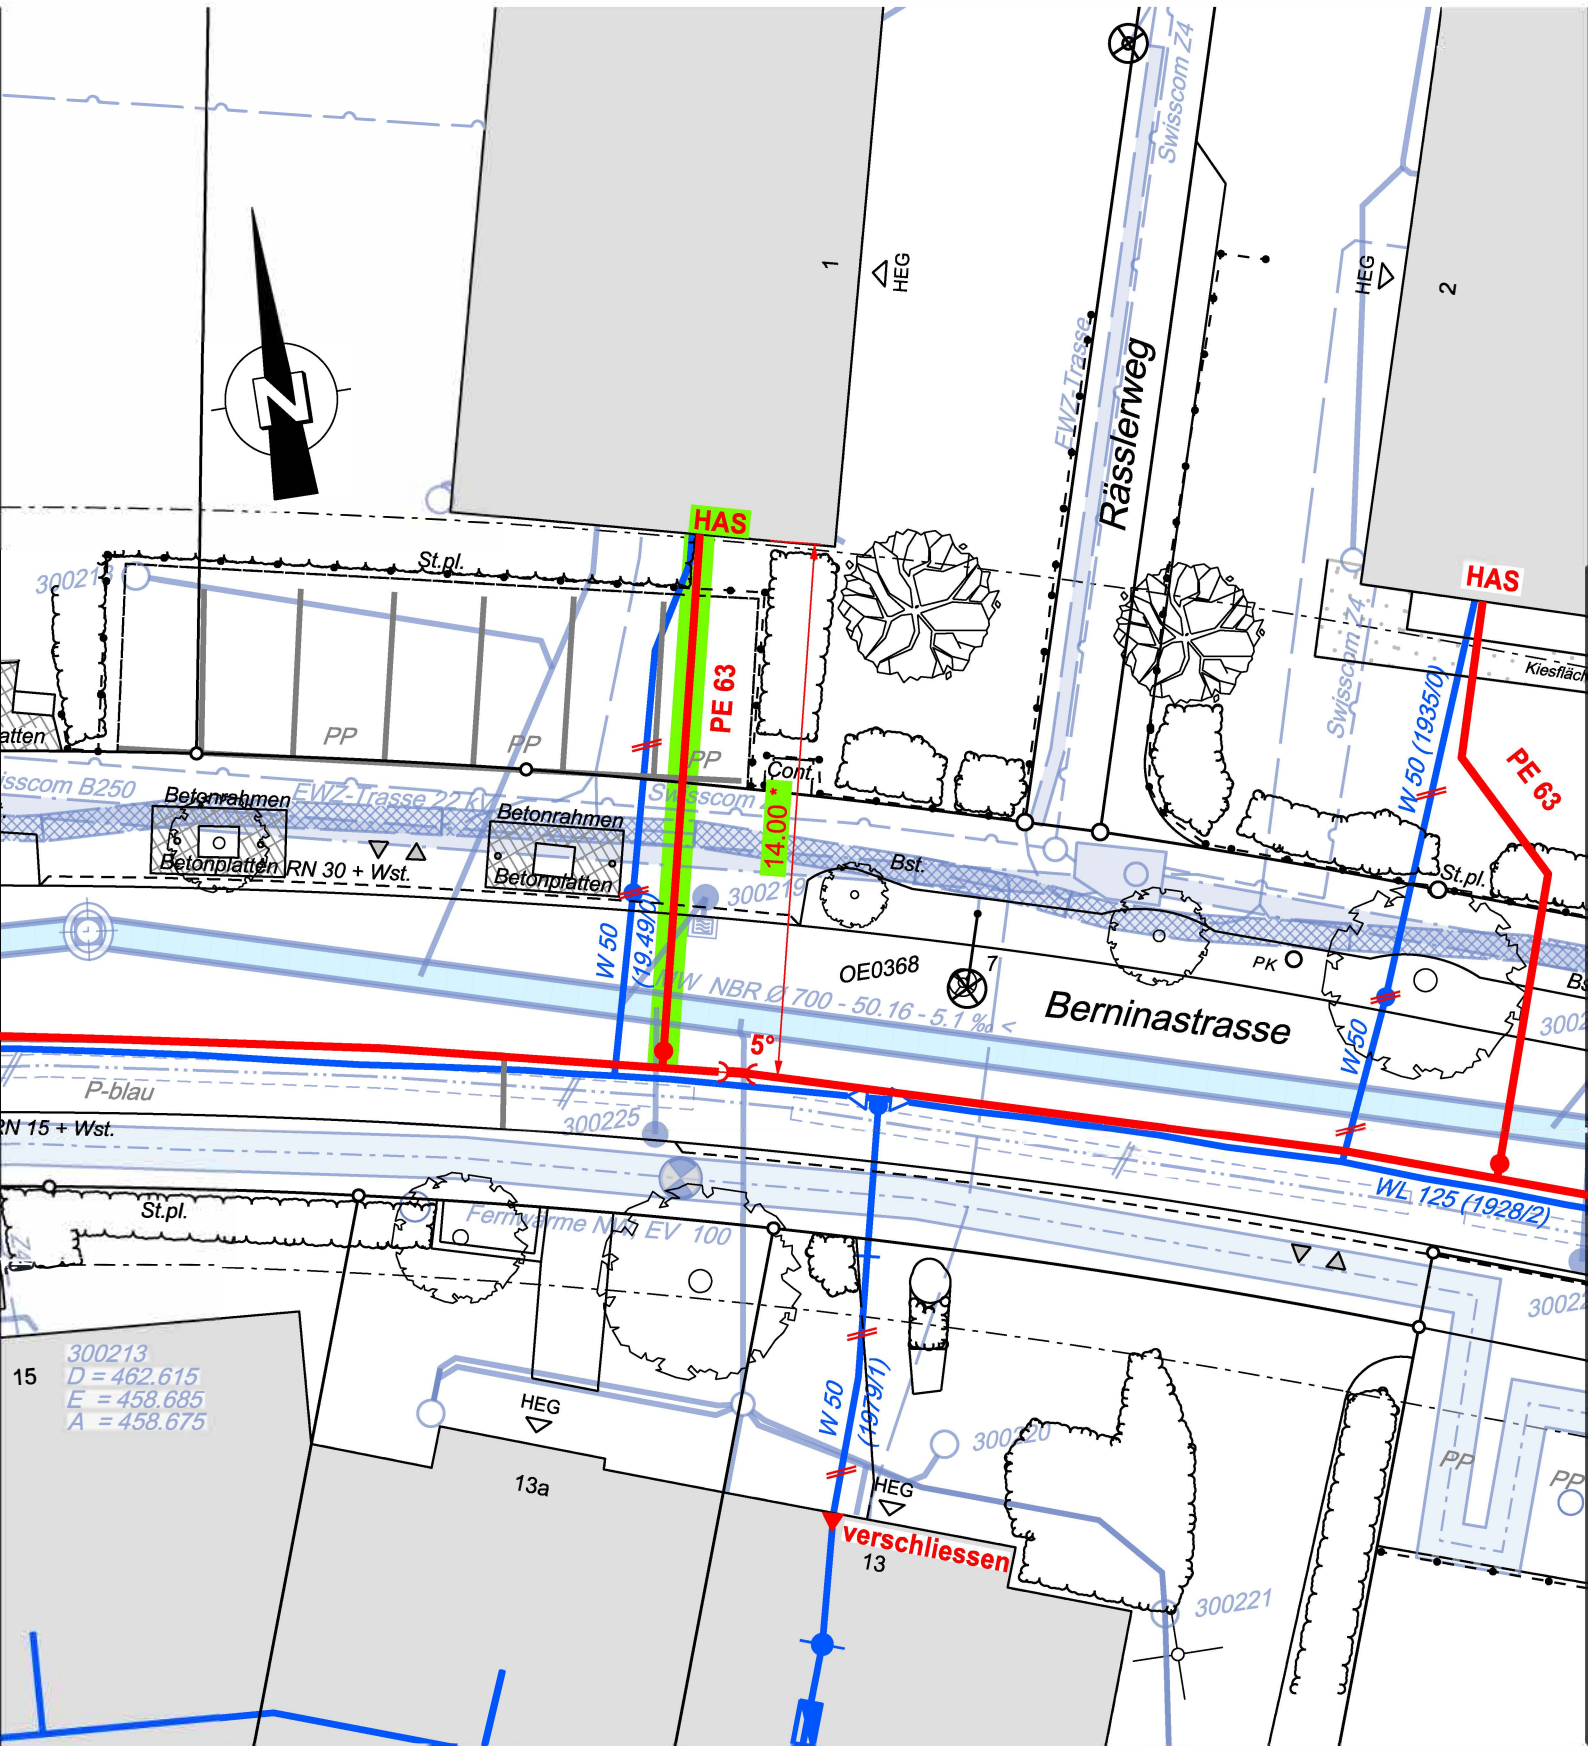



Stadt Zürich
Wasserversorgung

Projektiert durch:

Projekt: **Berninastrasse**
Baunummer: **21'162**
PSP-Nr.: **114'535**
Hausanschluss: **Rässlerweg Nr. 2**
Situation 1 : 200
Datum: 16.03.2023/WT


Kosten zu Lasten:

15.00 m

Eigentümer (davon 25% WVZ)

*) Abwicklungslängen

L:\CAD\Projekte\Berninastrasse, TAZ (2022.10)\WVZ Projekt\HAS\WVZ_21162-HAS-2_Rässlerweg_Sit_200.dgn

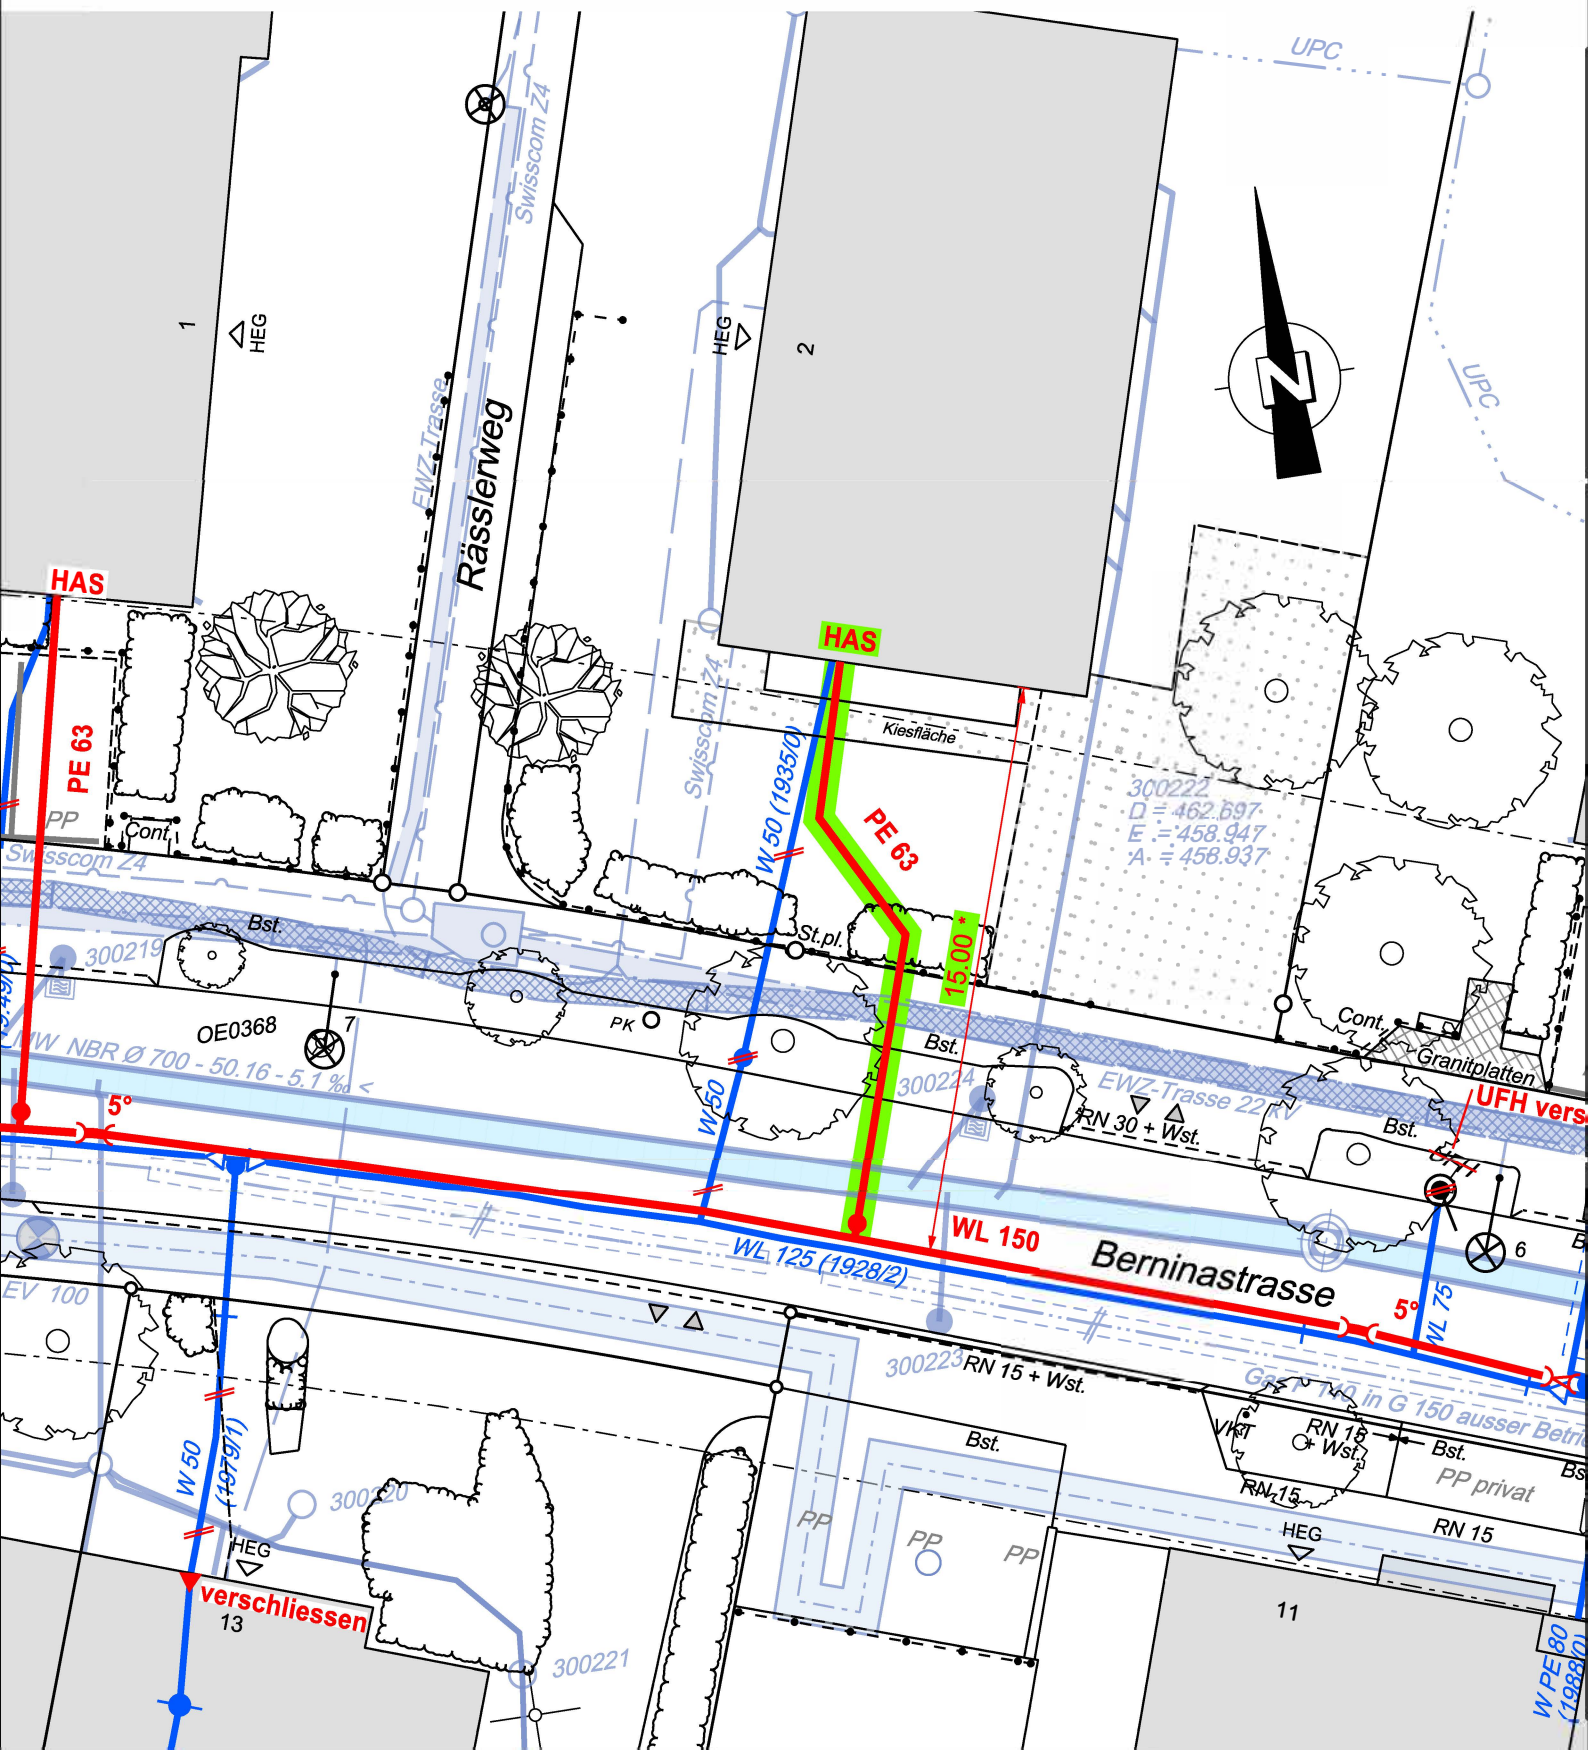



Kosten zu Lasten:


Projekt: **Berninastrasse**
Baunummer: **21'162**
PSP-Nr.: **114'535**
Hausanschluss: **Berninastrasse Nr. 2**
Situation 1 : 200
Datum: **16.03.2023/WT**

Kosten zu Lasten:

13.50 m	Eigentümer (davon 25% WVZ)
---------	----------------------------

***) Abwicklungslängen**

L:\CAD\Projekte\Beminastrasse_TAZ (2022.10)\WVZ Projekt\HAS\WVZ_21162-HAS-2_S3_200.dwg

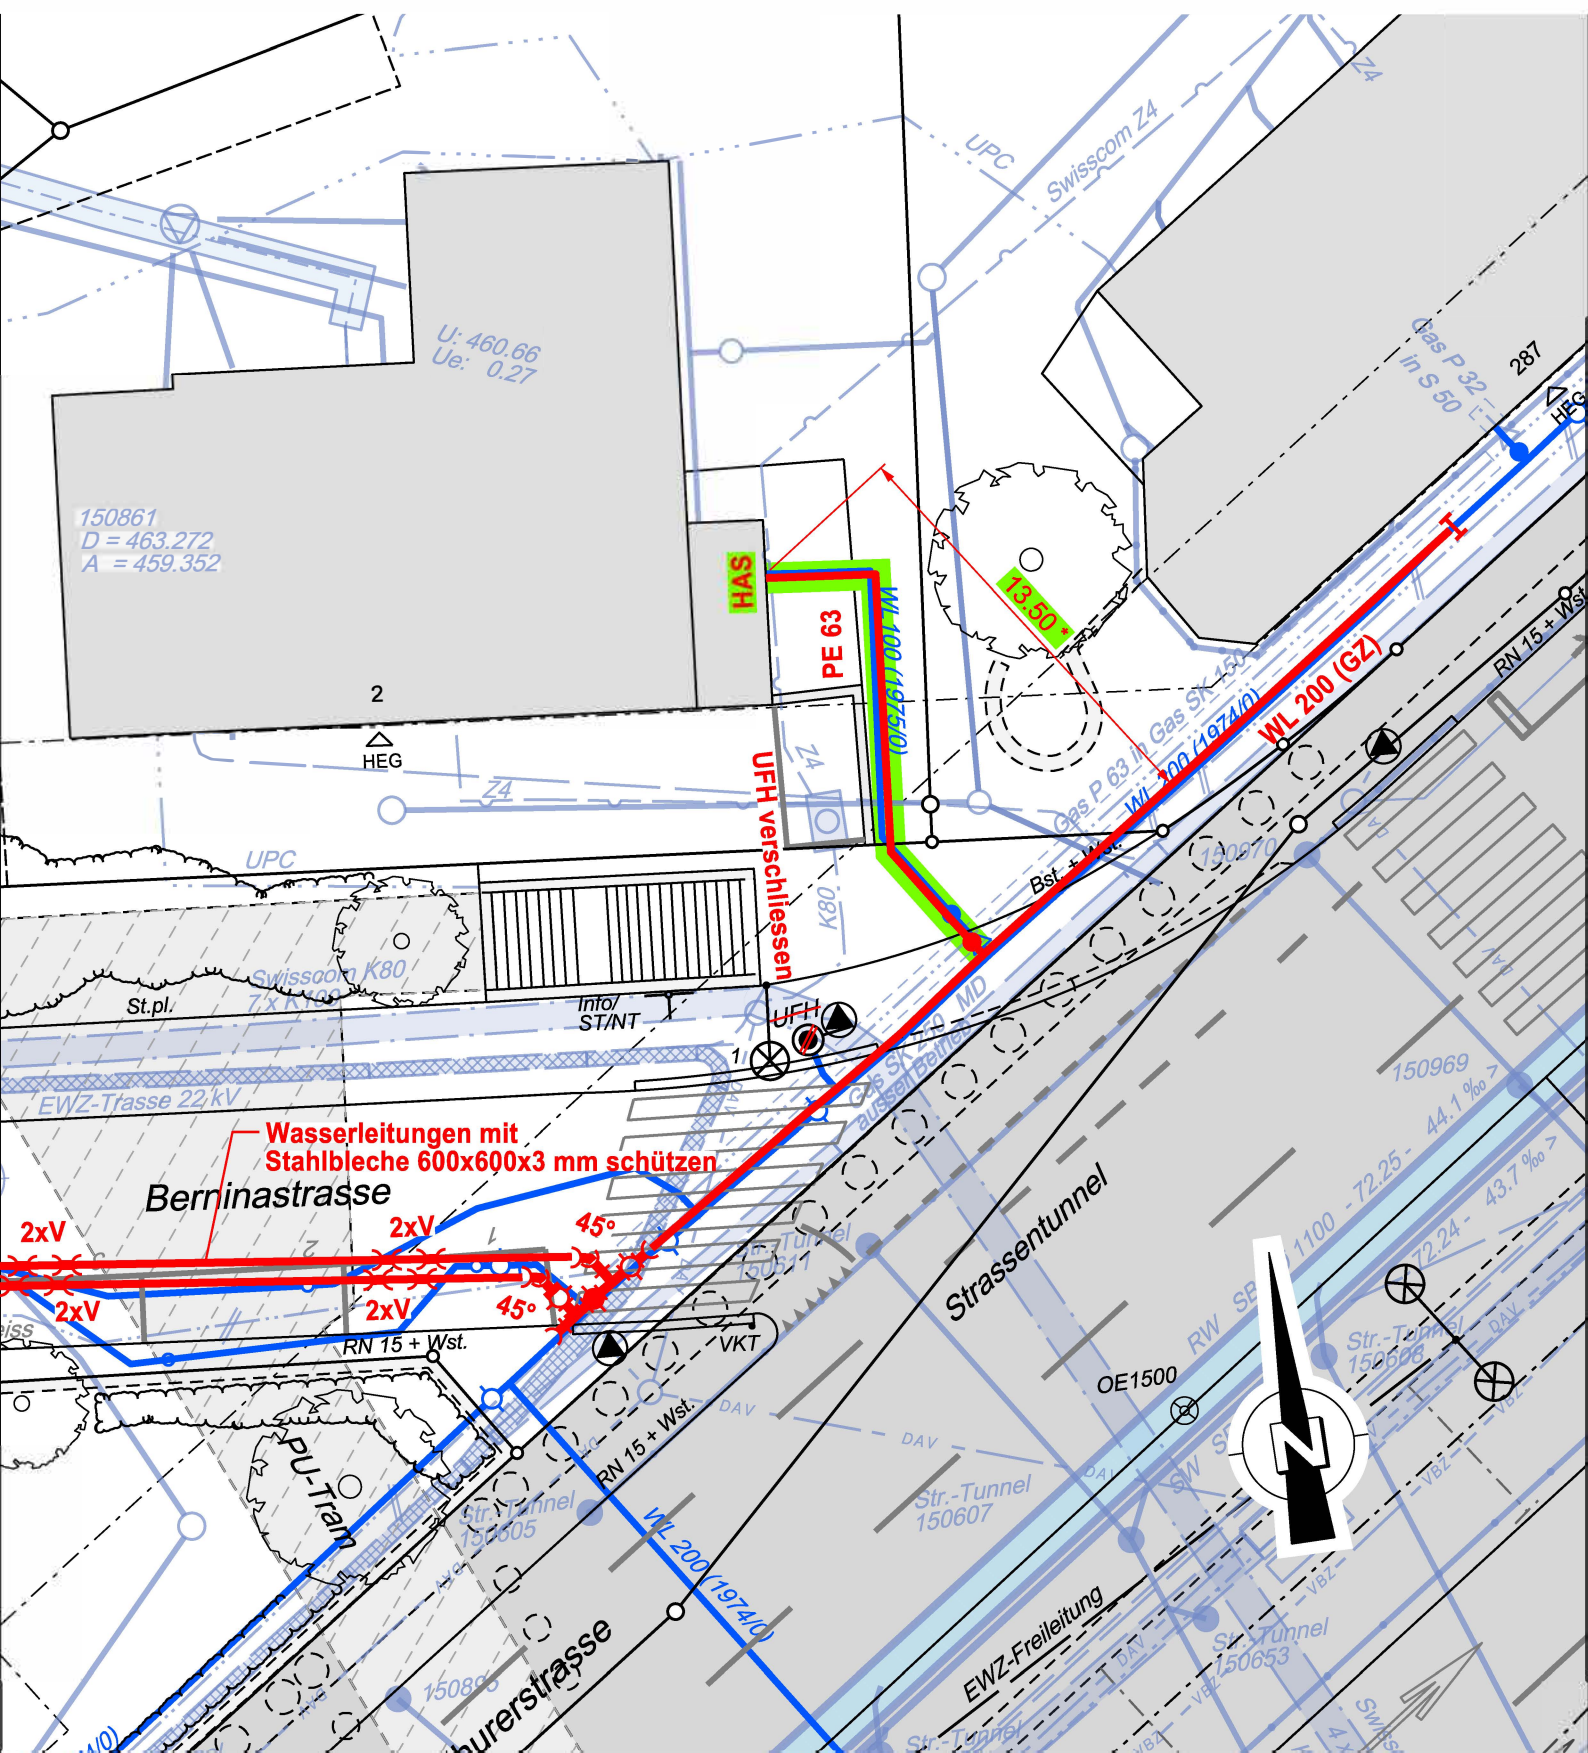



Stadt Zürich
Wasserversorgung

Projekt: **Berninastrasse**
Baunummer: **21'162**
PSP-Nr.: **114'535**
Hausanschluss: **Viktoriastrasse Nr. 14**
Situation 1 : 200
Datum: 16.03.2023/WT

Projektiert durch:


Kosten zu Lasten:

7.00 m

Zwei Eigentümer (davon 25% WVZ)

*) Abwicklungslängen

L:\CAD\Projekte\Berninastrasse_TAZ (2022.10)\WVZ\Projekt\HAB\WVZ_21162-HAS-14_Viktoriastr..._B1_200.dgn

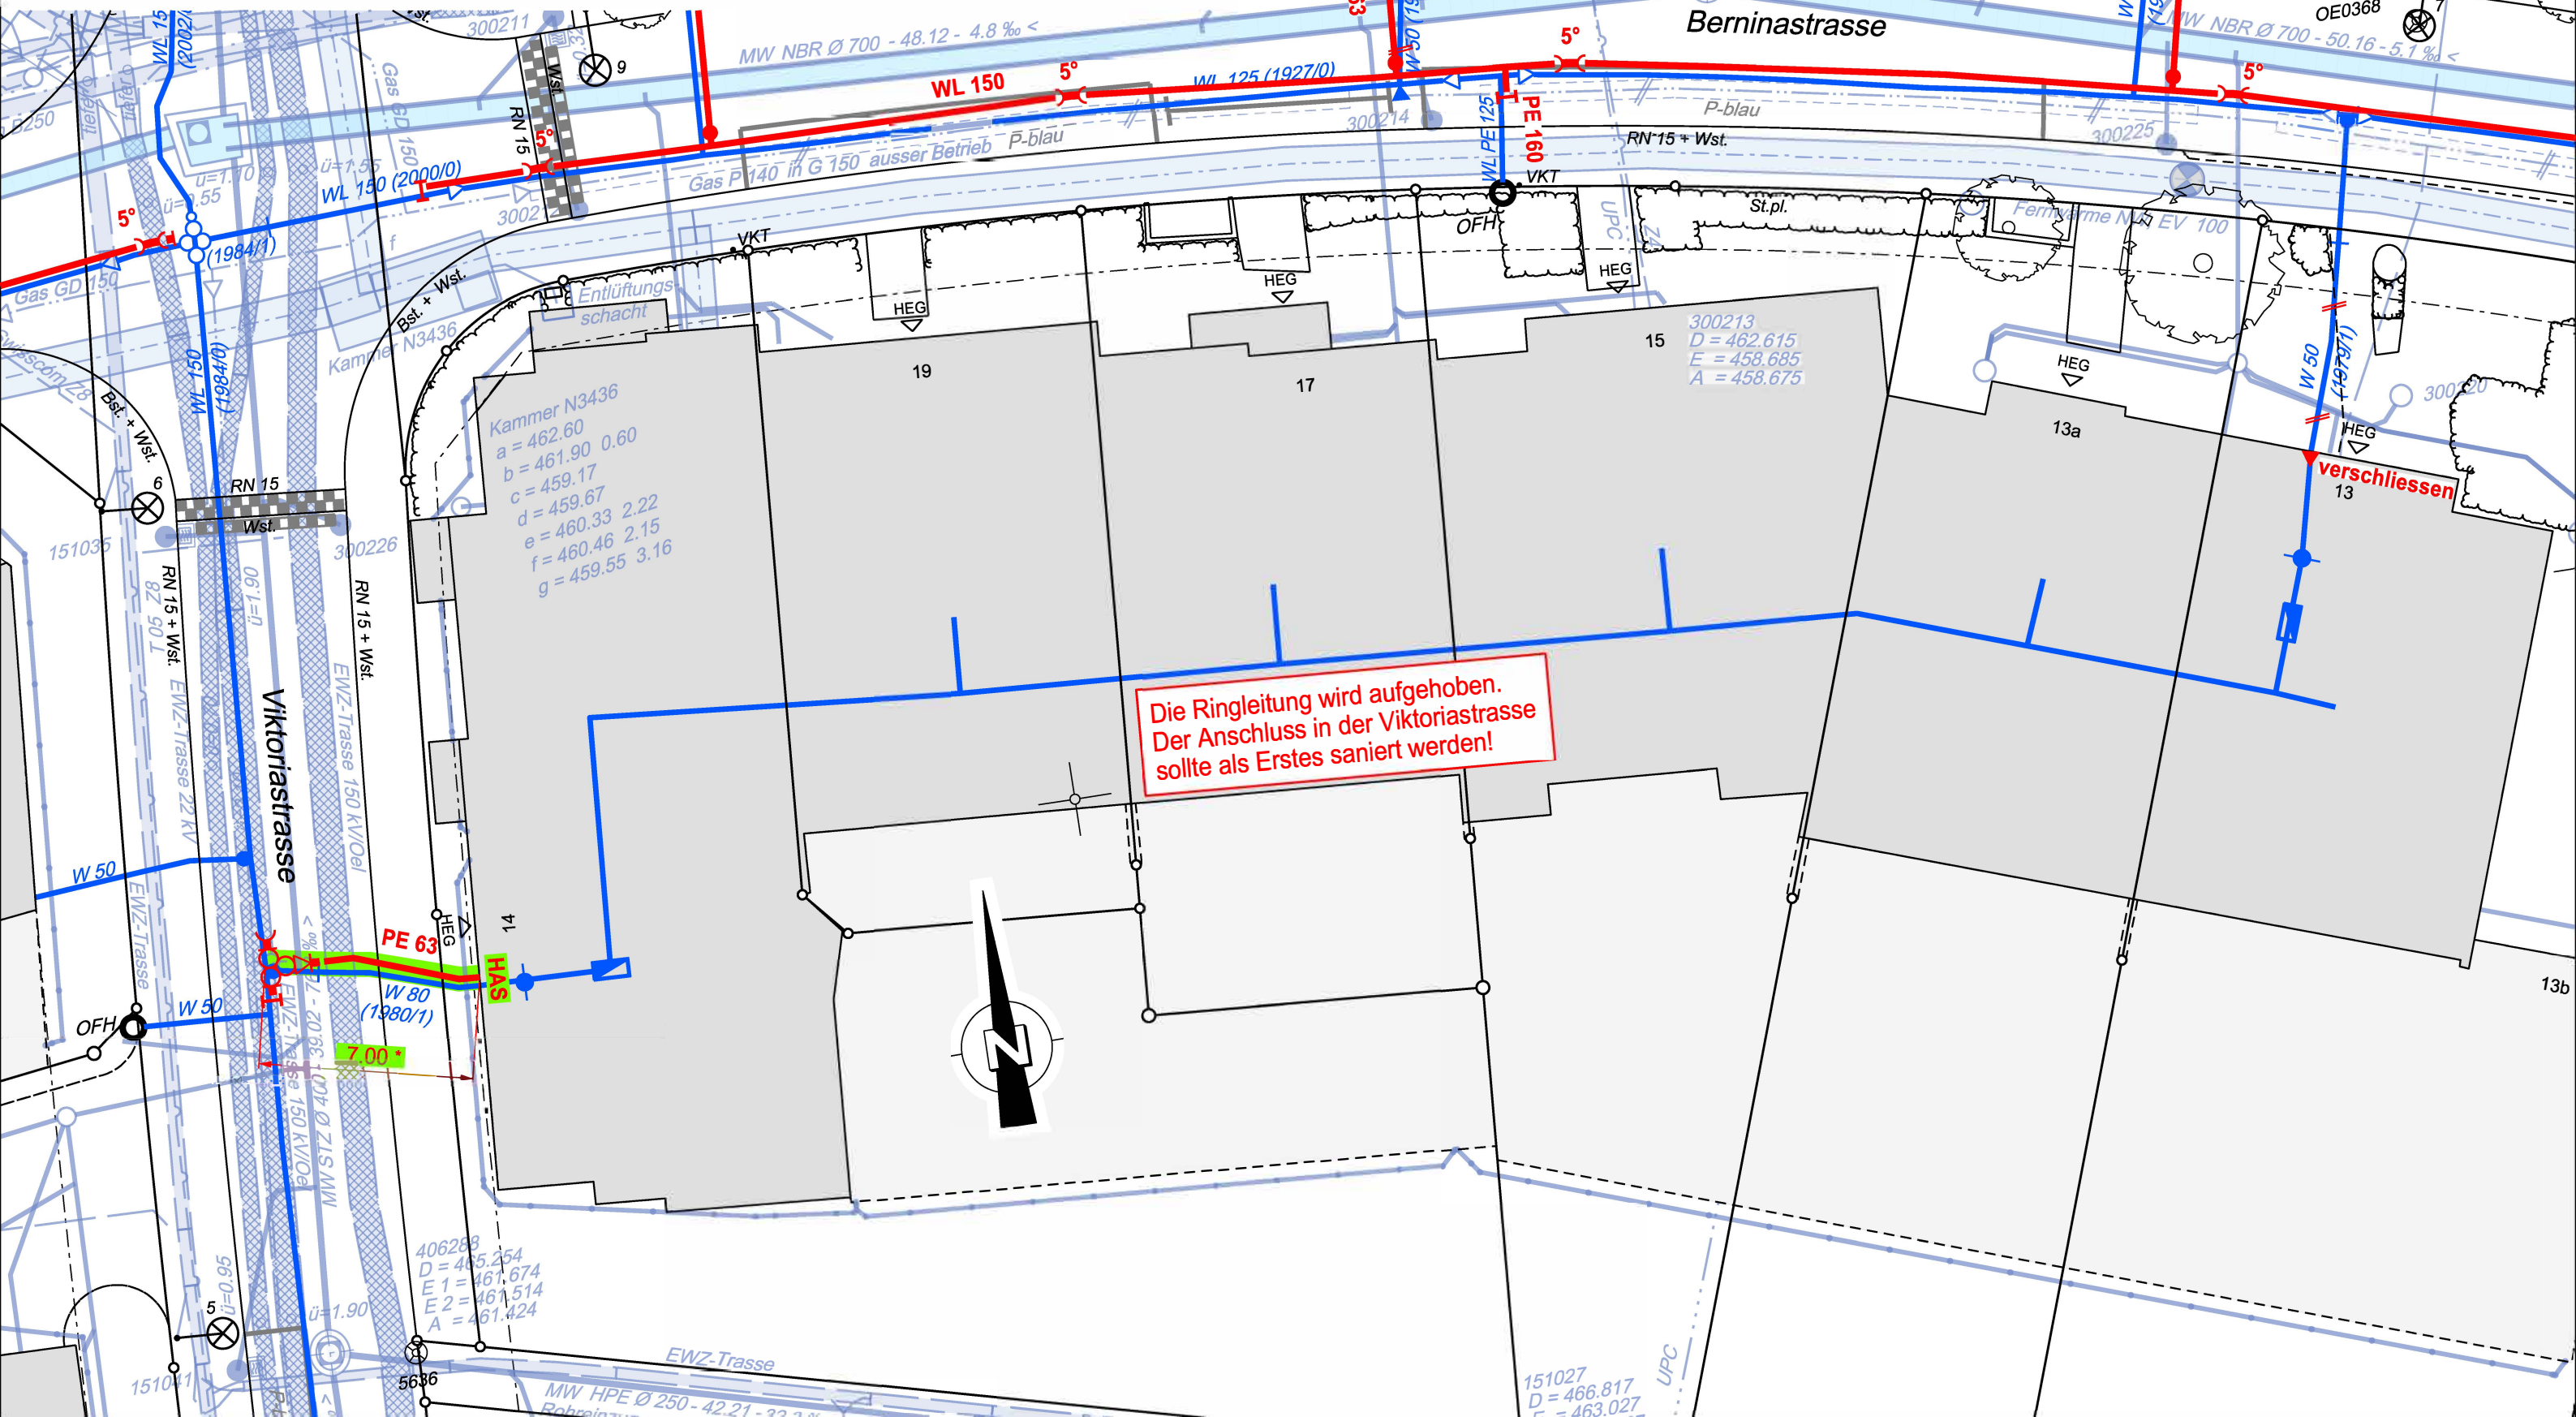


Projekt: **Berninastrasse**
Baunummer: **21'162**
PSP-Nr.: **114'535**
Hausanschluss: **Berninastrasse Nr. 18**
Situation 1 : 200
Datum: **16.03.2023/WT**

Kosten zu Lasten:

8.00 m Eigentümer (davon 25% WVZ)

***) Abwicklungslängen**

LACAD/Projekt/Berninastrasse_TAZ (2022.10)/WVZ Projekt/HAS/WVZ_21162-HAS-18_S.1 200.docx

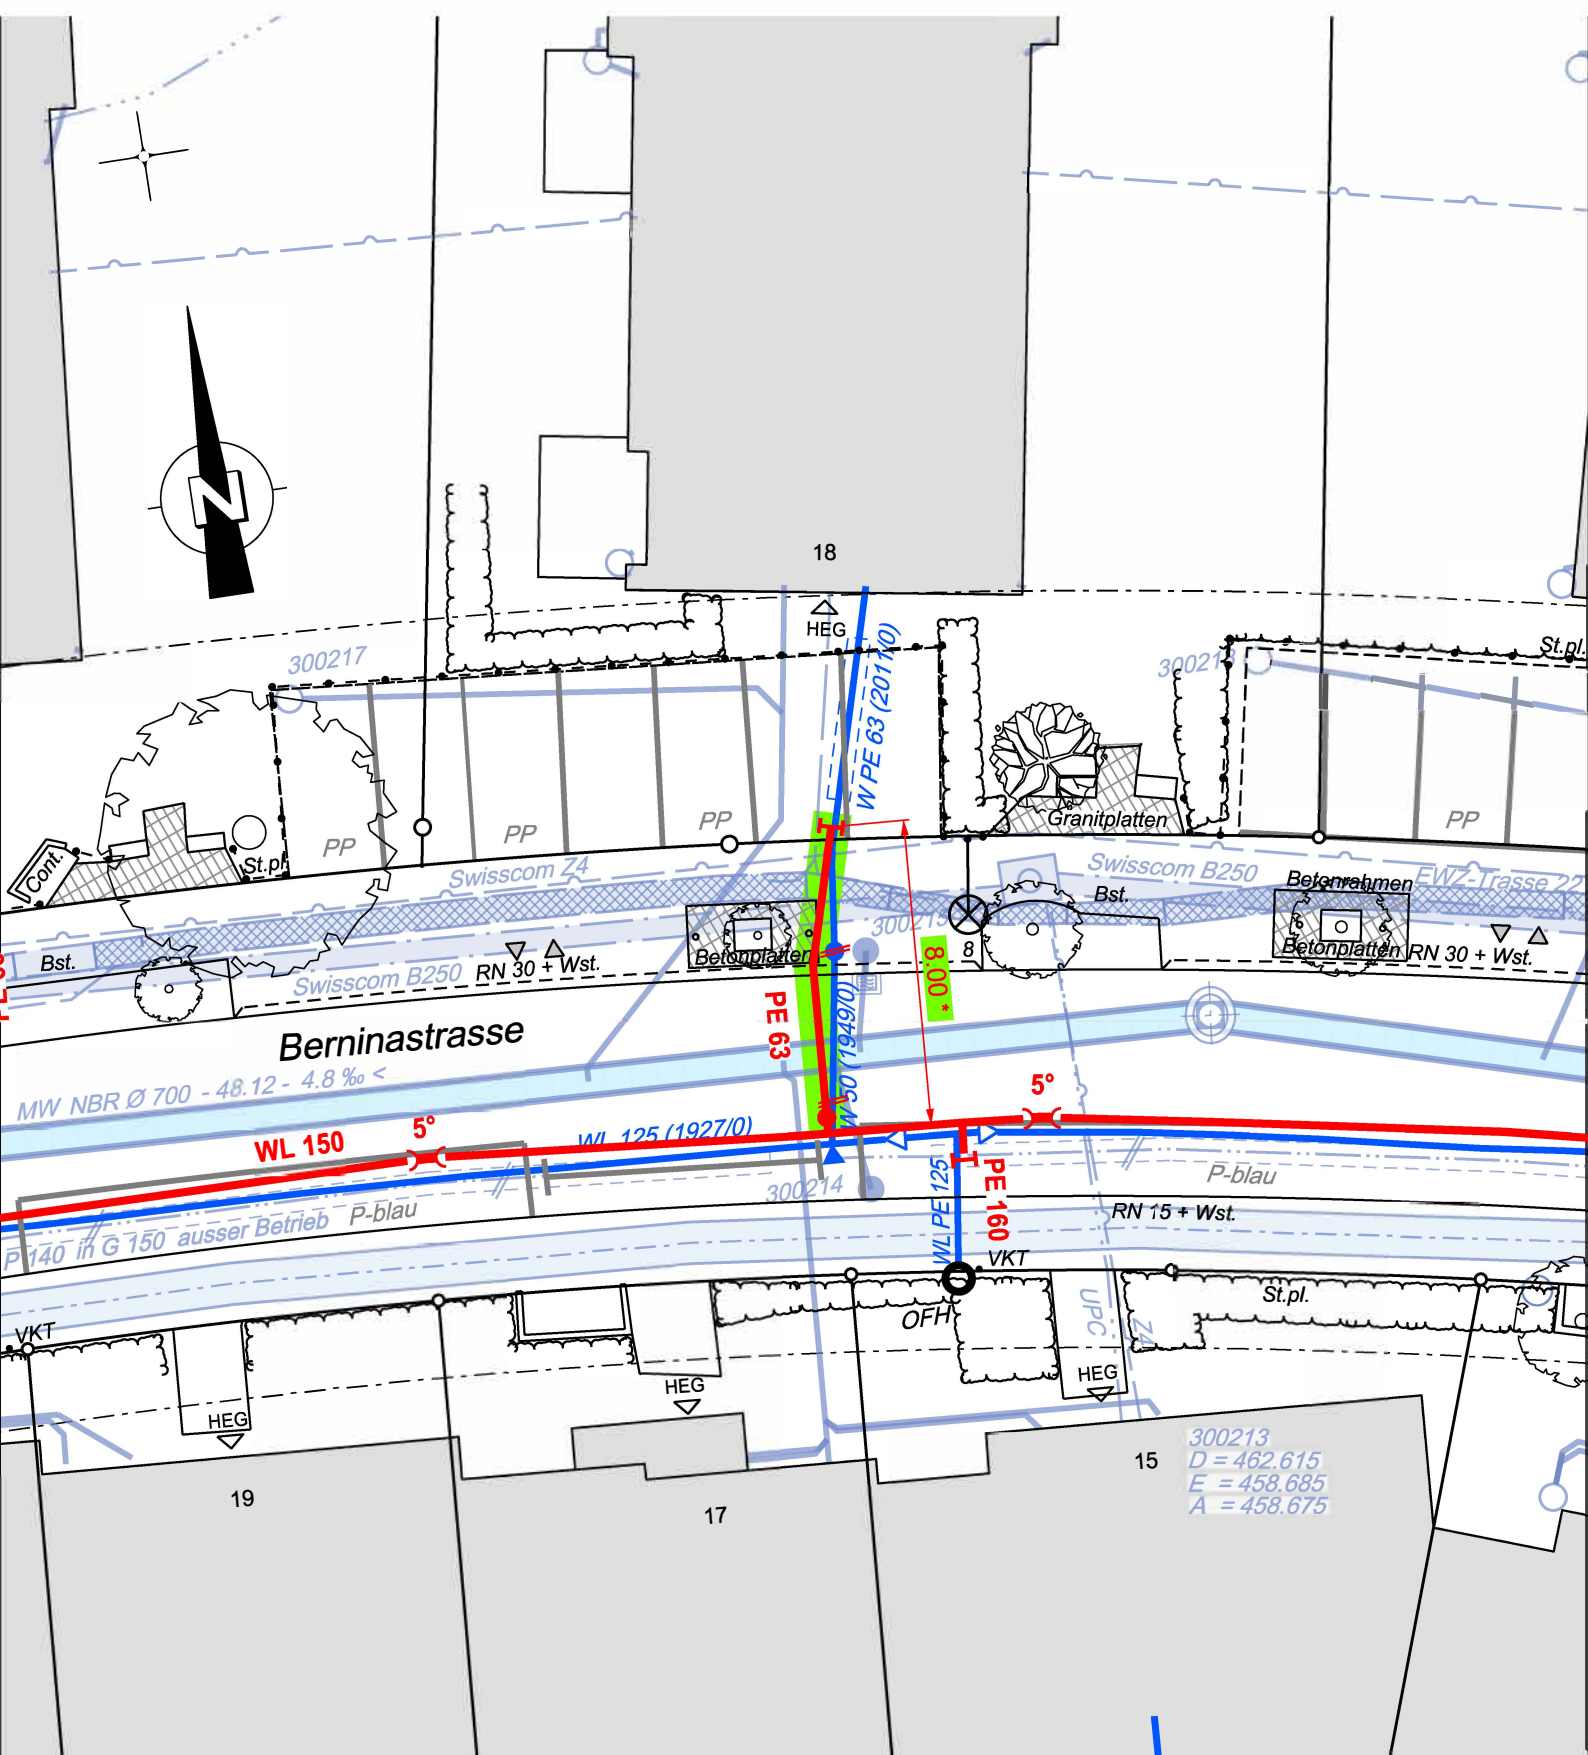


Projekt: **Berninastrasse**
Baunummer: **21'162**
PSP-Nr.: **114'535**
Hausanschluss: **Berninastrasse Nr. 20**
Situation 1 : 200
Datum: **16.03.2023/WT**

Kosten zu Lasten:

14.50 m Eigentümer (davon 25% WVZ)

***) Abwicklungslängen**

LACAD/Projekt/Berninastrasse, TAZ (2022.10)WVZ Projekt/HASIWVZ 21162-HAS-20Stl 200.docx

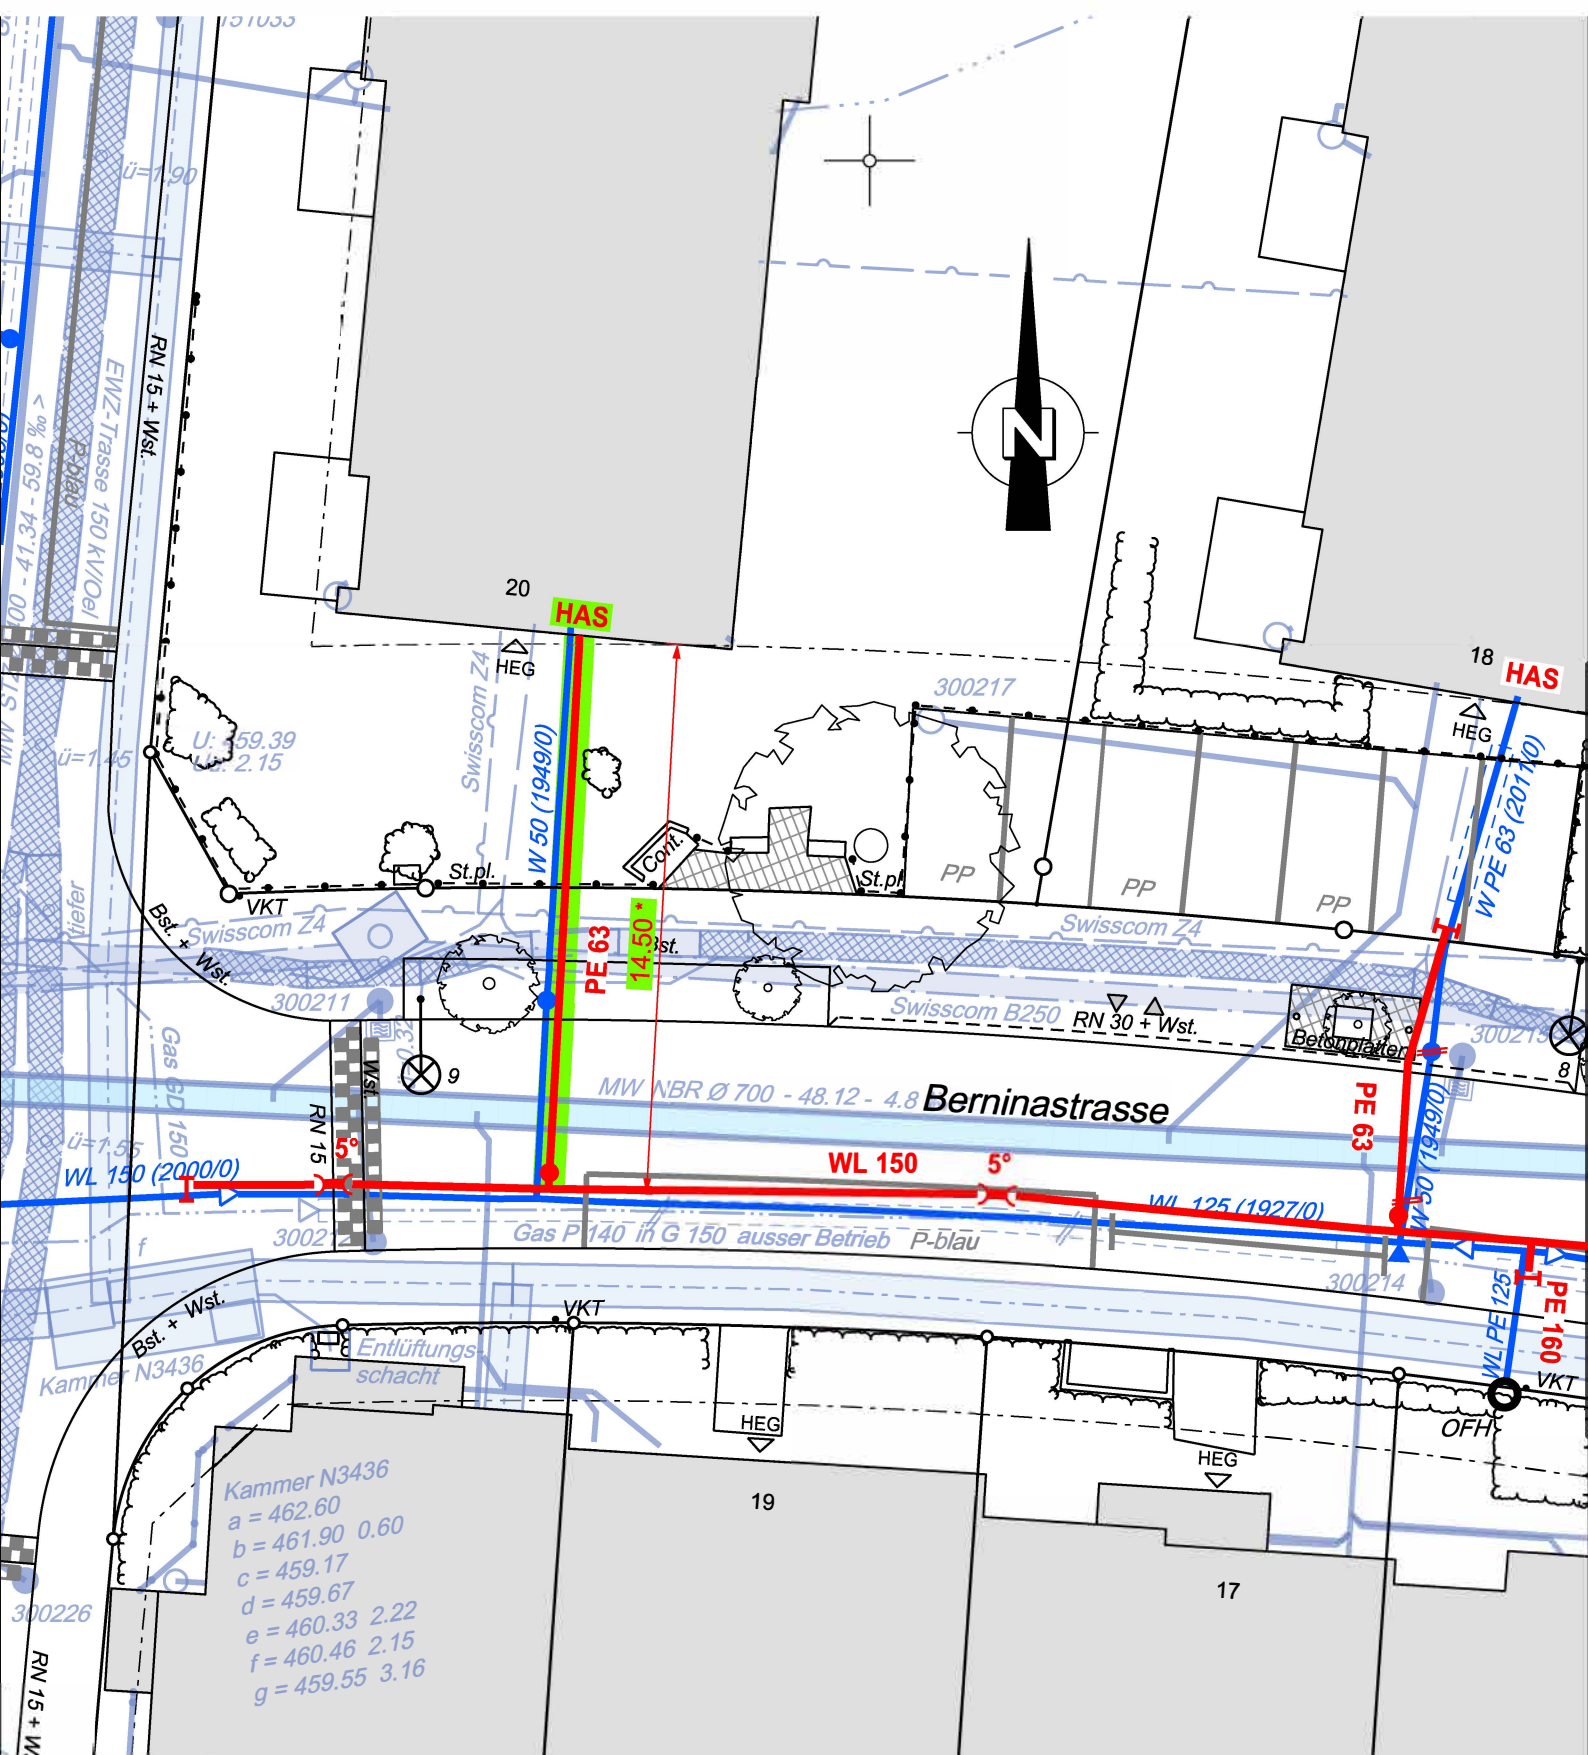

Projekt: **Berninastrasse**
Baunummer: **21'162**
PSP-Nr.: **114'535**
Hausanschluss: **Berninastrasse Nr. 28**
Situation 1 : 200
Datum: **16.03.2023/WT**


Kosten zu Lasten:

11.50 m Eigentümer (davon 25% WVZ)

6.50 m WVZ

***) Abwicklungslängen**

LICAD/Projekt/Berninastrasse_TAZ (2022.10) | WVZ Projekt | HAS | WVZ 21162-HAS-28S | 200.docx

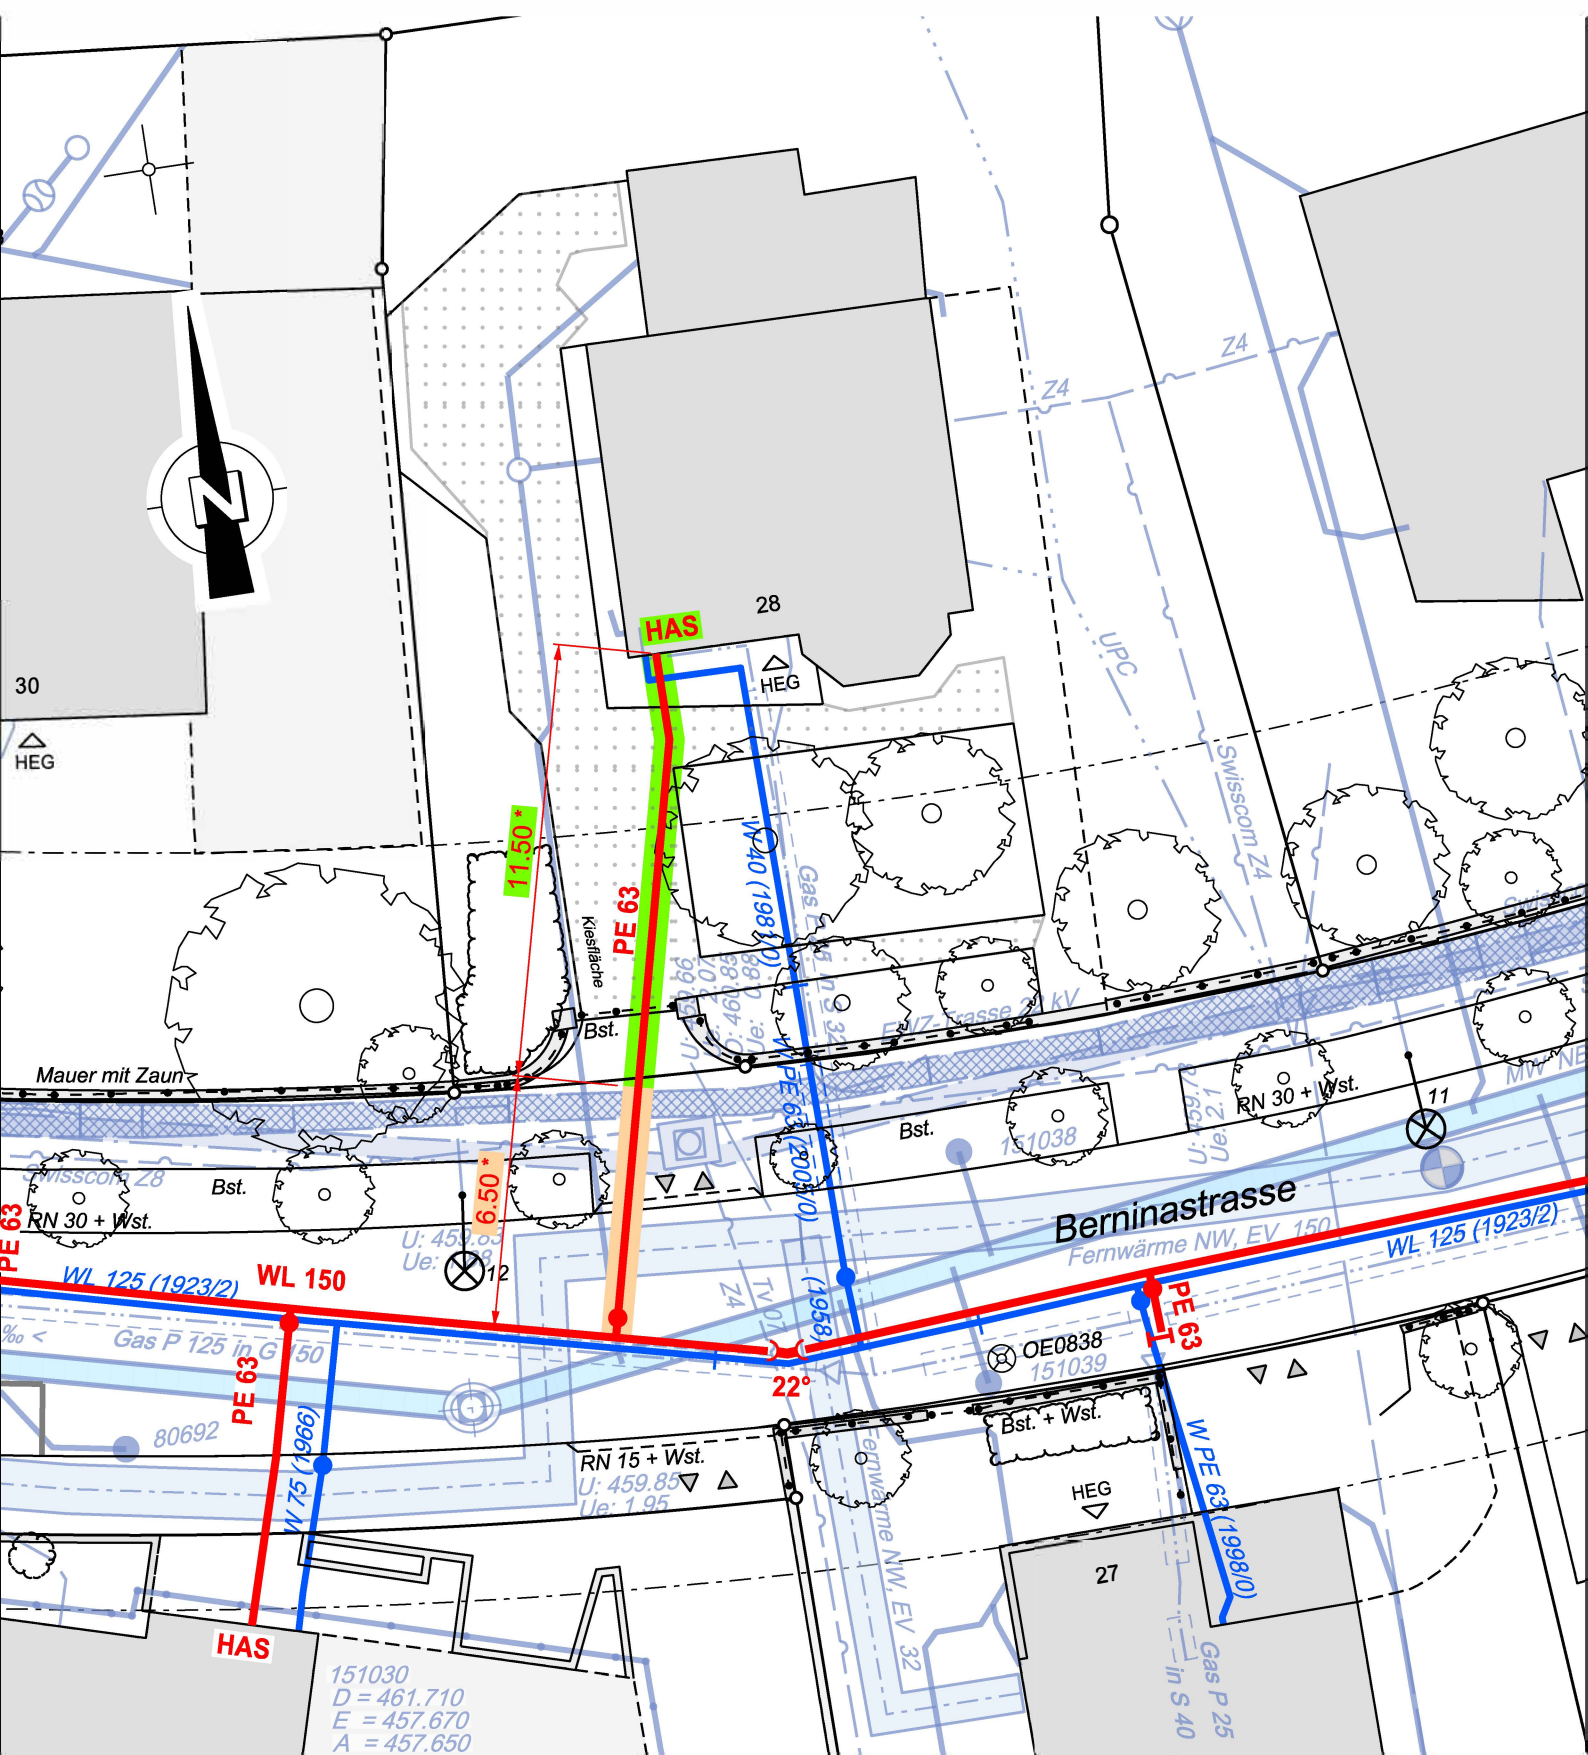



Stadt Zürich
Wasserversorgung

Projektiert durch:

Projekt: Berninastrasse
Baunummer: 21'162
PSP-Nr.: 114'535
Hausanschluss: Berninastrasse Nr. 29
Situation 1 : 200
Datum: 16.03.2023/WT


Kosten zu Lasten:

8.00 m

Eigentümer (davon 25% WVZ)

*) Abwicklungslängen

L:\CAD\Projekte\Berninastrasse_TAZ (2022-10)\WVZ Projekt\HAS\WVZ_21162-HAS-2858_200.dgn

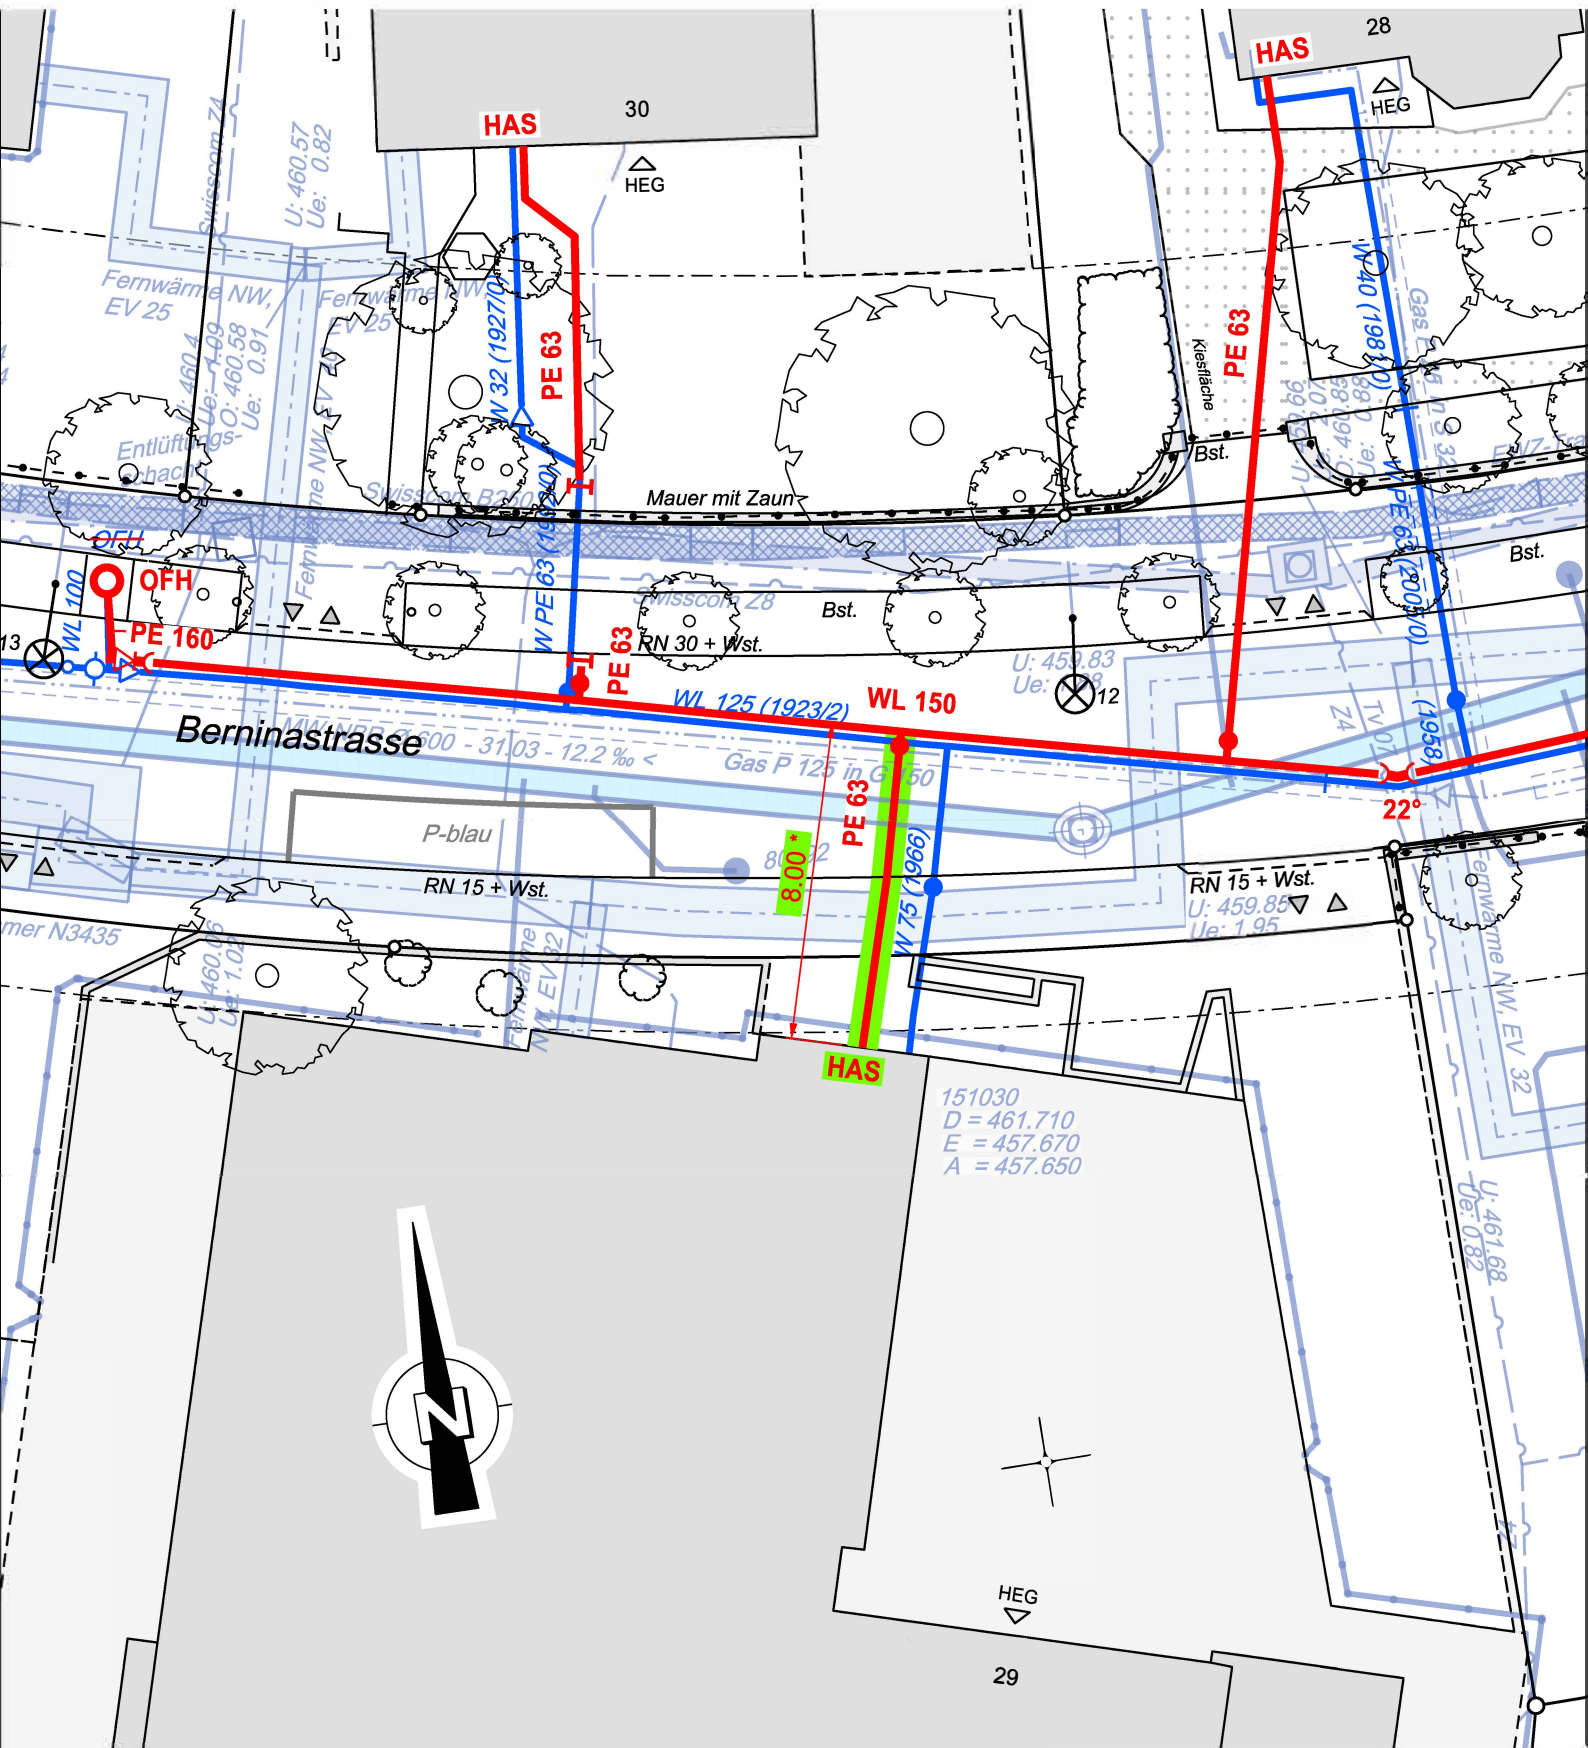



Kosten zu Lasten:

Projekt: **Berninastrasse**
Baunummer: **21'162**
PSP-Nr.: **114'535**
Hausanschluss: **Berninastrasse Nr. 30**
Situation 1 : 200
Datum: **16.03.2023/WT**


Kosten zu Lasten:

9.00 m Eigentümer (davon 25% WVZ)

1.00 m WVZ

***) Abwicklungslängen**

LACAD/Projekt/Berninastrasse_TAZ (2022.10)/WVZ Projekt/HAS/WVZ_21162-HAS-30_Sil_200.dwg

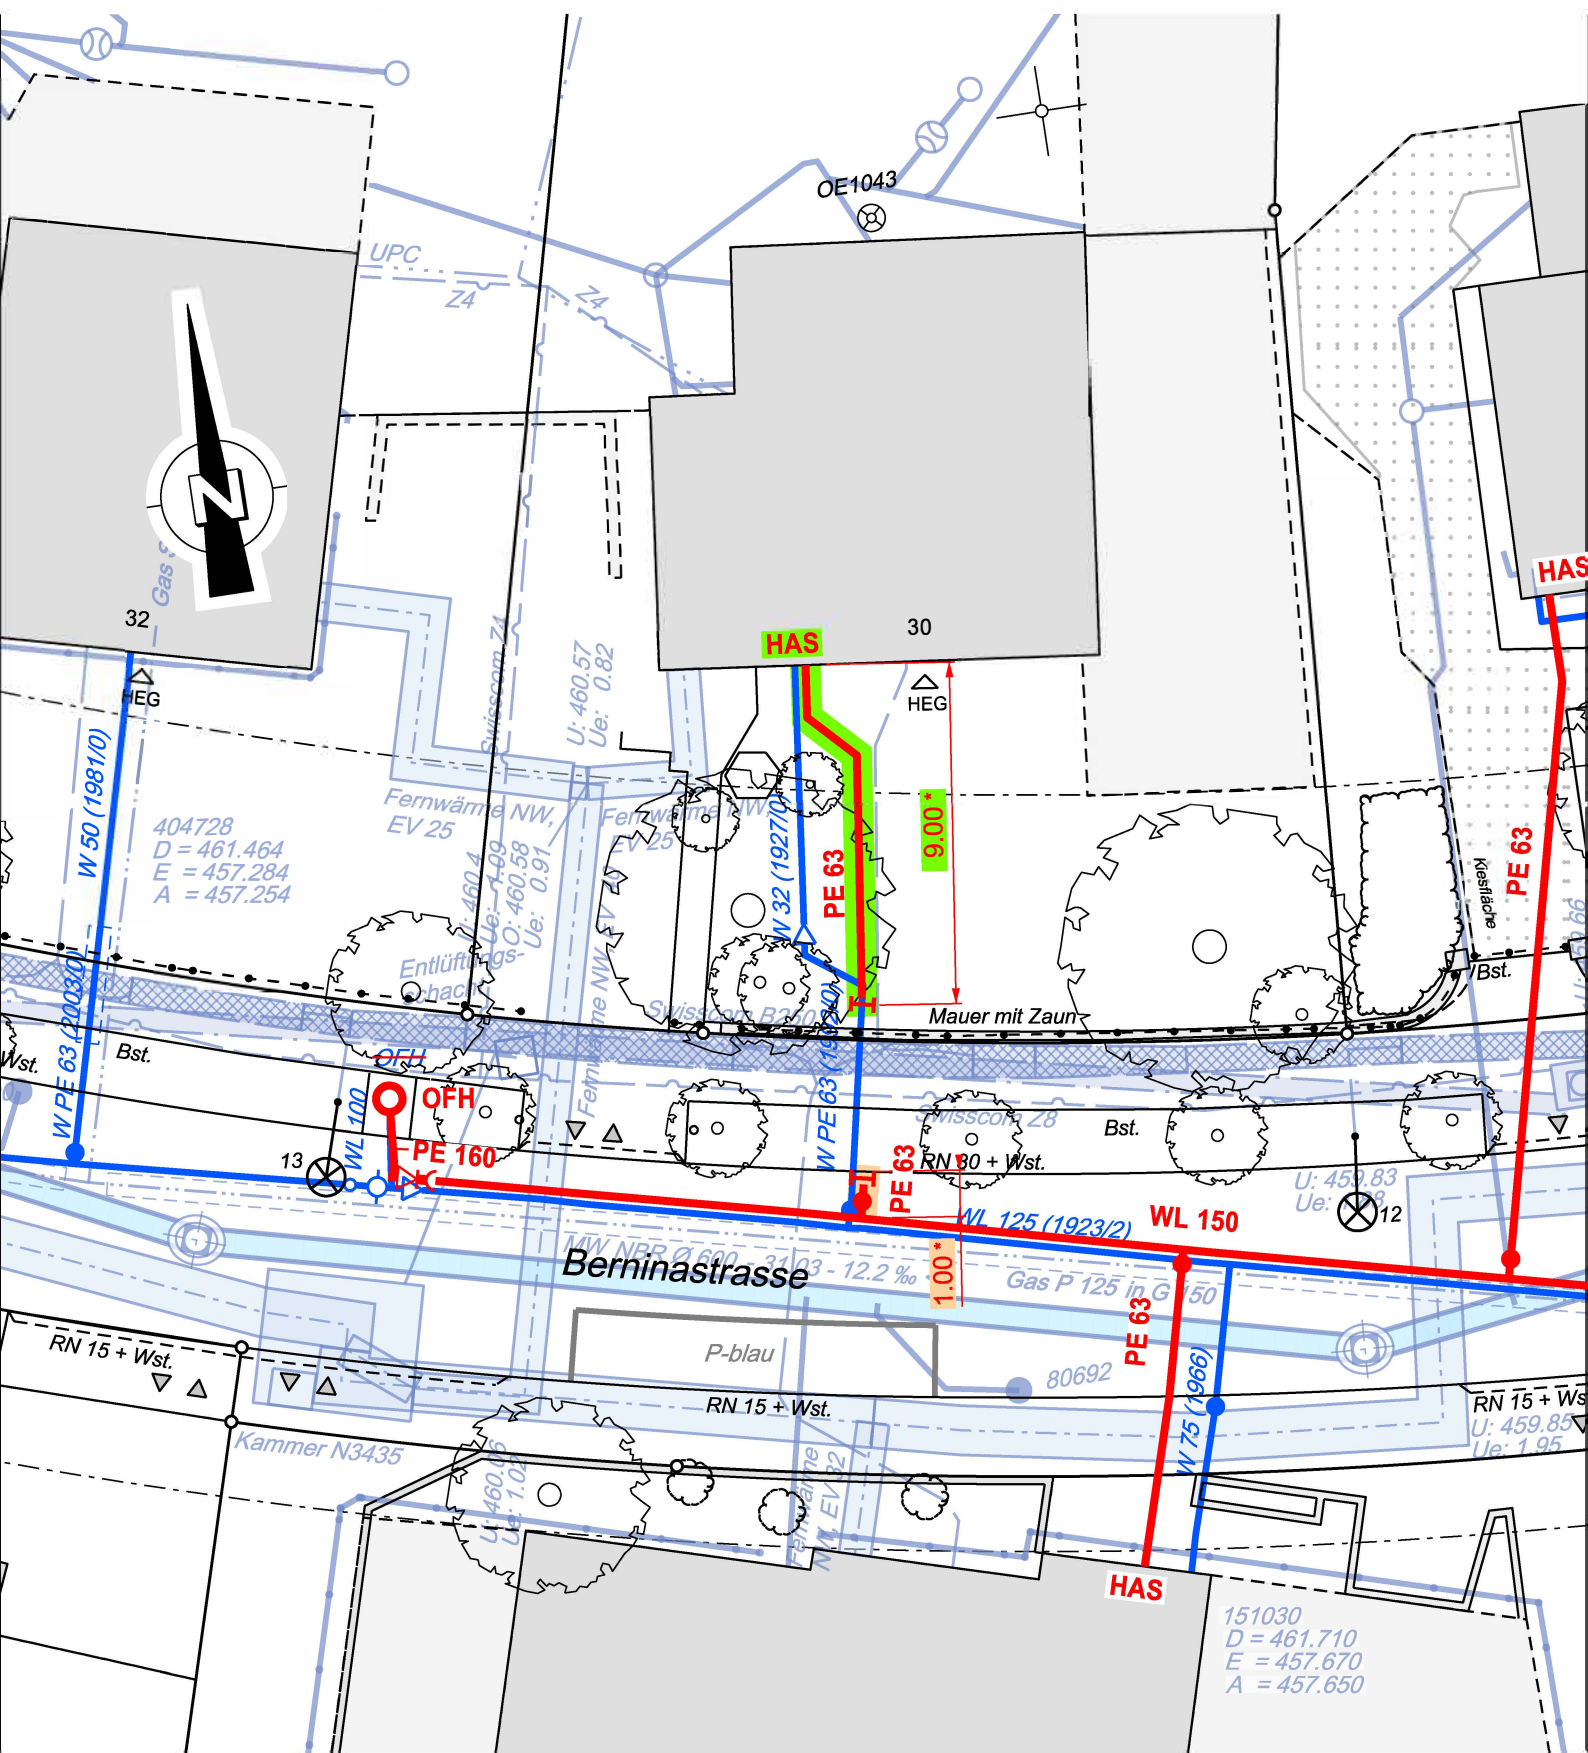



Stadt Zürich
Wasserversorgung

Projektiert durch:

Projekt: **Berninastrasse**
Baunummer: **21'162**
PSP-Nr.: **114'535**
Hausanschluss: **Winterthurerstrasse Nr. 281**
Situation 1 : 200
Datum: 16.03.2023/WT

Kosten zu Lasten:

9.50 m

Eigentümer (davon 25% WVZ)

*) Abwicklungslängen

L:\CAD\Projekte\Berninastrasse_TAZ (2022.10)\WVZ Projekt\HASI\WVZ_21162-HAS-281_Winterthurerstr_1:200.dgn

