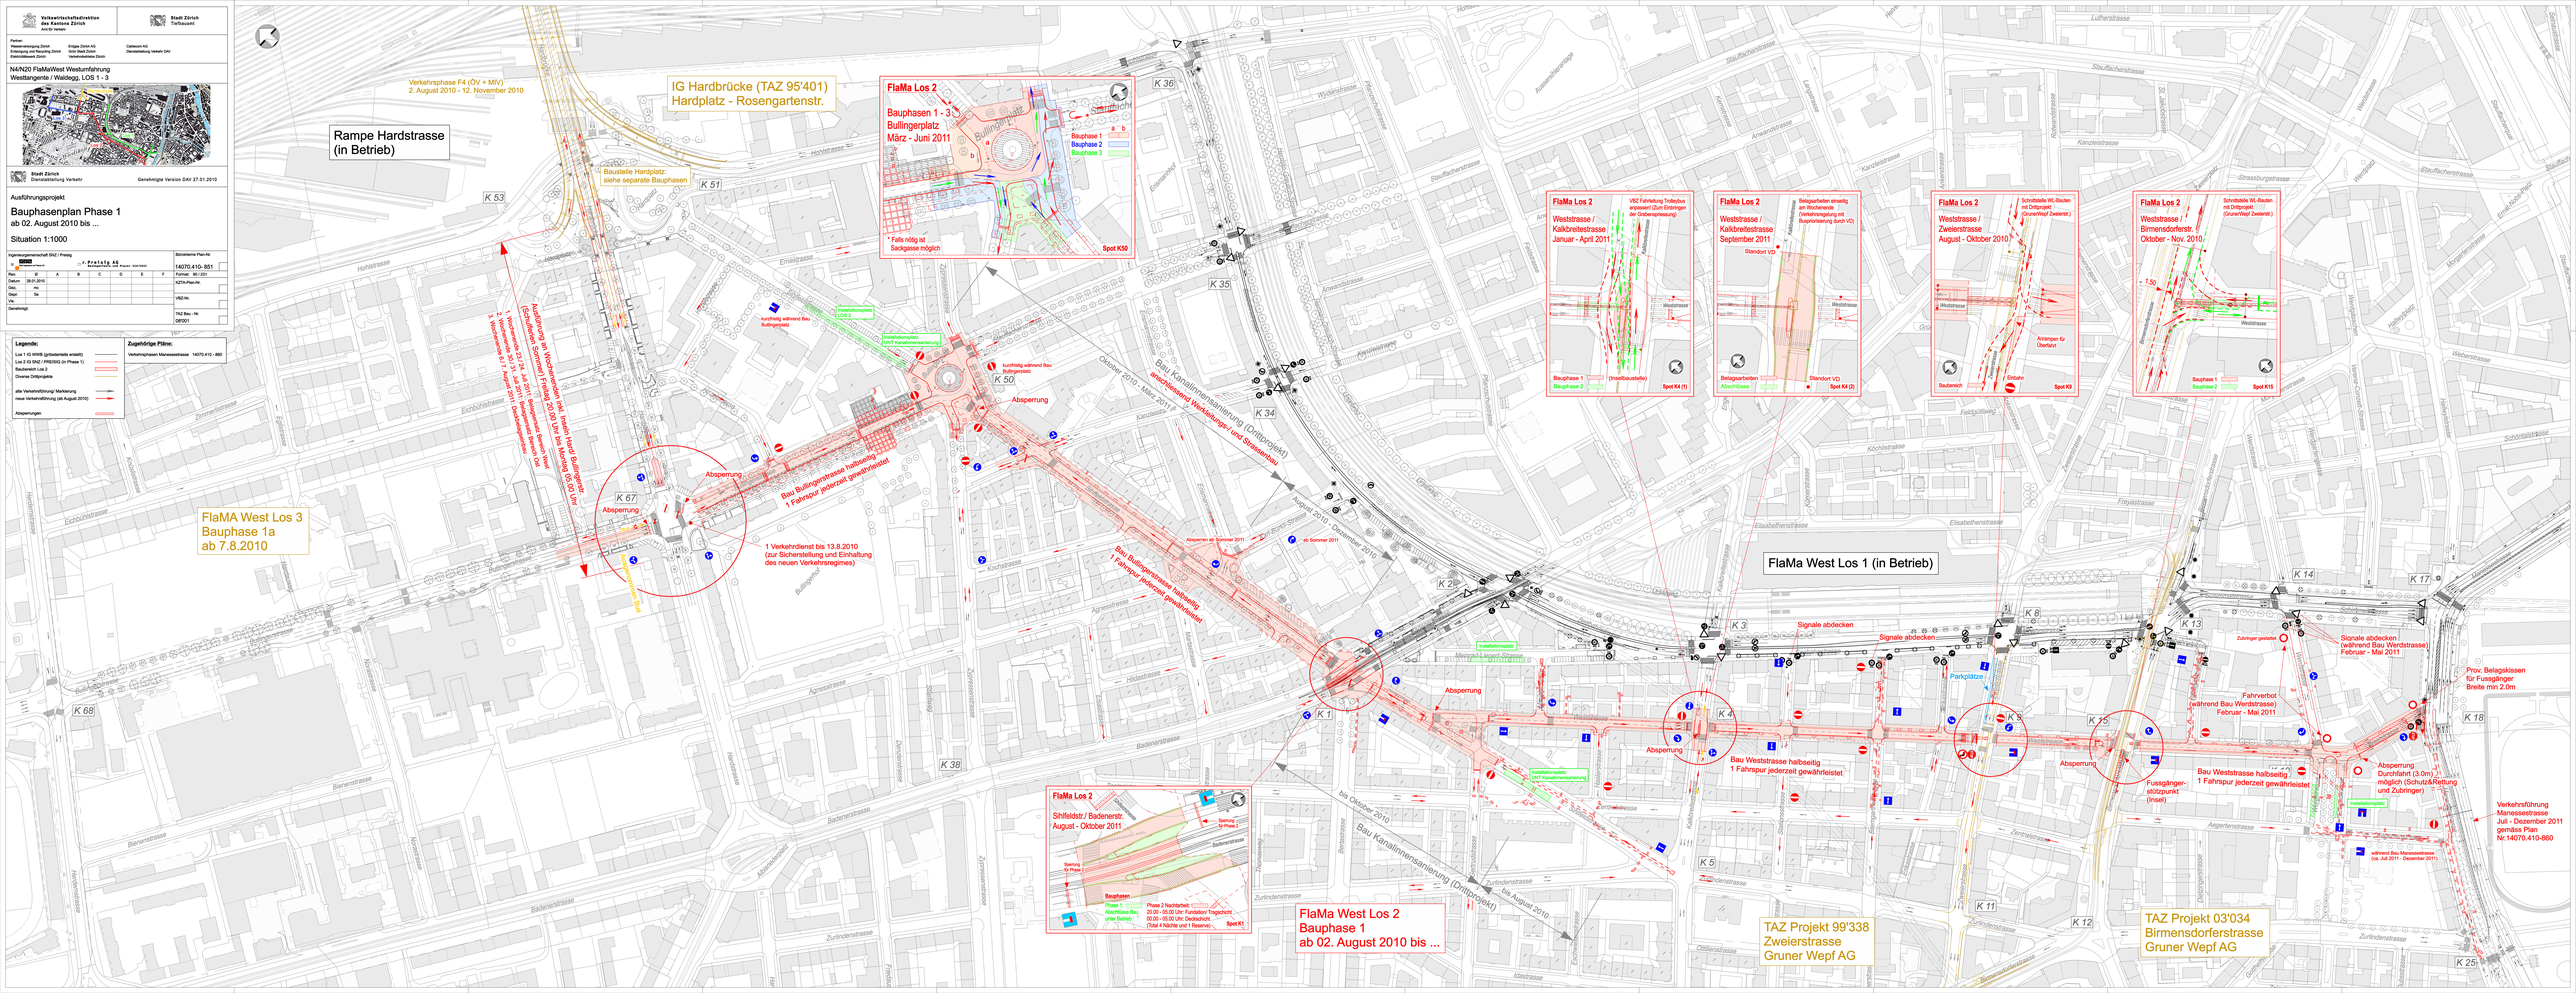
Volkswirtschaftsdirektion des Kantons Zürich
Amt für Verkehr
Stadt Zürich
Tiefbauamt
Partner:
Wasserversorgung Zürich
Entsorgung und Recycling Zürich
Stadtentwässerung Zürich
Grün Stadt Zürich
Verkehrsbetriebe Zürich
Gebäude AG
Dienstabteilung Verkehr DAV
N4/N20 FlaMaWest Westumfahrung
Westtangente / Waldegg, LOS 1 - 3
Stadt Zürich
Dienstabteilung Verkehr
Genehmigte Version DAV 27.01.2010
Ausführungsprojekt:
Bauphasenplan Phase 1
ab 02. August 2010 bis ...
Situation 1:1000
Ingenieurgemeinschaft SNZ / Preisig
P. Preisig AG
Baubüro in Rohdaten
Bürointerne Plan-Nr.
14070.410- 851
Format: 841 /231
KZTA-Plan-Nr.
VBZ-Nr.
TAZ Bau - Nr.
09/201
Legende:
Los 1 IG WRB (grösstenteils erstellt)
Los 2 IG SNZ / PREISIG (in Phase 1)
Baubereich Los 2
Diverse Drittprojekte
alle Verkehrsführung/ Markierung
neue Verkehrsführung (ab August 2010)
Absperrungen
Zugehörige Pläne:
Verkehrsphasen Manessestrasse 14070.410 - 860
Verkehrsphase F4 (OV + MIV)
2. August 2010 - 12. November 2010
IG Hardbrücke (TAZ 95'401)
Hardplatz - Rosengartenstr.
Rampe Hardstrasse
(in Betrieb)
Baustelle Hardplatz:
siehe separate Bauphasen
FlaMa Los 2
Bauphasen 1 - 3
Bullingerplatz
März - Juni 2011
Bauphase 1
Bauphase 2
Bauphase 3
Spot K50
* Falls nötig ist
Sackgasse möglich
FlaMa Los 2
Weststrasse /
Kalkbreitestrasse
Januar - April 2011
VBZ Fahrleitung Trolleybus
angepasst (Zum Einbringen
der Grabenpreisaung)
Bauphase 1
Bauphase 2
(Inselbaustelle)
Spot K4 (1)
FlaMa Los 2
Weststrasse /
Kalkbreitestrasse
September 2011
Standort VD
Belagsarbeiten
Abschlüsse
Standort VD
Spot K4 (2)
FlaMa Los 2
Weststrasse /
Zweierstrasse
August - Oktober 2010
Schnittstelle WL-Bauten
mit Drittprojekt
(Gruner/Wepf Zweierstr.)
Baubereich
Gleisen
Spot K9
FlaMa Los 2
Weststrasse /
Birmensdorferstr.
Oktober - Nov. 2010
Schnittstelle WL-Bauten
mit Drittprojekt
(Gruner/Wepf Zweierstr.)
1.5m
Bauphase 1
Bauphase 2
Spot K15
FlaMA West Los 3
Bauphase 1a
ab 7.8.2010
Ausführung in Wochenendetappen, Beginn Freitag Abendverkehr, (Schulferien ausgenommen) Freitag 20.00 Uhr bis Montag 05.00 Uhr
1. Wochenende 30./31. Juli 2010 (Sperrung Bullingerplatz, Bauphase 1)
2. Wochenende 6./7. August 2011 (Sperrung Bullingerplatz, Bauphase 2)
Bullingerplatz
Sperrung Bus
1 Verkehrsdienst bis 13.8.2010
(zur Sicherstellung und Einhaltung
des neuen Verkehrsregimes)
Absperrung
Bau Bullingerstrasse halbseitig
1 Fahrspur jederzeit gewährleistet
Bau Kanalinnensanierung (Drittprojekt)
abschliessend Werkleitungs- und Strassenbau
Oktober 2010 - März 2011
August 2010 - Dezember 2010
ab Sommer 2011
Absperrung ab Sommer 2011
bis Oktober 2010
Bau Kanalinnensanierung (Drittprojekt)
bis August 2010
Installationsplatz
Los 2
Installationsplatz
UNT Kanalinnensanierung
kurzfristig während Bau
Bullingerplatz
FlaMa Los 2
Sihlfeldstr./ Badenerstr.
August - Oktober 2011
Sperrung
für Phase 1
Sperrung
für Phase 2
Badenerstrasse
Bauphasen
Phase 1:
Abschlüsse Bau
unter Betrieb
Phase 2 Nachtarbeit:
20.00 - 05.00 Uhr: Fundation/ Tragschicht;
00.00 - 05.00 Uhr: Deckschicht
(Total 4 Nächte und 1 Reserve)
Spot K7
FlaMa West Los 2
Bauphase 1
ab 02. August 2010 bis ...
FlaMa West Los 1 (in Betrieb)
Signale abdecken
Signale abdecken
Parkplätze
Absperrung
Bau Weststrasse halbseitig
1 Fahrspur jederzeit gewährleistet
Absperrung
Fussgänger-
stützpunkt
(Insel)
Bau Weststrasse halbseitig
1 Fahrspur jederzeit gewährleistet
Absperrung
Durchfahrt (3.0m)
möglich (Schutzeinfassung
und Zubringer)
Zubringer gesteilt
Fahrverbot
(während Bau Werdstrasse)
Februar - Mai 2011
Signale abdecken
(während Bau Werdstrasse)
Februar - Mai 2011
Prov. Belagskissen
für Fussgänger
Breite min 2.0m
Verkehrsführung
Manessestrasse
Juli - Dezember 2011
gemäss Plan
Nr.14070.410-860
während Bau Manessestrasse
(ca. Juli 2011 - Dezember 2011)
TAZ Projekt 99'338
Zweierstrasse
Gruner Wepf AG
TAZ Projekt 03'034
Birmensdorferstrasse
Gruner Wepf AG
K 1
K 2
K 3
K 4
K 5
K 8
K 11
K 12
K 13
K 14
K 15
K 17
K 18
K 25
K 34
K 35
K 36
K 38
K 50
K 51
K 53
K 67
K 68