

Stadt Zürich
Tiefbauamt

Partner
Entsorgung & Recycling Zürich
Wasserversorgung Zürich
Grün Stadt Zürich

Bauprojekt

Planstrasse


Musterstrasse bis Haus Nr. 39

Strassenbau / Kanalbau

Werkleitungen

Längenprofil 1:200/50

Projektiert durch Stadt Zürich Tiefbauamt Projektierung + Realisierung, TPA Werdmühleplatz 3, Postfach, 8021 Zürich Telefon 044 412 42 12		Ausfertigung für		
Bearb. / Gepr. UVW / XYZ	Datum 11.11.2011	Format 30 / 78	TAZ Bau - Nr. 05'000	Plan - Nr. 05 000 - 30
Änderungen		Dateipfad L:\1_08_Projekte\01_Projekte\05000_Planstrasse I\PR1\10_Pläne\03_Bauprojekt		

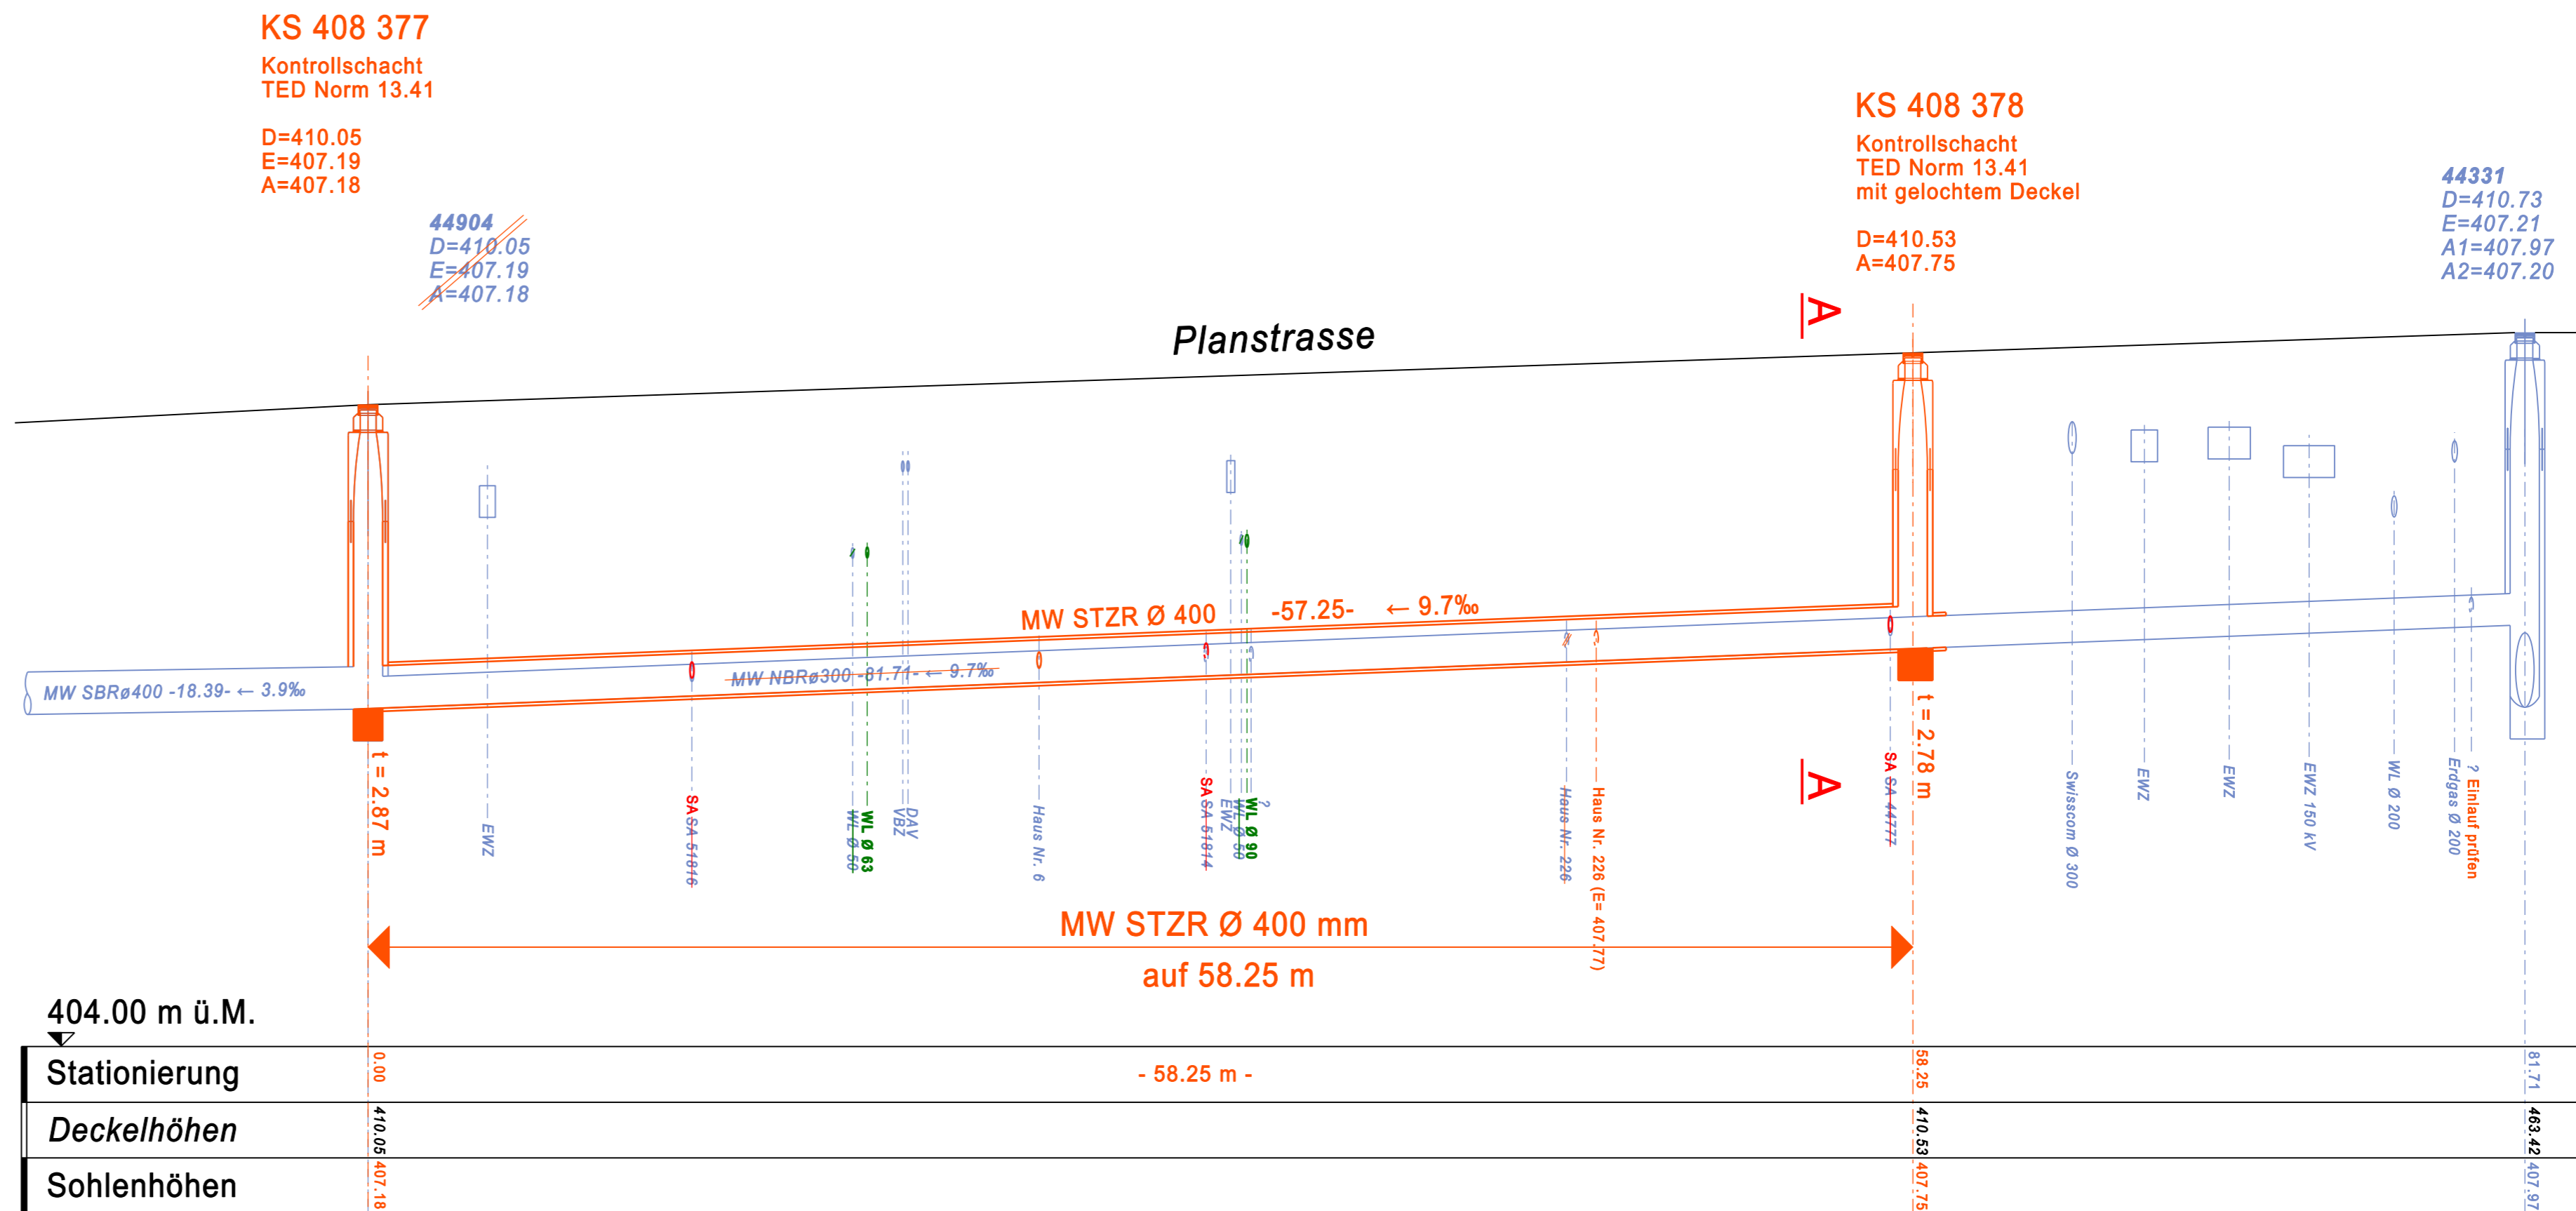

Für die Richtigkeit und Vollständigkeit der eingetragenen Leitungen oder unterirdischen Anlagen leistet das Tiefbauamt keine Gewähr. Die genaue Lage der eingetragenen Werkleitungen ist vor Beginn der Bauarbeiten durch den Unternehmer bei den Werken zu erheben.

Ausser Betrieb genommene Kanäle auffüllen oder abbrechen, bei Kontrollschächten Boden auf- und Konus abbrechen