

Stadt Zürich
Tiefbauamt

Ausgeführtes Bauwerk

Musterbach Nr. Y
Haus Nr. 22 bis Planstrasse

Bachöffnung
Pflegeplan

Situation 1:200

Partner
Entsorgung & Recycling Zürich


Projektiert durch
Musterbüro
Musterstrasse 3
Postfach,
8000 Zürich

Ausfertigung für






Bearb. / Gepr.	Datum	Format	TAZ Bau - Nr.	Plan - Nr.
?? / ??	TT MM JJJJ	30 / 78	00'000	00 000 - 00

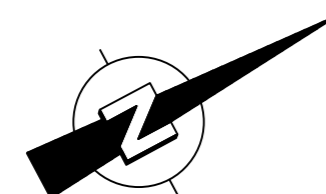
Änderungen

Dateipfad Laufwerk\Projektordner\Dateiname



LEGENDE

-  Bach
-  Wildhecke, Sträucher
-  Wald
-  Wiese
-  Steinblöcke

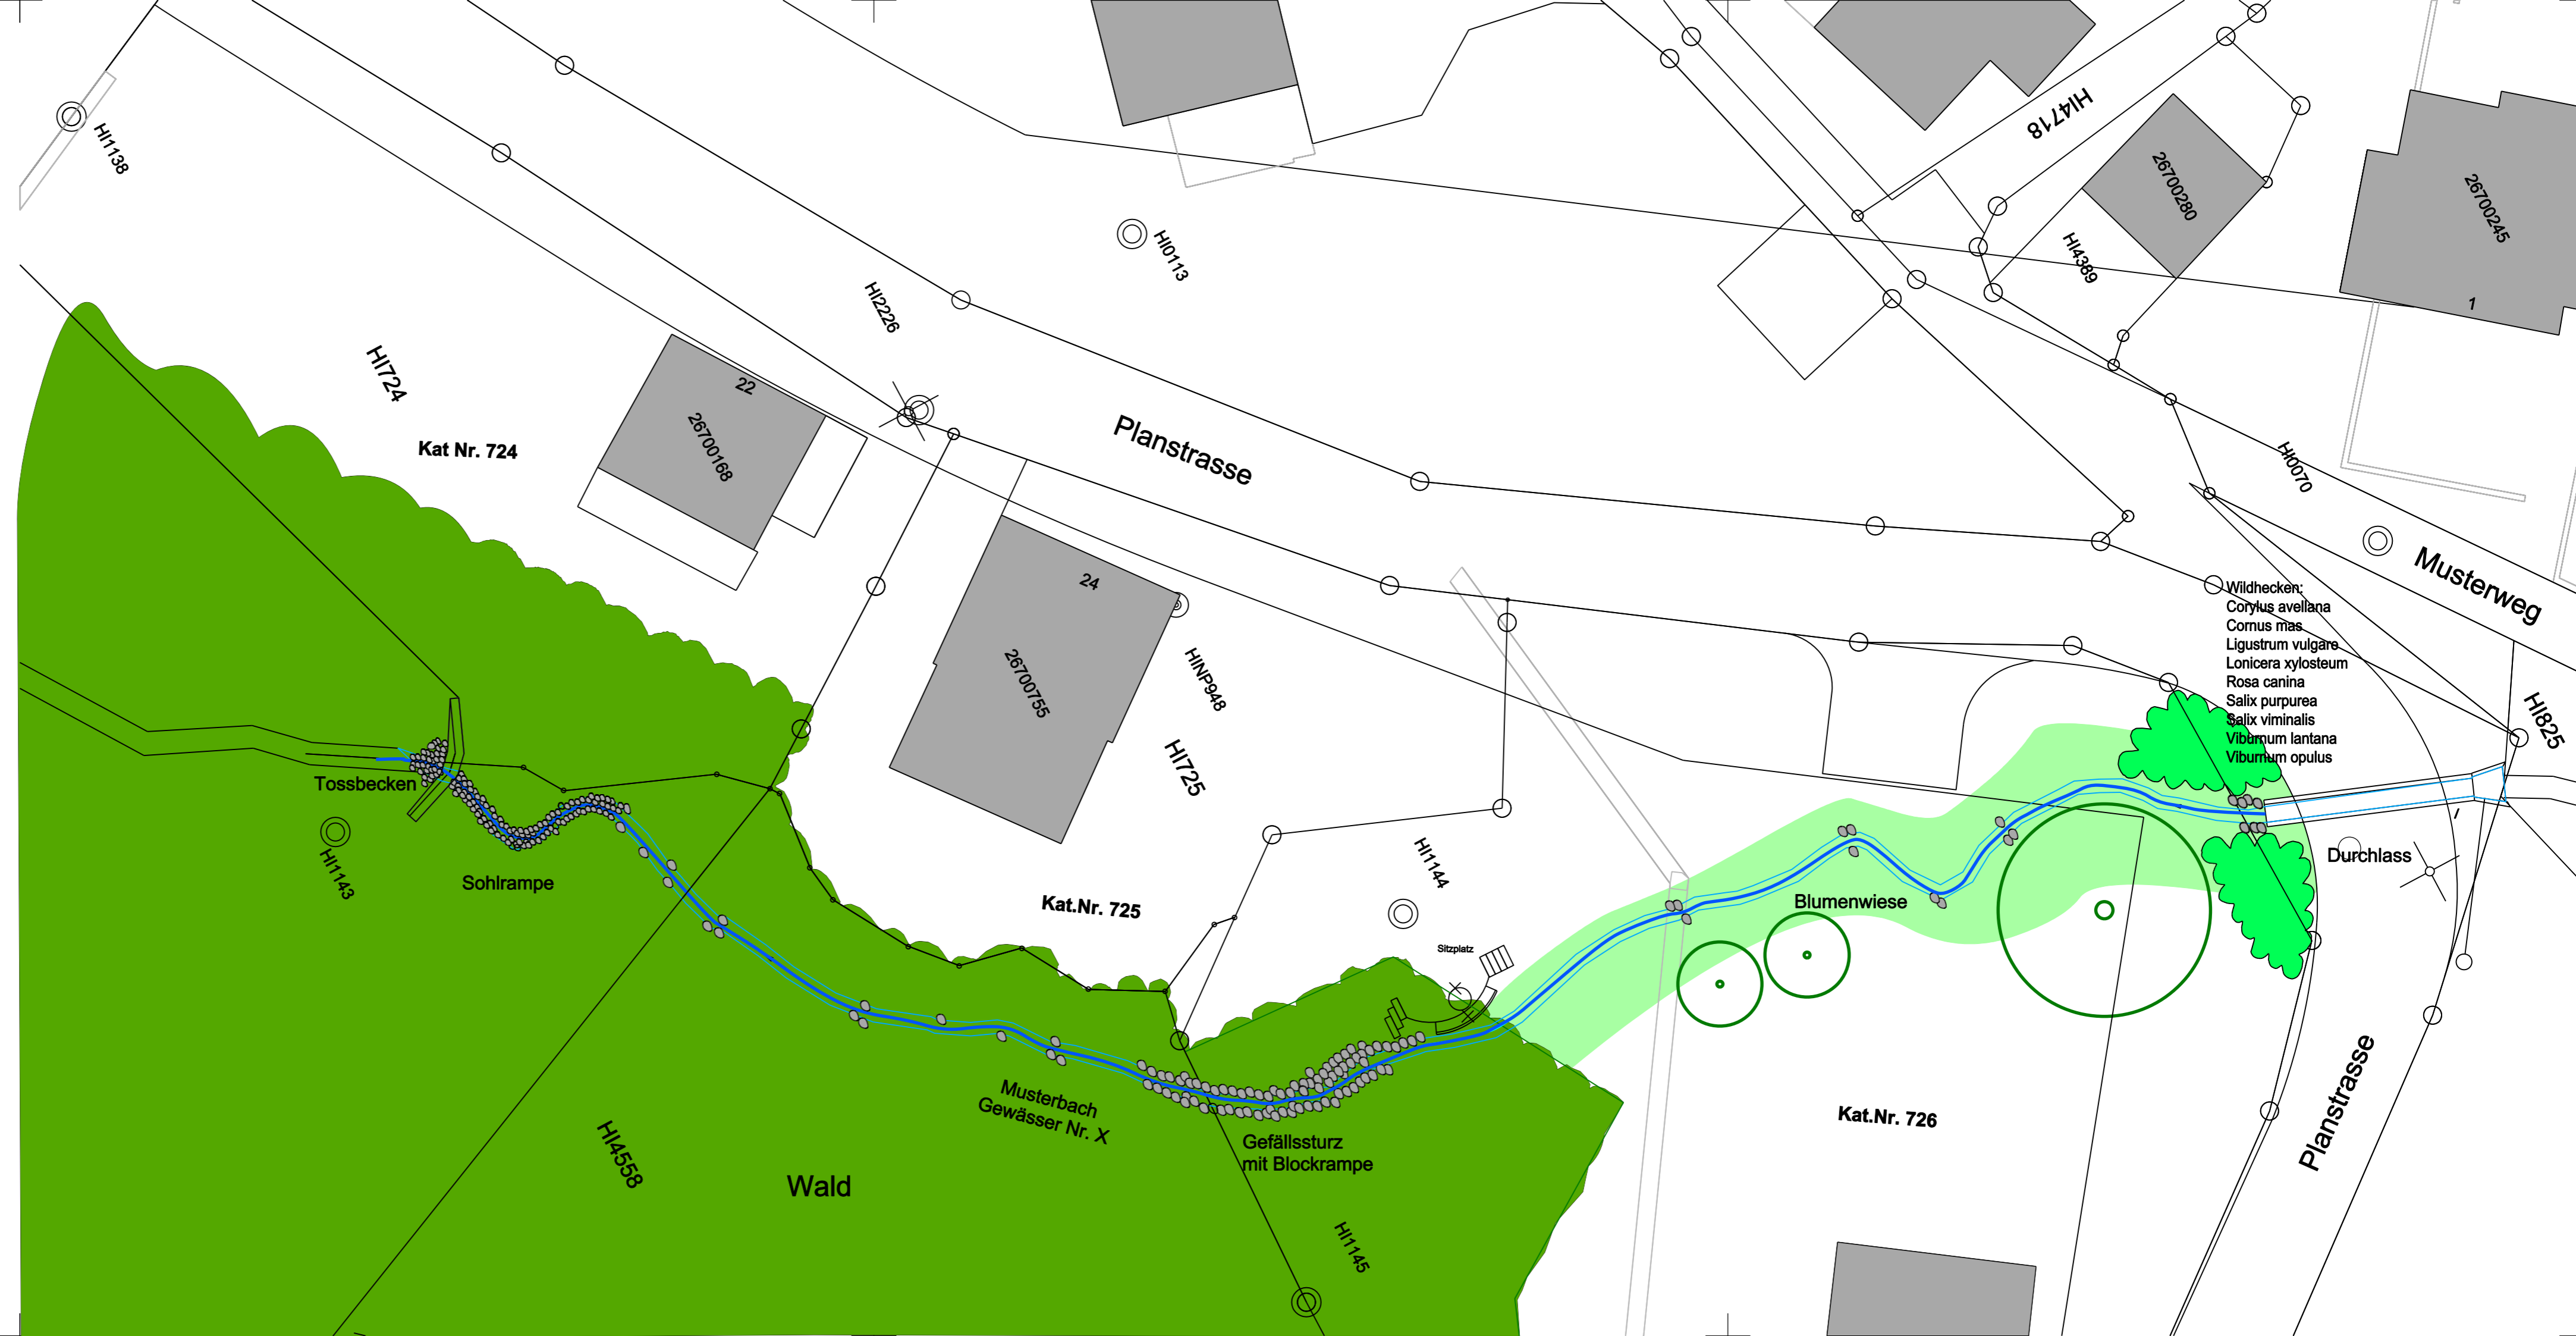

- Wildhecken:
- Corylus avellana
 - Cornus mas
 - Ligustrum vulgare
 - Lonicera xylosteum
 - Rosa canina
 - Salix purpurea
 - Salix viminalis
 - Viburnum lantana
 - Viburnum opulus