


Legende

Projekt Tram Zürich-West	
Chaussierung	
Baum	
Platzleuchte	
Brunnen	
Abfallkübel	
Kultursäule	
Sitzbank	
Abschlusselement, Breite 52,6 cm	

Schnitt 1:100

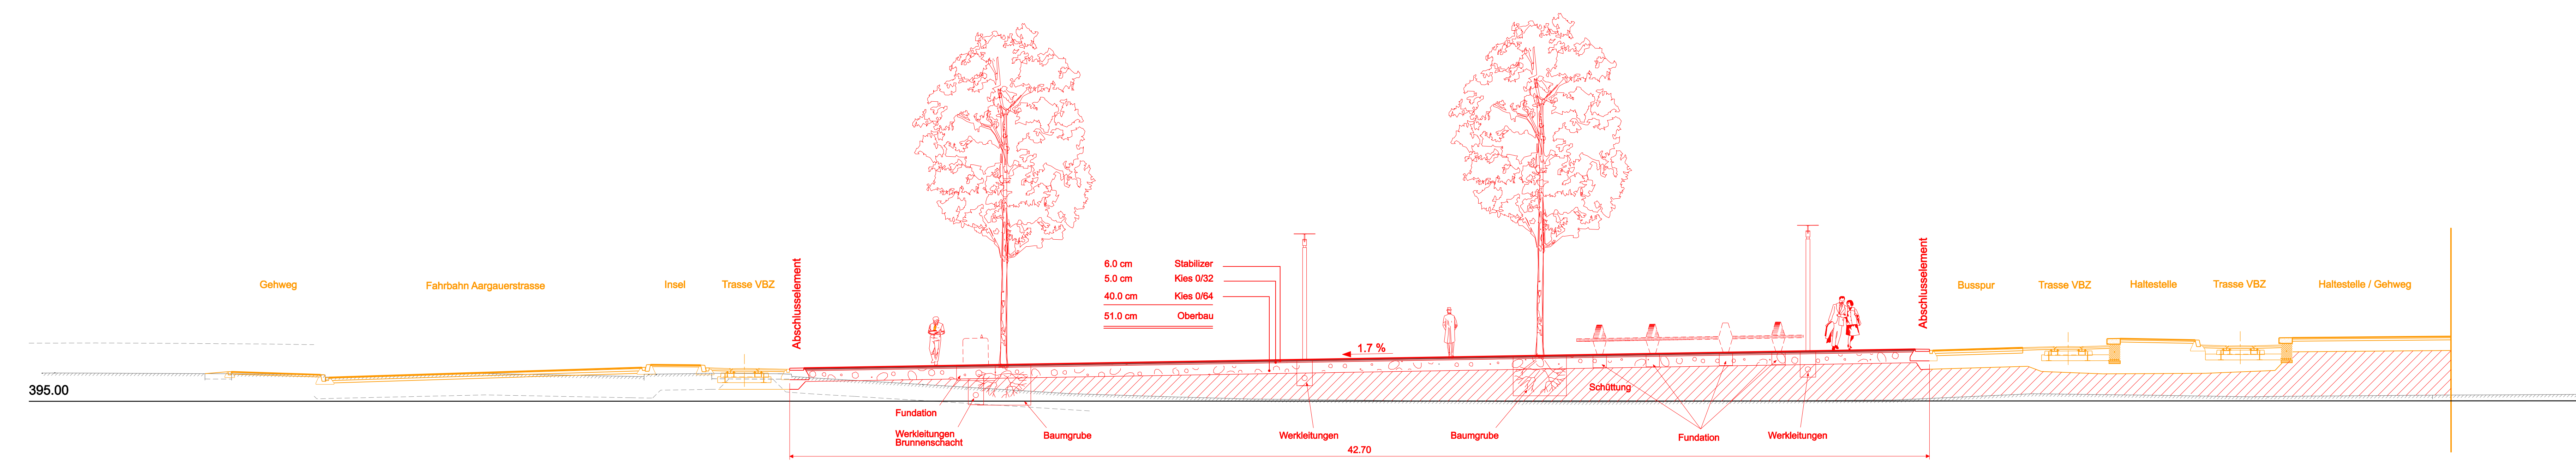

Bauprojekt
Vulkanplatz

Projektierung
Tiefbauamt
der Stadt Zürich

Situation 1:200
Schnitt 1:100

Partner:
Eidgenössische Technische Hochschule Zürich (ETH Zürich)
Grün Stadt Zürich

Projektiert durch
gruner+woepf

Ausfertigung für
Thurgauerstrasse 95, 8950 Zürich
Telefon: +41 261 711 20, Fax: +41 261 711 40

Bearb. / Gepr.	Datum	Format	TAZ Bau - Nr.	Plan - Nr.
iku/	29.01.2010	126/75	07031	07 031 - 01

Änderungen
E - 22.03.2011 / iku

Detailplan
J:\CAD\830-Spläne\Aargauerstr\Tiefbauplan\Auftragplan

Der Stadtingenieur :