






Stadt Zürich Tiefbauamt

Bauprojekt
Rathausbrücke
 Weinplatz, Schiffe bis Limmatquai-Limmat

Auflageplan gemäss § 16 StrG

Querschnitt, Längsschnitt 1 : 100

| | |
|---|-----------------------|
| Projektiert durch PG BP108 | Ausfertigung für |
| BÄNDIGER PARTNER AG Grübenstrasse 35, 8045 Zürich Tel. 043 333 30 20 - www.bp-ing.ch | |
| Bearb. / Gepr. Hst / Fr | Datum 31.05.2022 |
| Formel 60 / 147 | TAZ Bau-Nr. 08043 |
| FEI | Plan-Nr. 50278-211 |
| TAZ Projektleitung | FEI |

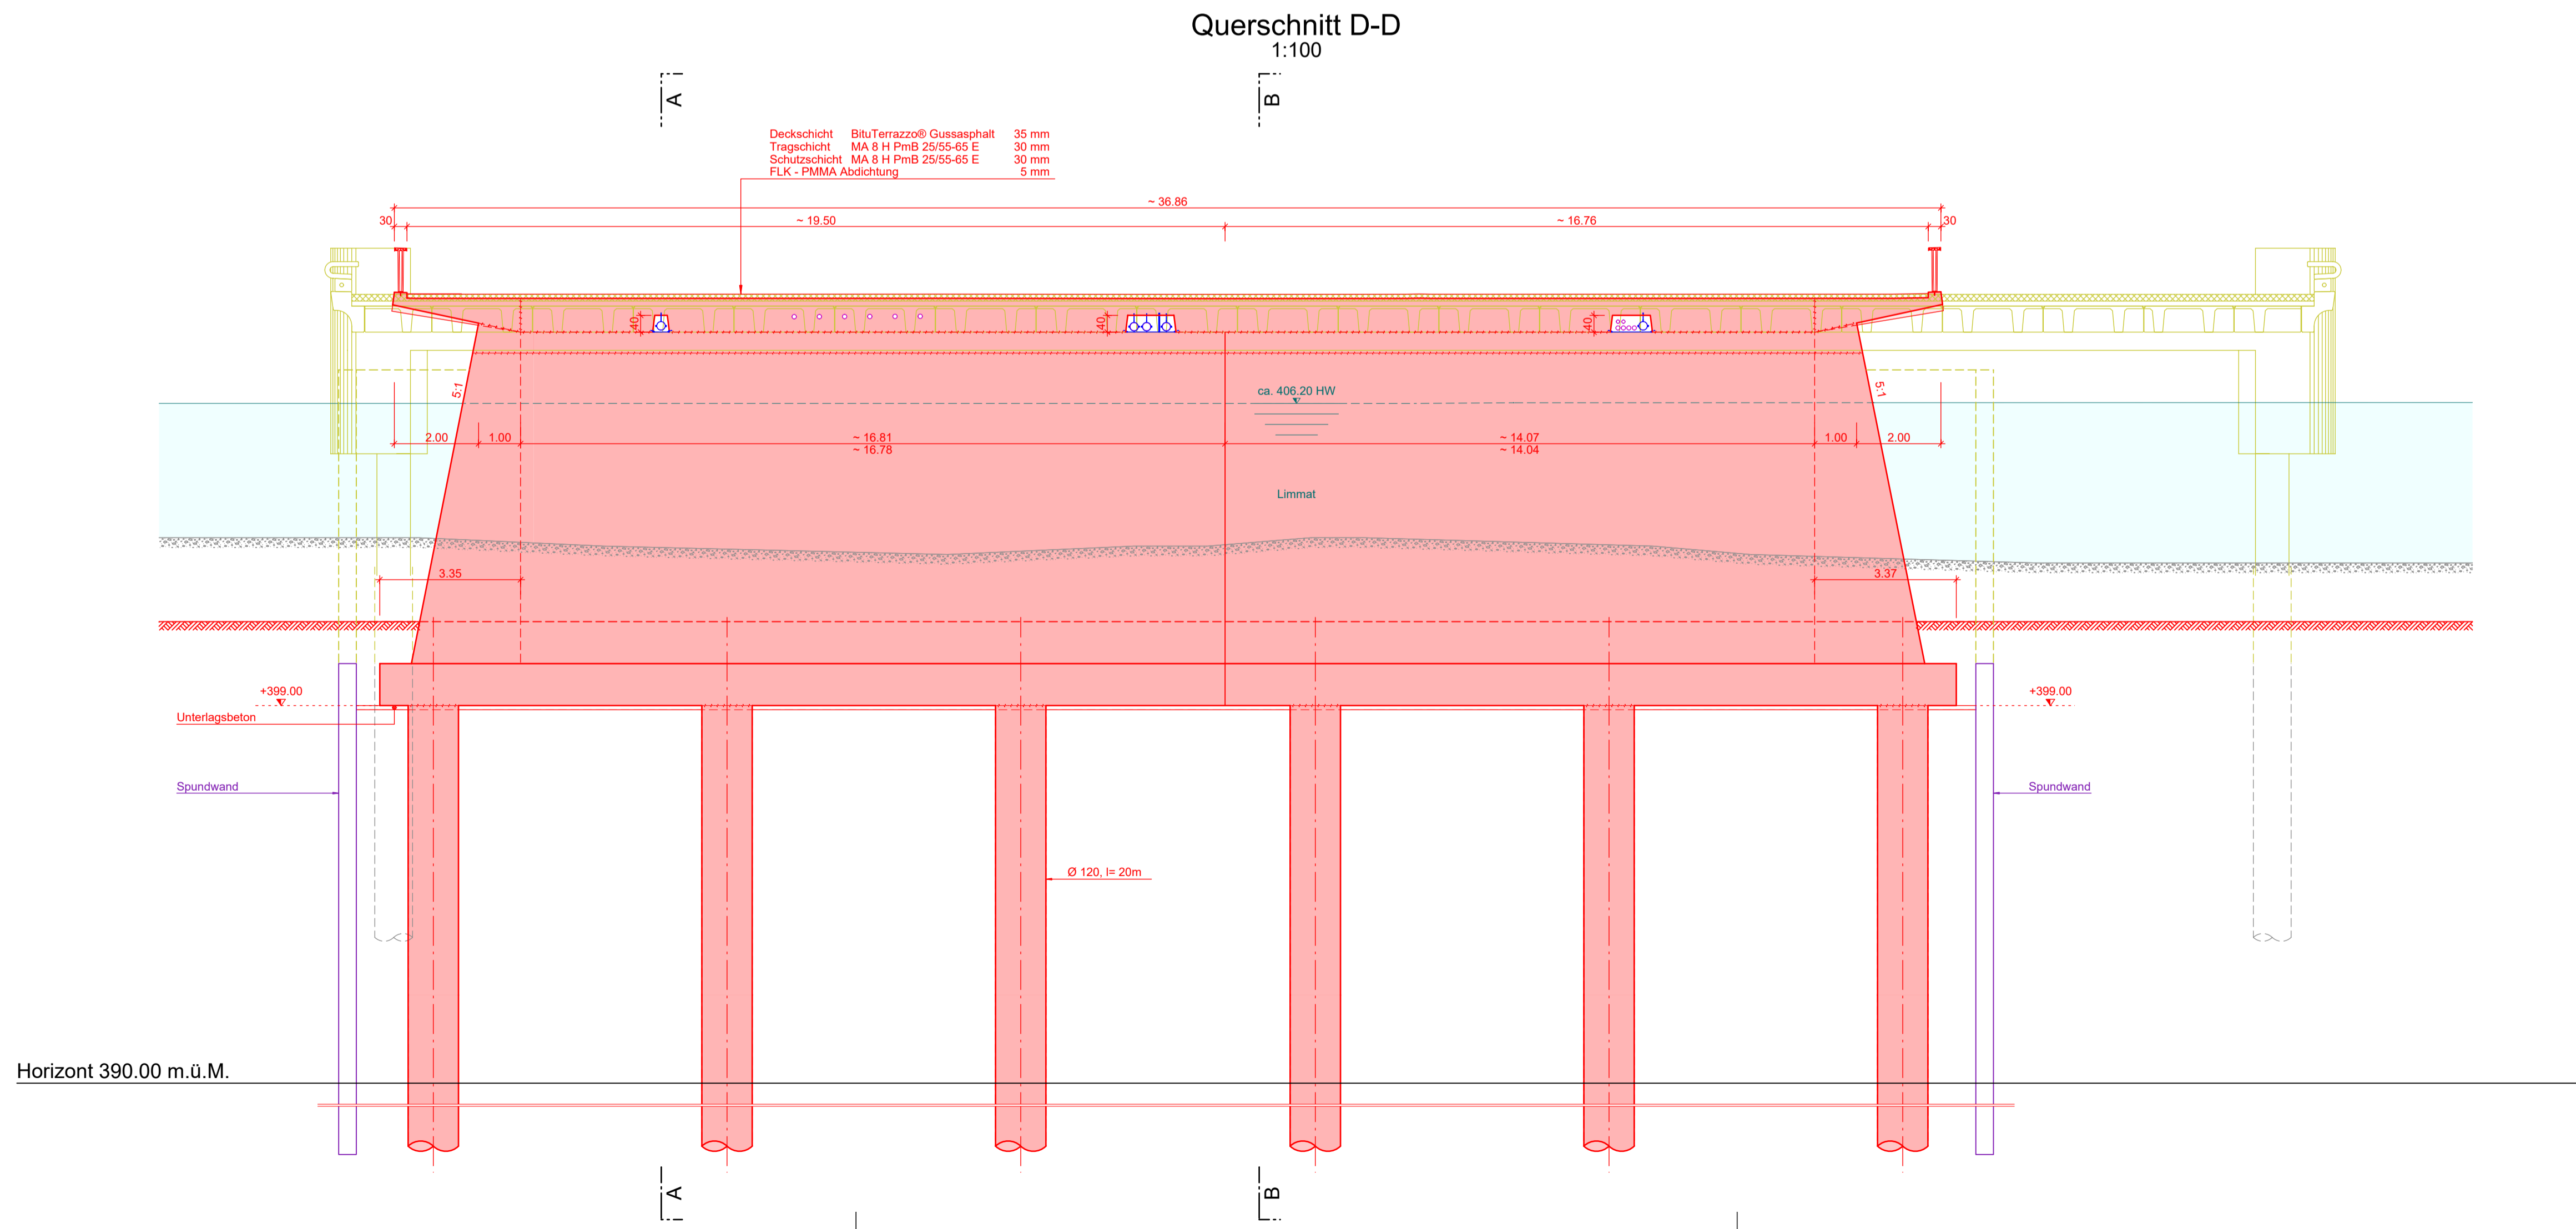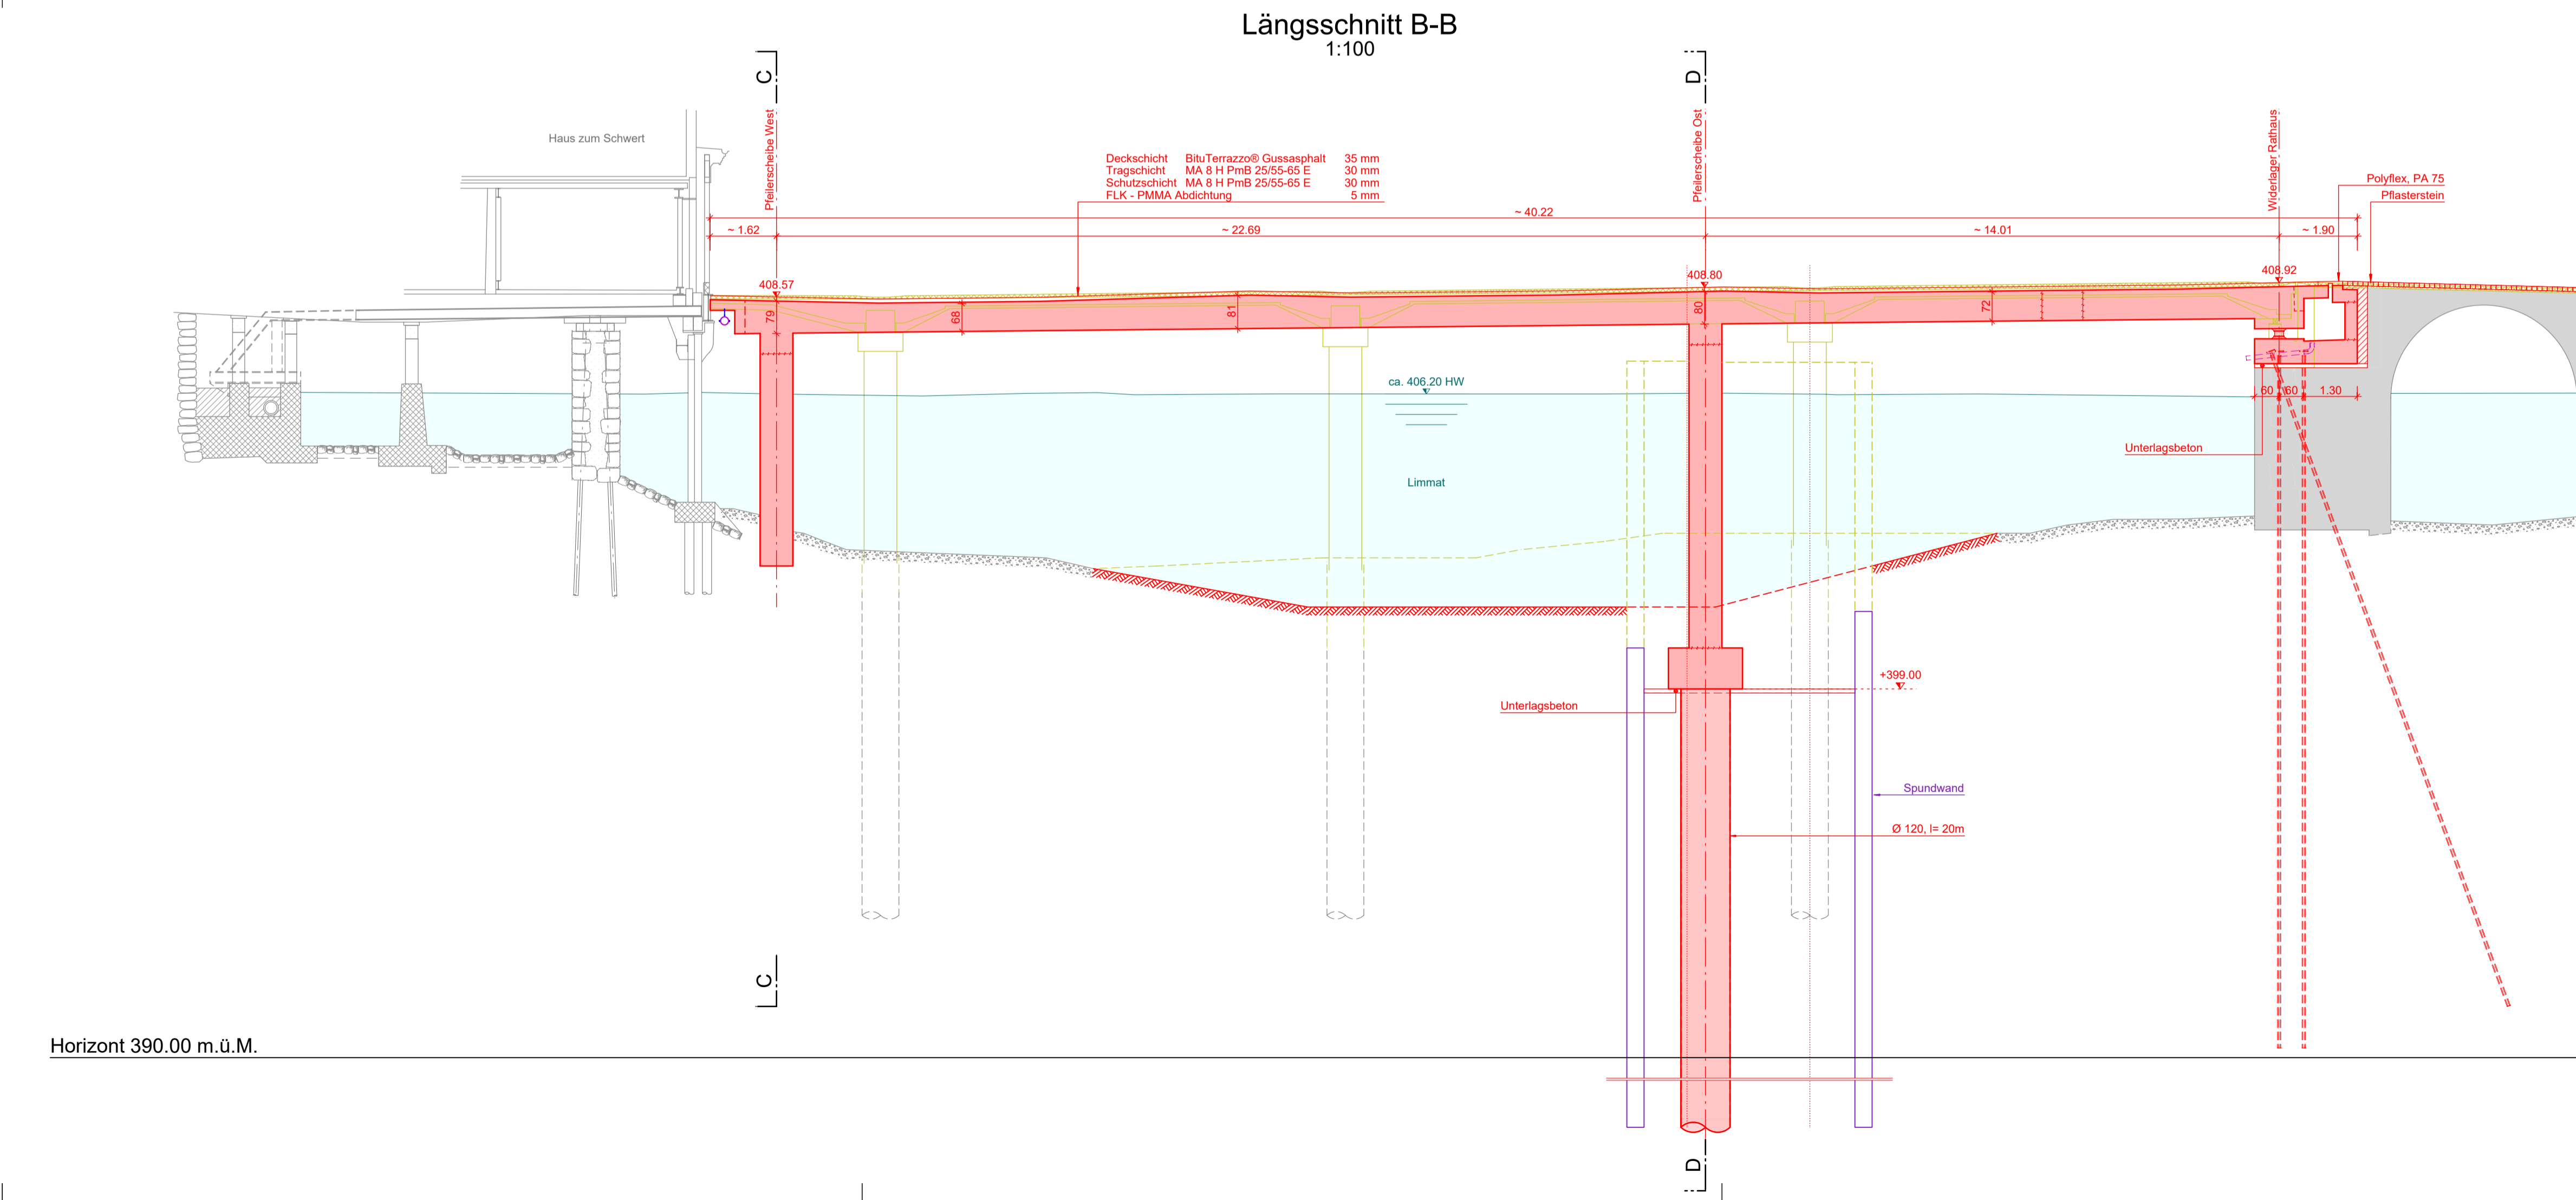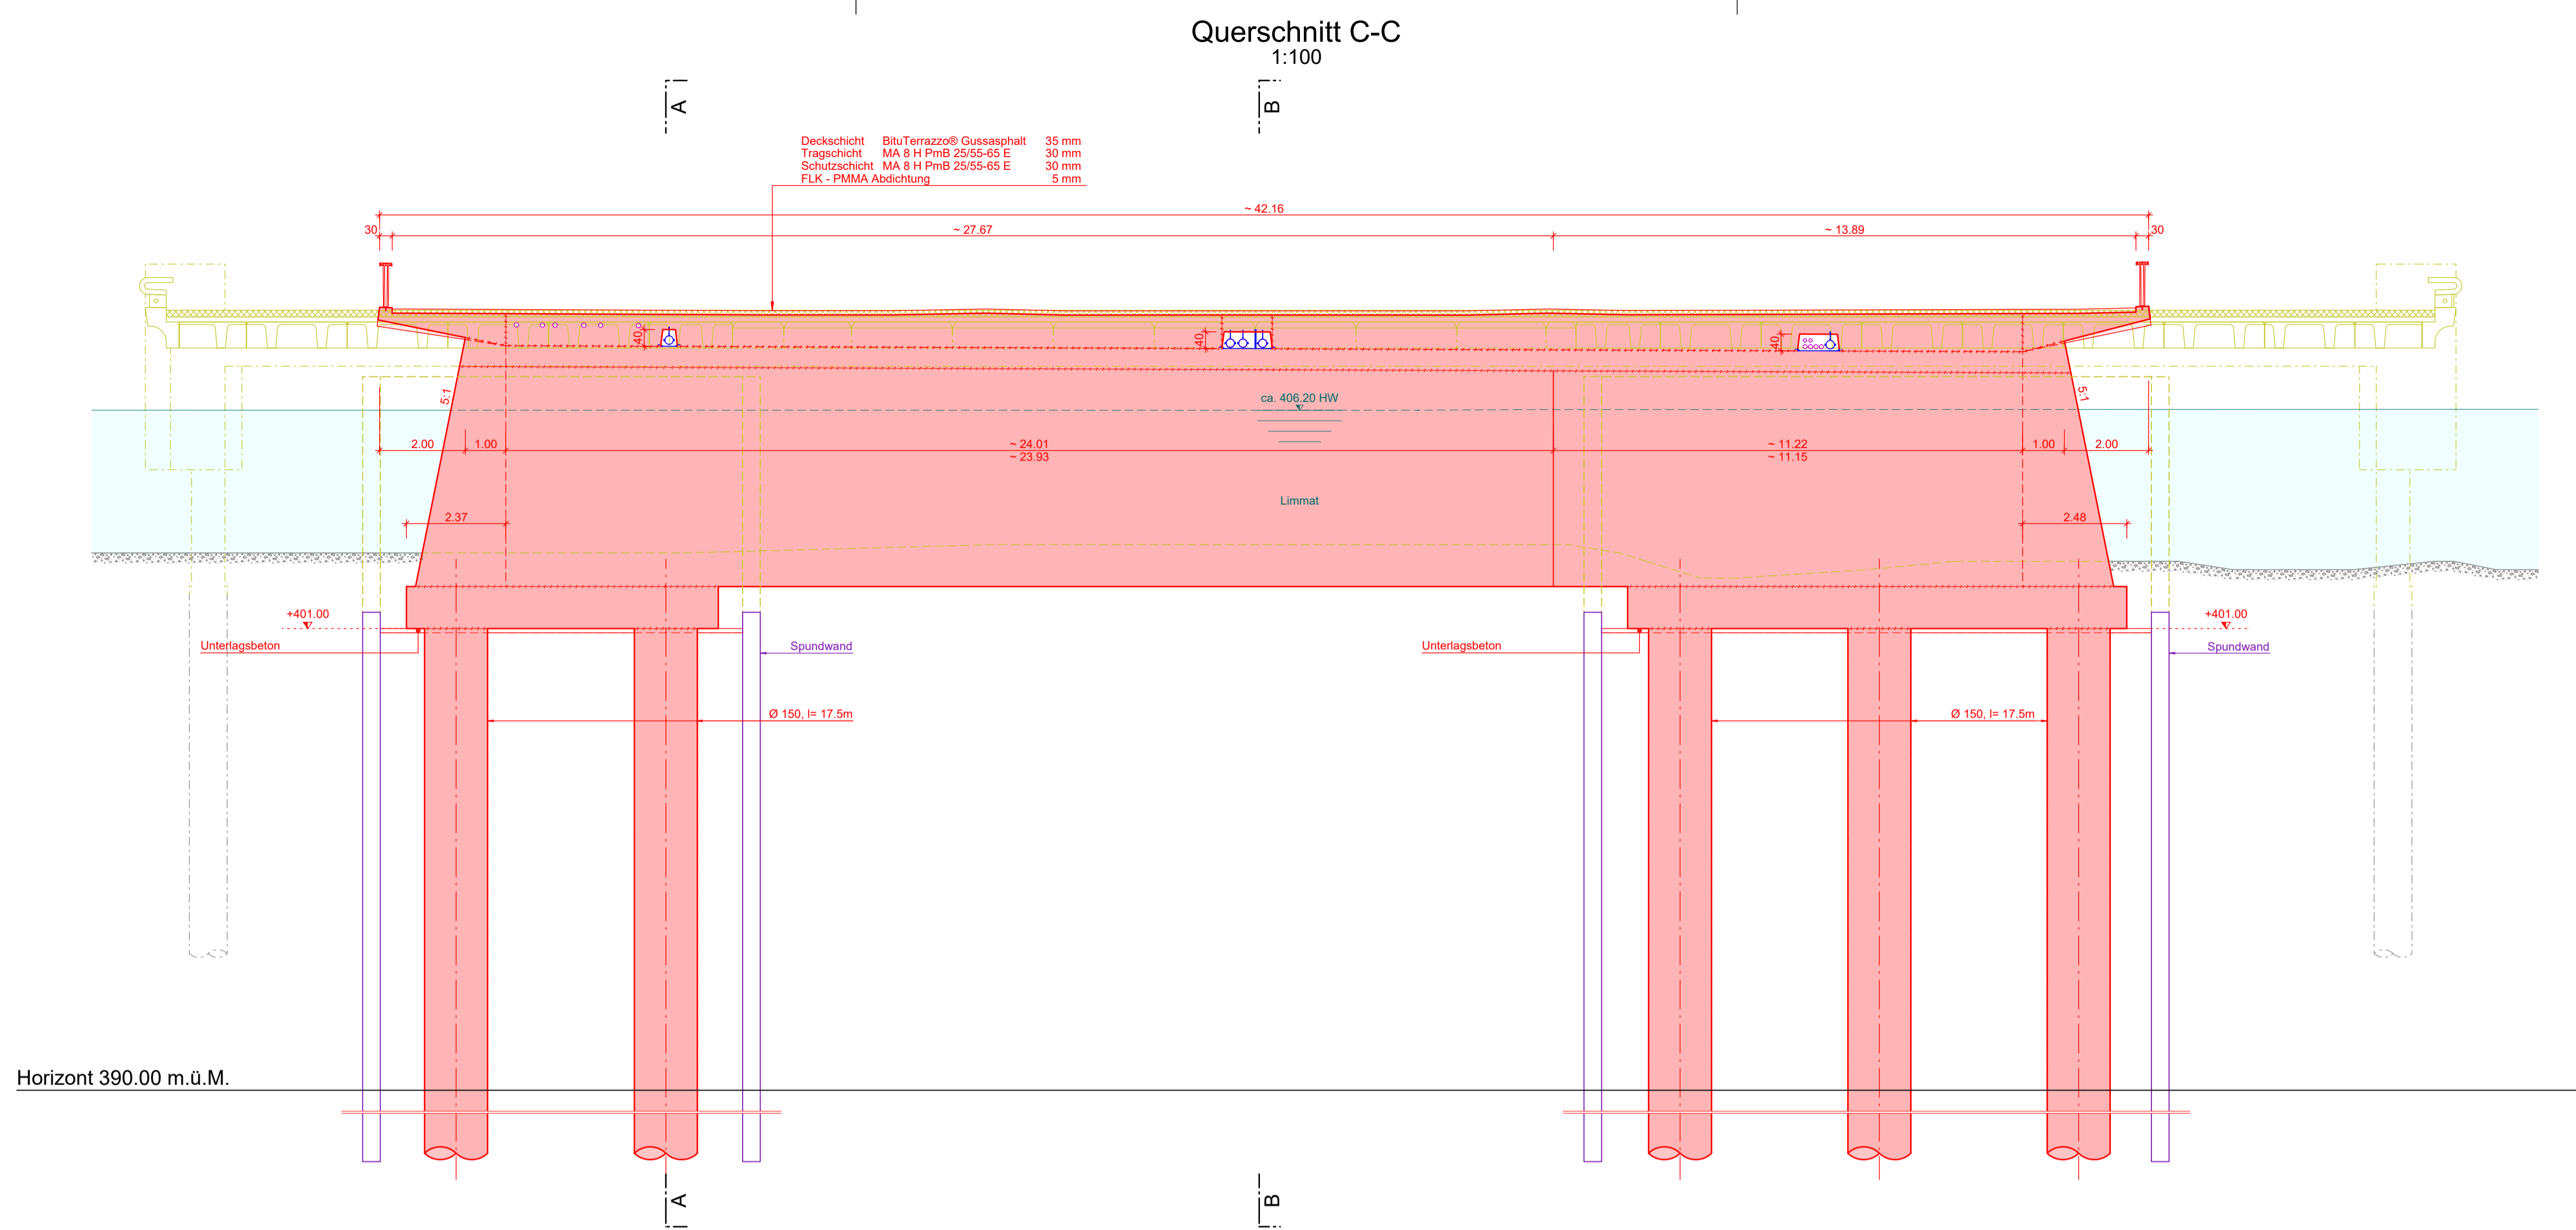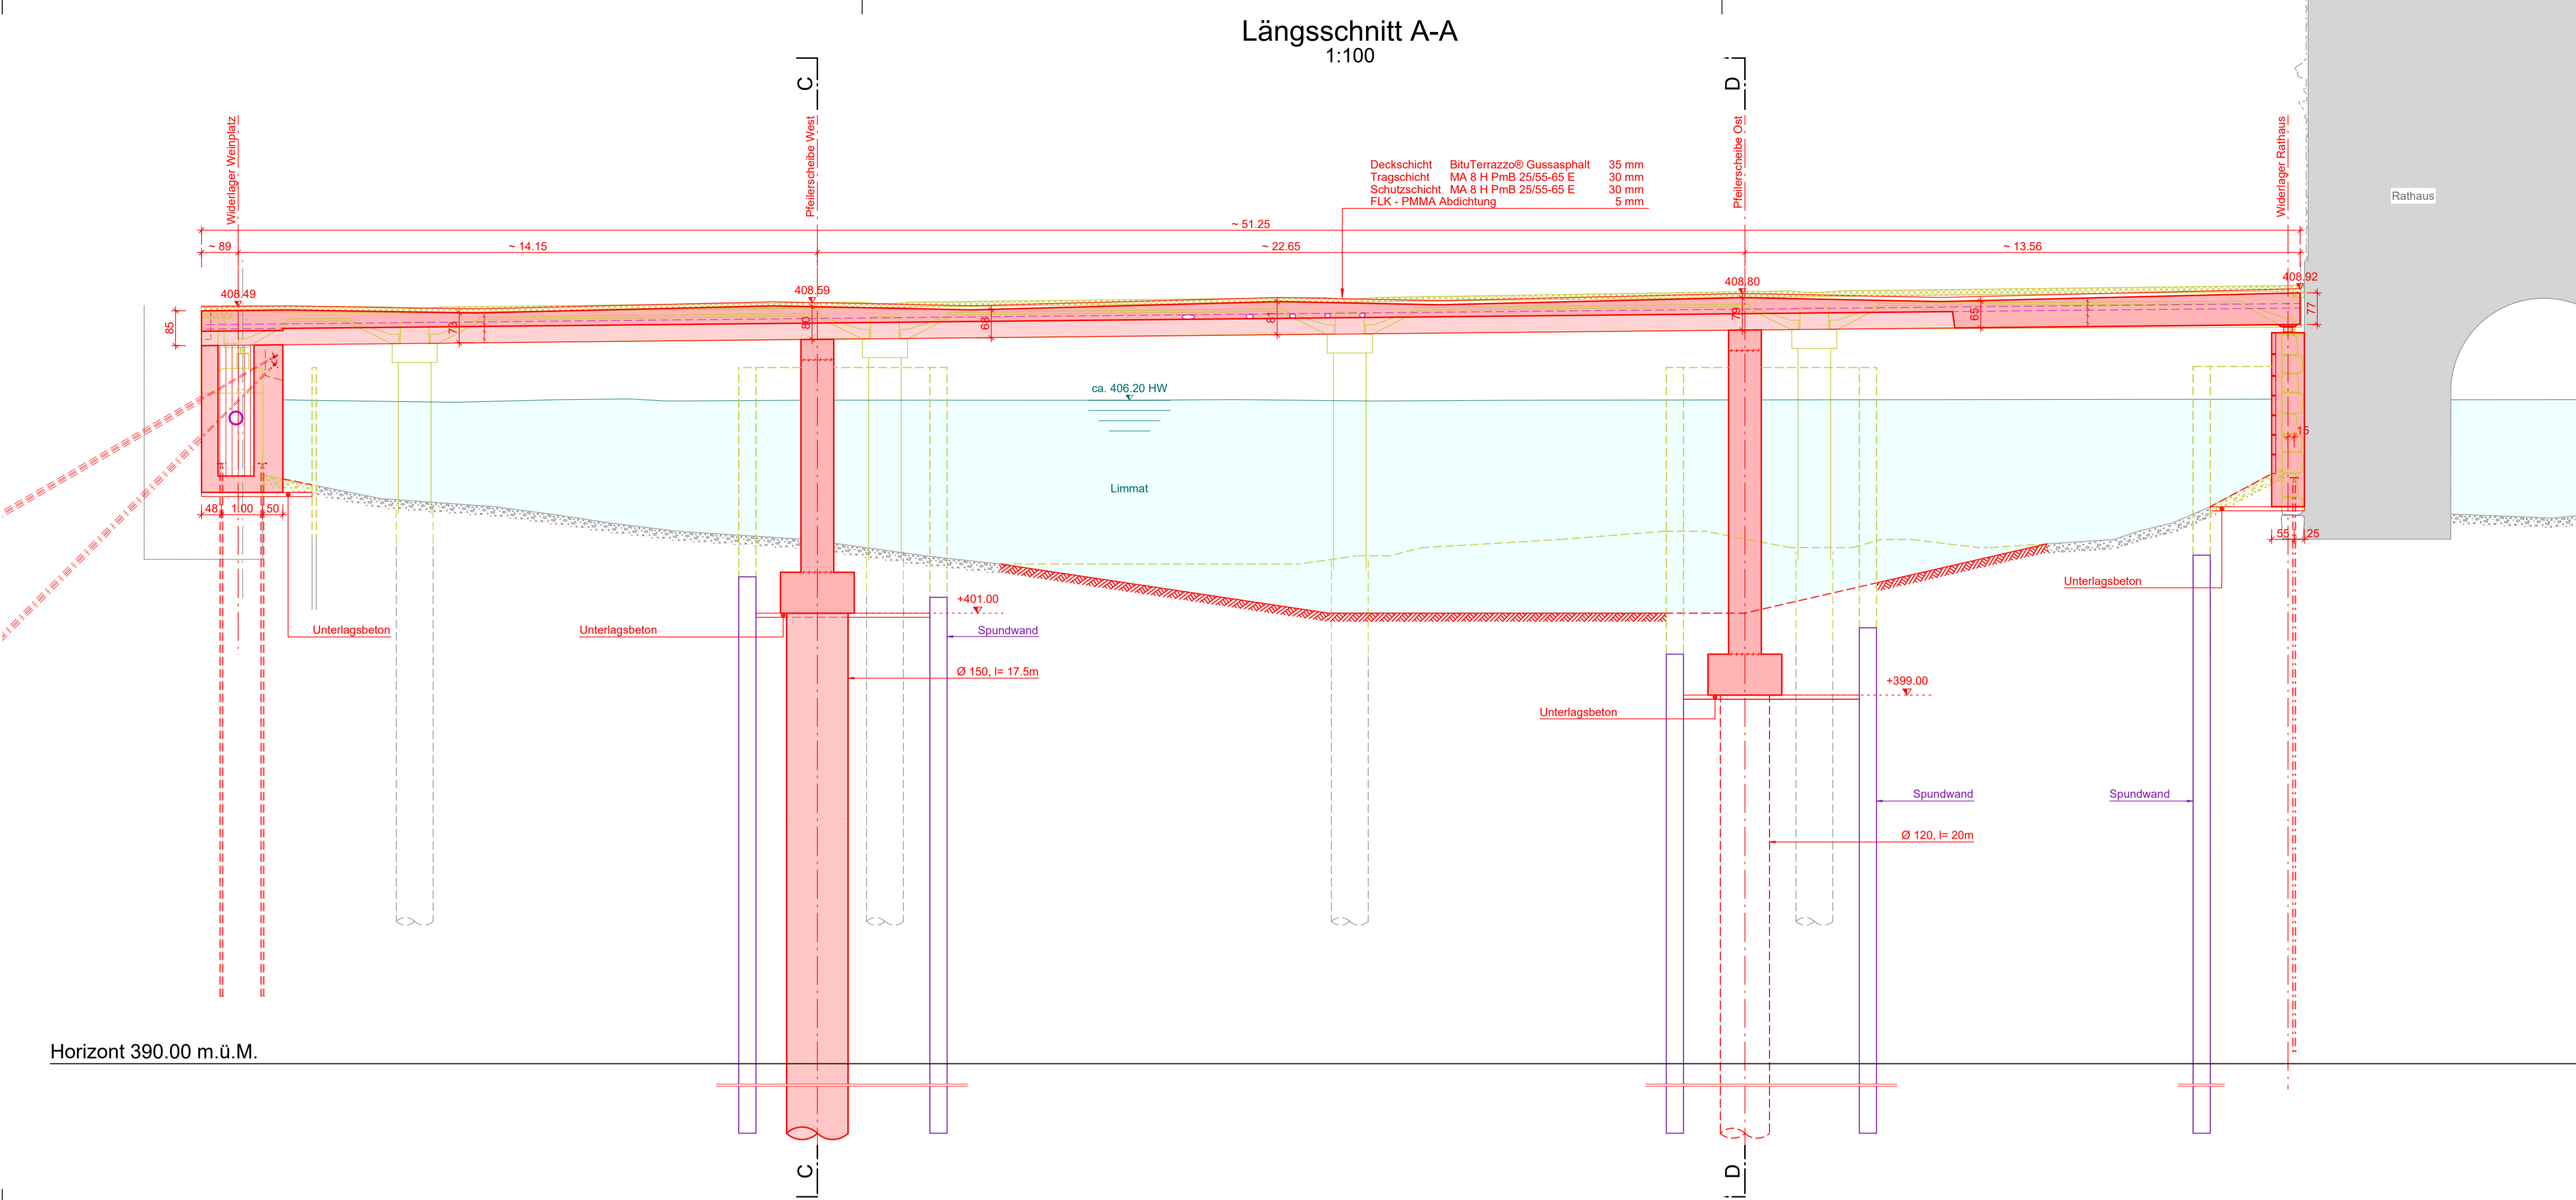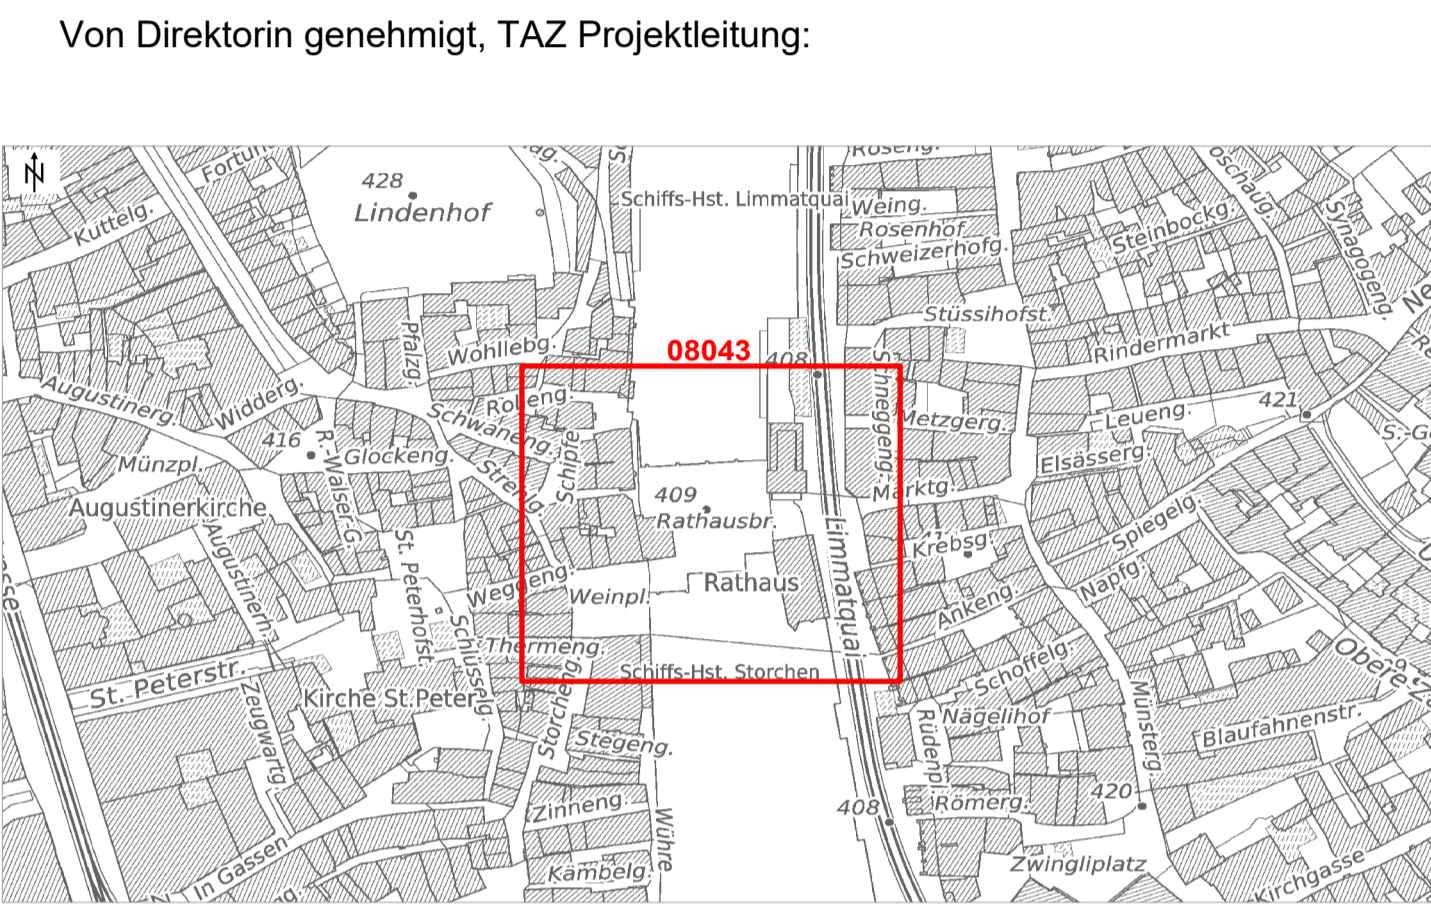

| Legende | Bestehend | Projektiert |
|--------------------------------|-----------|-------------|
| Strassenflächen | | |
| Fussgängerflächen | | |
| Pflasterungen / Chaussierungen | | |
| Gebäude | | |