Stadt Zürich

Öffentlicher Gestaltungsplan «Thurgauerstrasse Teilgebiet B Schule/Quartierpark»

Zürich-Seebach, Kreis 11, Kanton Zürich

Situationsplan, 1:1000

Beilage 2 zu STRB Nr. 160/2018

Vom Gemeinderat festgesetzt mit GRB Nr.	……..... **vom** ……..
Im Namen des Gemeinderats: Die Präsidentin / Der Präsident:	……..
Die Sekretärin / Der Sekretär:	……..
Von der Baudirektion genehmigt mit BDV Nr.	……..... **vom** ……..
Für die Baudirektion:	……..
In Kraft gesetzt mit STRB Nr.	……vom …… auf den ……..

Erstellungs- und Druckdatum: 19.12.2017

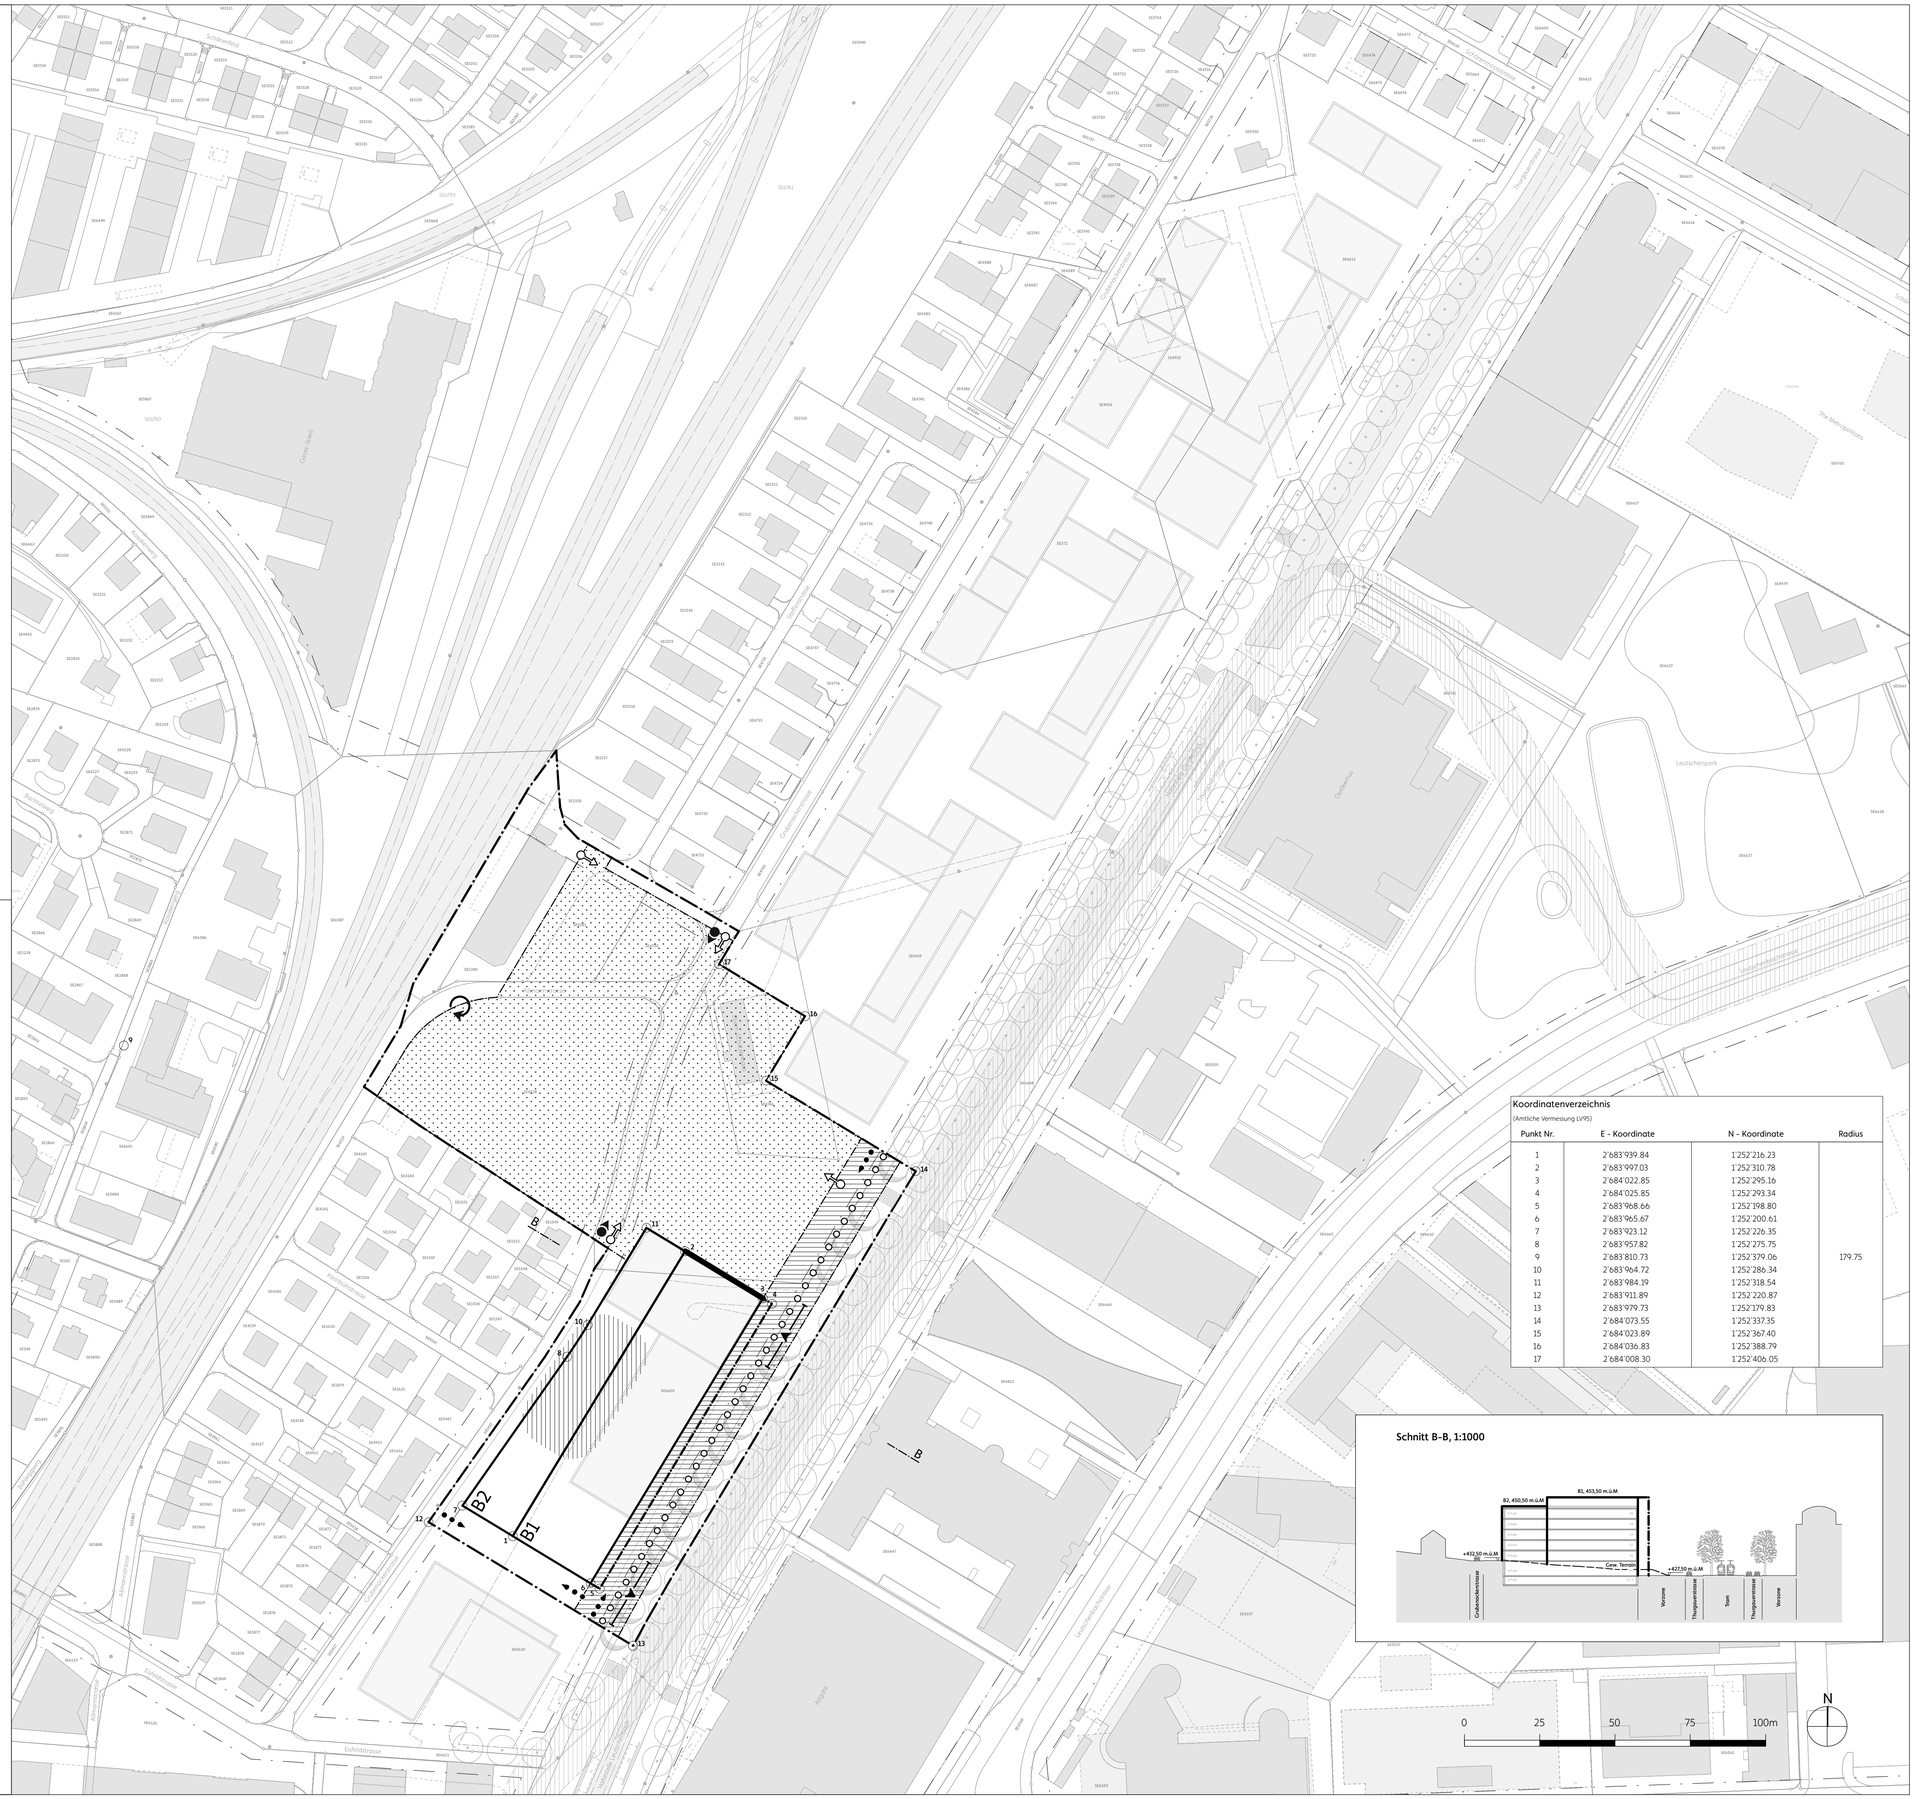
Thurgauerstrasse
Grubenackerstrasse
Cybernetstrasse
Leutschenpark
The Metropolitans
Oerlikon
Vorzone Thurgauerstrasse
Tram
Fussverkehrsstreifen
Fahrbahnbelag Asphalt
Fahrbahnbelag Pflästerung
Leitungsrohr
Leitungsrohr
Gebäudekante
Gebäudekante
Gebäudekante