

Grundeigentümerinnen

mobimo AG

Ort, Datum

Logis Suisse AG

Ort, Datum

Zustimmung des Stadtrates mit:

STRB Nr. Zürich, den

Die Stadtpräsidentin: Die Stadtschreiberin:

Von der Baudirektion genehmigt mit BDV Nr. vom

Für die Baudirektion

In Kraft gesetzt mit STRB Nr. vom auf den


Erstellungs- und Druckdatum: 17.05.2019

Festlegungen

- - - Geltungsbereich ergänzender Gestaltungsplan, Art. 2 Abs. 3
- A Baufeld, Art. 2 Abs. 3
- A.1 Koordinatenpunkt
- Allgemeine Umgebungsfläche
- /// Durchgangsbereich (Lage schematisch), Art. 5 Abs. 3
- /// Anschlussbereich Passerelle (Lage schematisch), Art. 8 Abs. 1
- Wohnnutzung im EG entlang Haspelstrasse, Art. 11 Abs. 1
- Bereich EG Dienstleistung / Gewerbe, Art. 11 Abs. 2
- Ein- und Ausfahrt Sammelgarage (Lage schematisch), Art. 14 Abs. 1
- Ein- und Ausfahrt Anlieferung, Besucher- und Kurzzeitparkierung (Lage schematisch), Art. 14 Abs. 1
- Stellfläche Anlieferung (Lage schematisch), Art. 14 Abs. 3
- Standort Besucher- und Kurzzeitparkierung (Lage schematisch), Art. 15
- Fussläufige Verbindung (Lage schematisch), Art. 17 Abs. 3
- Unterflurabfallsammelstellen (Lage schematisch), Art. 25 Abs. 1

Informationsinhalte

- E Bezeichnung Teilgebiet gemäss Gestaltungsplan Manegg
- Freihaltezone
- Gebäude bestehend
- Gebäude abzubrechen
- Gewässer
- Gewässerraum (Projekt SKW, Stand: 08.01.2016)
- Baulinien
- Projekt aus Studienauftrag angepasst (Stand: August 2017)
- Korridor vorgesehene Passerelle (Stand: November 2017)
- Projekt aus Studienauftrag Teilgebiet H & I (Stand: September 2017)
- Parzellenteilung ungefähre Lage (WO6738 / WO6739)
- 429.45 Terrainkote m ü. M. Gestaltungsplan Manegg

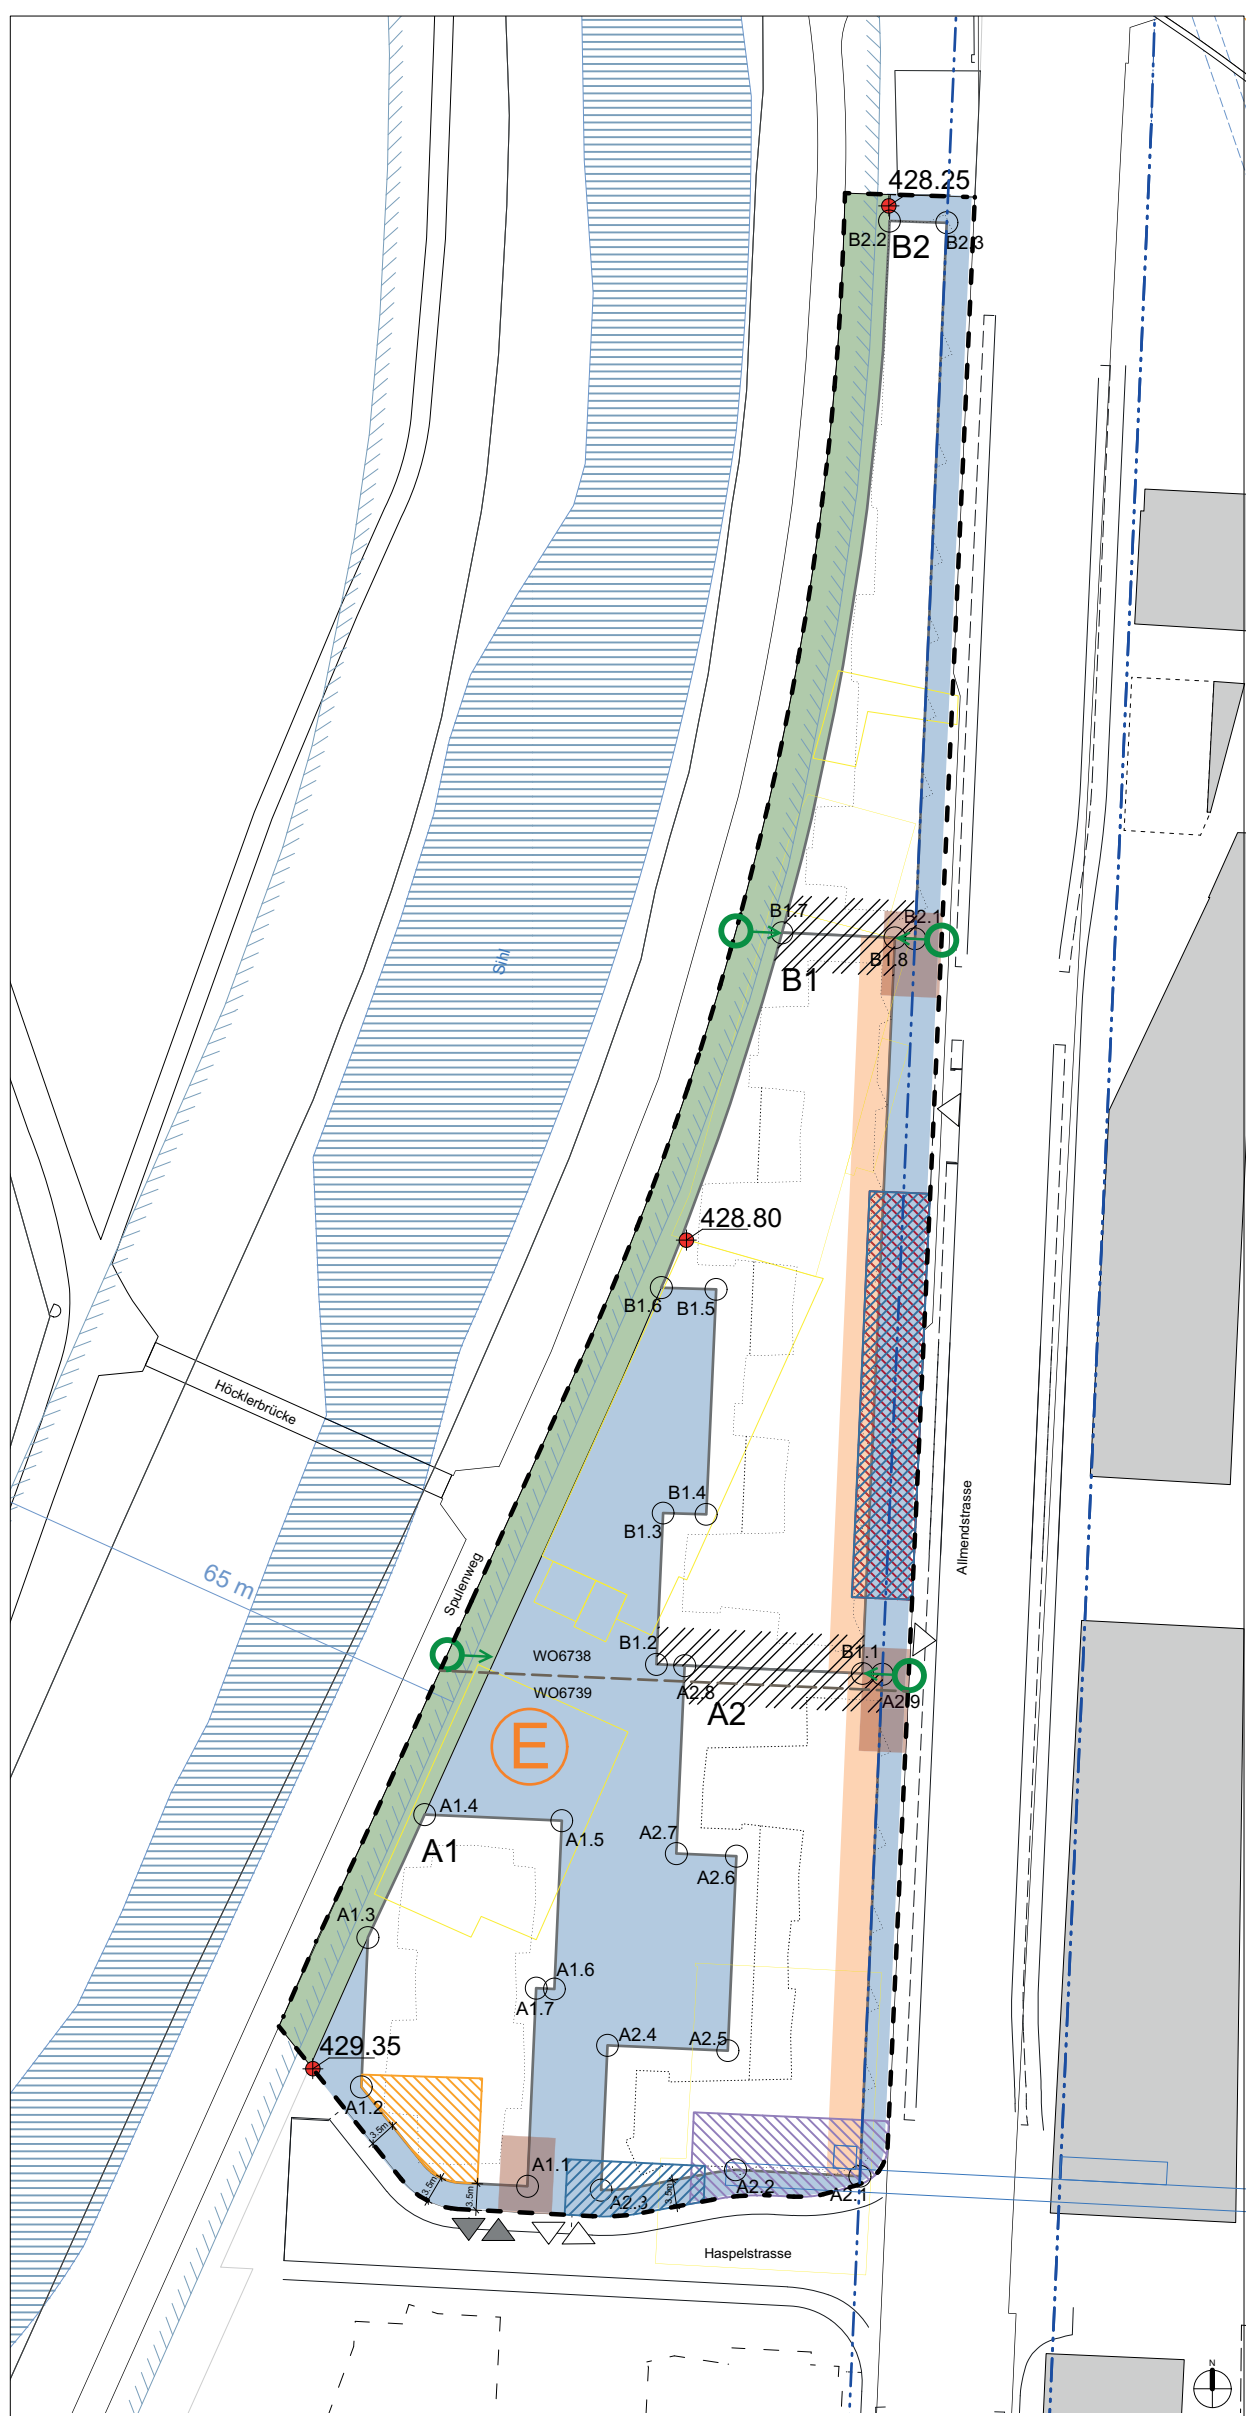

Koordinatenpunkte der Baufelder

Es werden mehrere Koordinatenpunkte pro Baufeld angegeben. Dabei ist der Koordinatenpunkt 1 immer der südöstlichste Punkt des Baufeldes. Die anderen Punkte liegen im Uhrzeigersinn an den Ecken der Baufelder.

Koordinatenpunkt	E-Koordinate	N-Koordinate	Koordinatenpunkt	E-Koordinate	N-Koordinate
A1.1	2681600.32	1243887.91	B1.1	2681644.67	1243955.83
A1.2	2681578.31	1243901.07	B1.2	2681617.38	1243957.04
A1.3	2681579.18	1243920.85	B1.3	2681618.27	1243977.07
A1.4	2681586.69	1243937.14	B1.4	2681623.97	1243976.9
A1.5	2681604.86	1243936.33	B1.5	2681625.29	1244006.71
A1.6	2681603.87	1243914.04	B1.6	2681618.03	1244006.93
A1.7	2681601.46	1243914.15	B1.7	2681634.02	1244053.93
A2.1	2681644.34	1243889.23	B1.8	2681648.97	1244053.27
A2.2	2681627.87	1243890.08	B2.1	2681651.62	1244053.15
A2.3	2681610.06	1243887.40	B2.3	2681648.24	1244148.22
A2.4	2681610.91	1243906.57	B2.2	2681655.83	1244147.99
A2.5	2681626.83	1243905.86			
A2.6	2681627.98	1243931.63			
A2.7	2681620.02	1243931.98			
A2.8	2681621.12	1243956.87			
A2.9	2681647.29	1243955.72			