

Kanton Zürich
Stadt Zürich

Grundwasserschutzzonen
Quellfassung Läufe (GWR b 1082)

Situation 1:1500

Beilage 1 zu STRB Nr. 626/2021
 23. Juni 2021

Vom Stadtrat von Zürich festgesetzt am

Die Stadtpräsidentin Die Stadtschreiberin

Corine Mauch


Claudia Cuche-Curti

Vom Amt für Abfall, Wasser, Energie und Luft genehmigt am (Nr. _____)

Verfasser FRIEDLIPARTNER AG, Nansenstrasse 5, 8050 Zürich

Plan Nr.	Bearbeiter:	Datum Druck	Grundlagendaten
70174-01	Stadt Zürich Geomatik + Vermessung	17.03.2021	Grunddatensatz der amtlichen Vermessung, Nachgeführt bis 08.03.2021, © Amtliche Vermessung

Koordinatenliste			Legende		
Nummer	E	N	Nummer	E	N
70174.1A	2678397.78	1247025.98	70174.1AB	2678439.25	1247052.31
70174.2A	2678383.95	1246991.65	70174.2AB	2678378.70	1247026.89
70174.3A	2678402.49	1246984.17	70174.3AB	2678311.70	1246865.30
70174.4A	2678416.50	1247018.41	70174.4AB	2678578.05	1247010.04
70174.1B	2678453.38	1247054.33	70174.1O	2679389.58	1246686.61
70174.2B	2678449.30	1247035.26	70174.2O	2679383.00	1246677.28
70174.3B	2678468.86	1247031.08	70174.3O	2679405.41	1246661.60
70174.4B	2678472.94	1247050.15	70174.4O	2679411.14	1246669.80
70174.5B	2678519.59	1247040.17	70174.5O	2679411.95	1246679.87
70174.6B	2678518.88	1247036.86	70174.1P	2679329.02	1246643.99
70174.7B	2678514.86	1247005.95	70174.2P	2679324.88	1246624.73
70174.8B	2678545.69	1246986.40	70174.3P	2679396.54	1246609.34
70174.9B	2678565.57	1247017.77	70174.4P	2679400.68	1246628.60
70174.10B	2678540.79	1247031.74	70174.1OP	2679347.42	1246670.26
70174.11B	2678541.67	1247034.91	70174.2OP	2679310.07	1246637.05
70174.1D	2678664.60	1246834.10	70174.3OP	2679294.41	1246602.15
70174.2D	2678632.30	1246833.00	70174.4OP	2679296.89	1246555.66
70174.3D	2678651.60	1246795.70	70174.5OP	2679405.75	1246523.65
70174.4D	2678673.10	1246814.00	70174.6OP	2679428.14	1246645.97
70174.1E	2678696.50	1246862.00	70174.1QL	2678356.42	1247032.74
70174.2E	2678697.70	1246840.80	70174.2QL	2678272.40	1246871.30
70174.3E	2678742.84	1246844.03	70174.3QL	2678630.00	1246568.50
70174.4E	2678738.13	1246885.99	70174.4QL	2678779.85	1246658.37
70174.1DE	2678650.71	1246901.02	70174.5QL	2679006.69	1246613.69
70174.2DE	2678518.10	1246855.00	70174.6QL	2679311.06	1246417.24
70174.3DE	2678512.80	1246724.37	70174.7QL	2679400.78	1246450.52
70174.4DE	2678623.81	1246662.04	70174.8QL	2679441.52	1246493.26
70174.5DE	2678695.00	1246710.60	70174.9QL	2679479.50	1246566.40
70174.6DE	2678751.70	1246802.80	70174.10QL	2679289.05	1246797.91
70174.1GHJ	2678871.00	1246933.00	70174.11QL	2679261.87	1246807.28
70174.2GHJ	2678843.30	1246889.90	70174.12QL	2679260.60	1246802.73
70174.3GHJ	2678914.60	1246859.30	70174.13QL	2679248.85	1246805.96
70174.4GHJ	2678958.31	1246899.10	70174.14QL	2679243.54	1246787.59
70174.5GHJ	2678955.50	1246902.10	70174.15QL	2679227.61	1246792.20
70174.6GHJ	2678943.17	1246919.54	70174.16QL	2679220.78	1246786.89
70174.7GHJ	2678786.61	1246935.01	70174.17QL	2679123.08	1246843.68
70174.8GHJ	2678749.24	1246863.16	70174.18QL	2679117.53	1246844.06
70174.9GHJ	2678803.80	1246791.70	70174.19QL	2679112.18	1246839.99
70174.10GHJ	2678887.25	1246762.82	70174.20QL	2679103.32	1246840.98
70174.11GHJ	2678949.78	1246784.63	70174.21QL	2679087.68	1246843.39
			70174.22QL	2678682.08	1246897.79
			70174.23QL	2678583.02	1247032.98

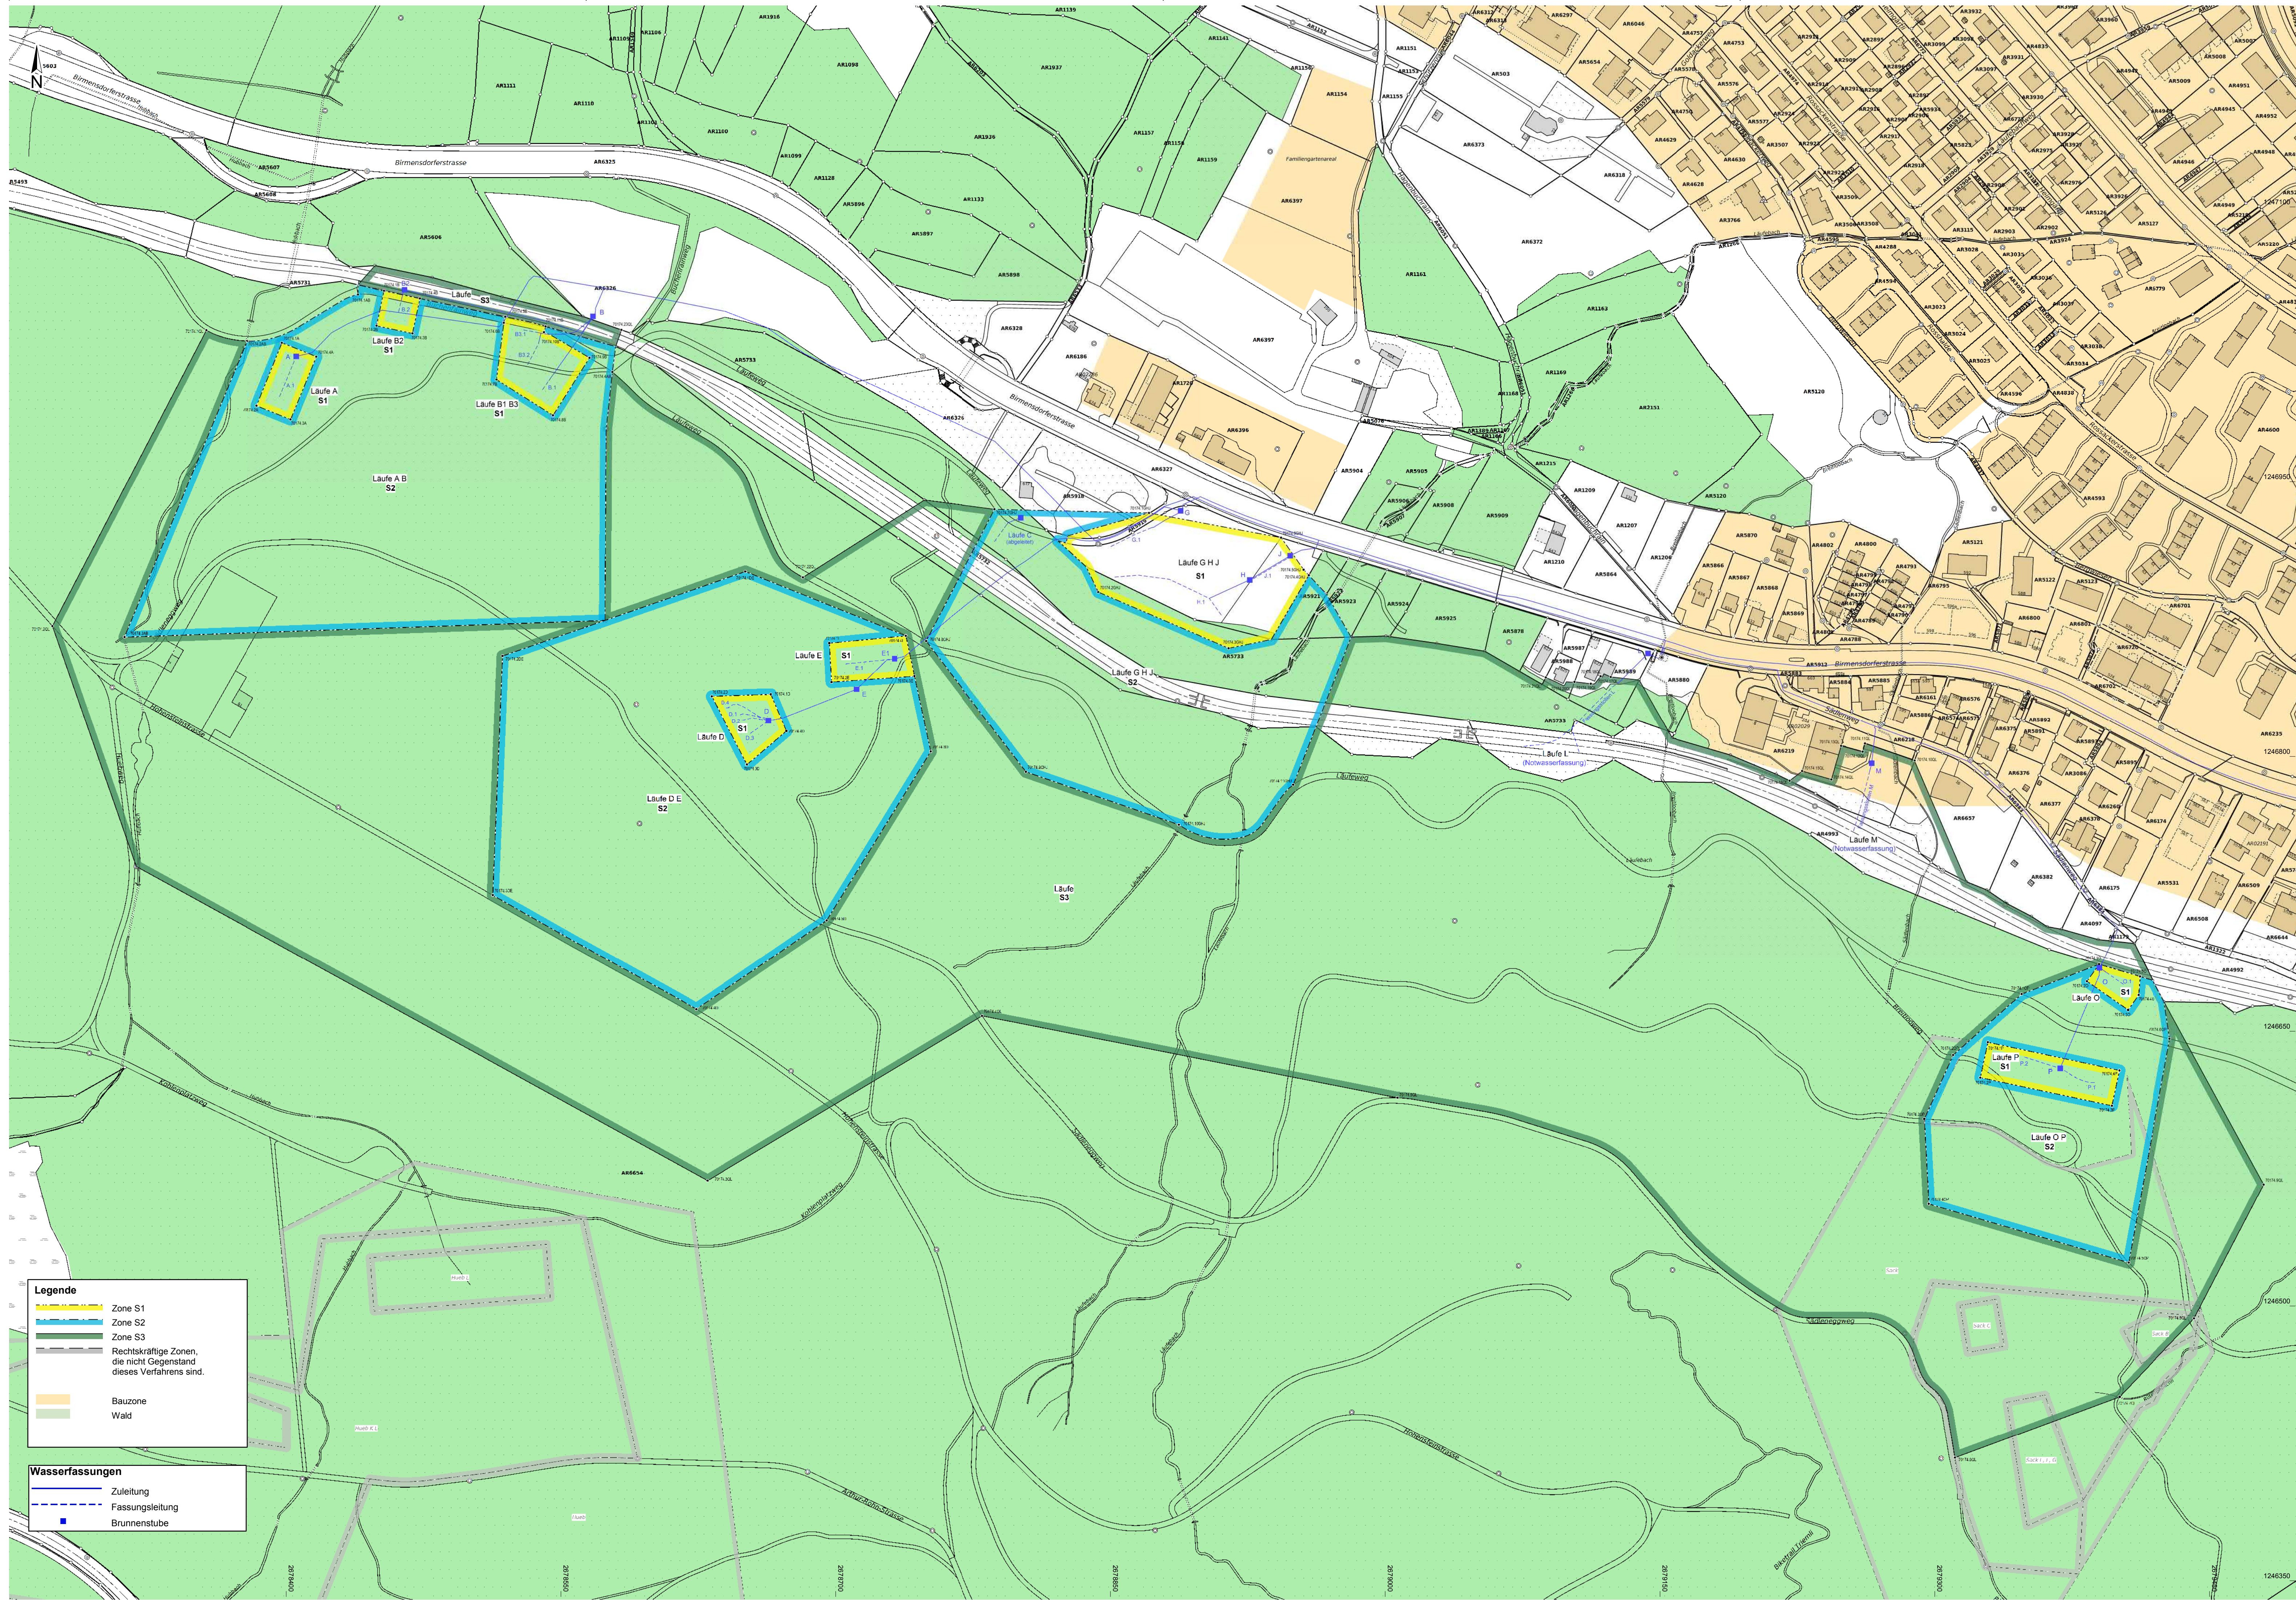

Legende

- Zone S1
- Zone S2
- Zone S3
- Rechtskräftige Zonen, die nicht Gegenstand dieses Verfahrens sind.
- Bauzone
- Wald

Wasserfassungen

- Zuleitung
- Fassungslleitung
- Brunnenstube

Alle übrigen Punkte sind identisch mit Lagefixpunkten oder Grenzpunkten der amtlichen Vermessung, oder wurden entlang von Bodenbedeckung der amtlichen Vermessung definiert.