
 Stadt Zürich Tiefbauamt <i>Partner</i> ERZ Entsorgung + Recycling Zürich Wasserversorgung Zürich Dienststelle Verkehr Grün Stadt Zürich	Bauprojekt Planstrasse Musterstrasse bis Haus Nr. 39 Strassenbau / Kanalbau Werkleitungen			
	Normalprofil 1 : 50			
	Projektiert durch Stadt Zürich Tiefbauamt Projektierung + Realisierung, TPA Werdmühleplatz 3, 8001 Zürich Telefon 044 412 42 12		Ausfertigung für	
	Bearb. / Gepr. WIB / KOB	Datum 08. Nov. 2018	Format 30 / 84	TAZ Bau - Nr. 05000
Änderungen		Dateipfad J:\SIBAP2\ CAD\ TAZ_TPA\ 1_Plandarstellung_ Internet\ 1_Planvorlagen\ 3.7.3 Normalprofil		

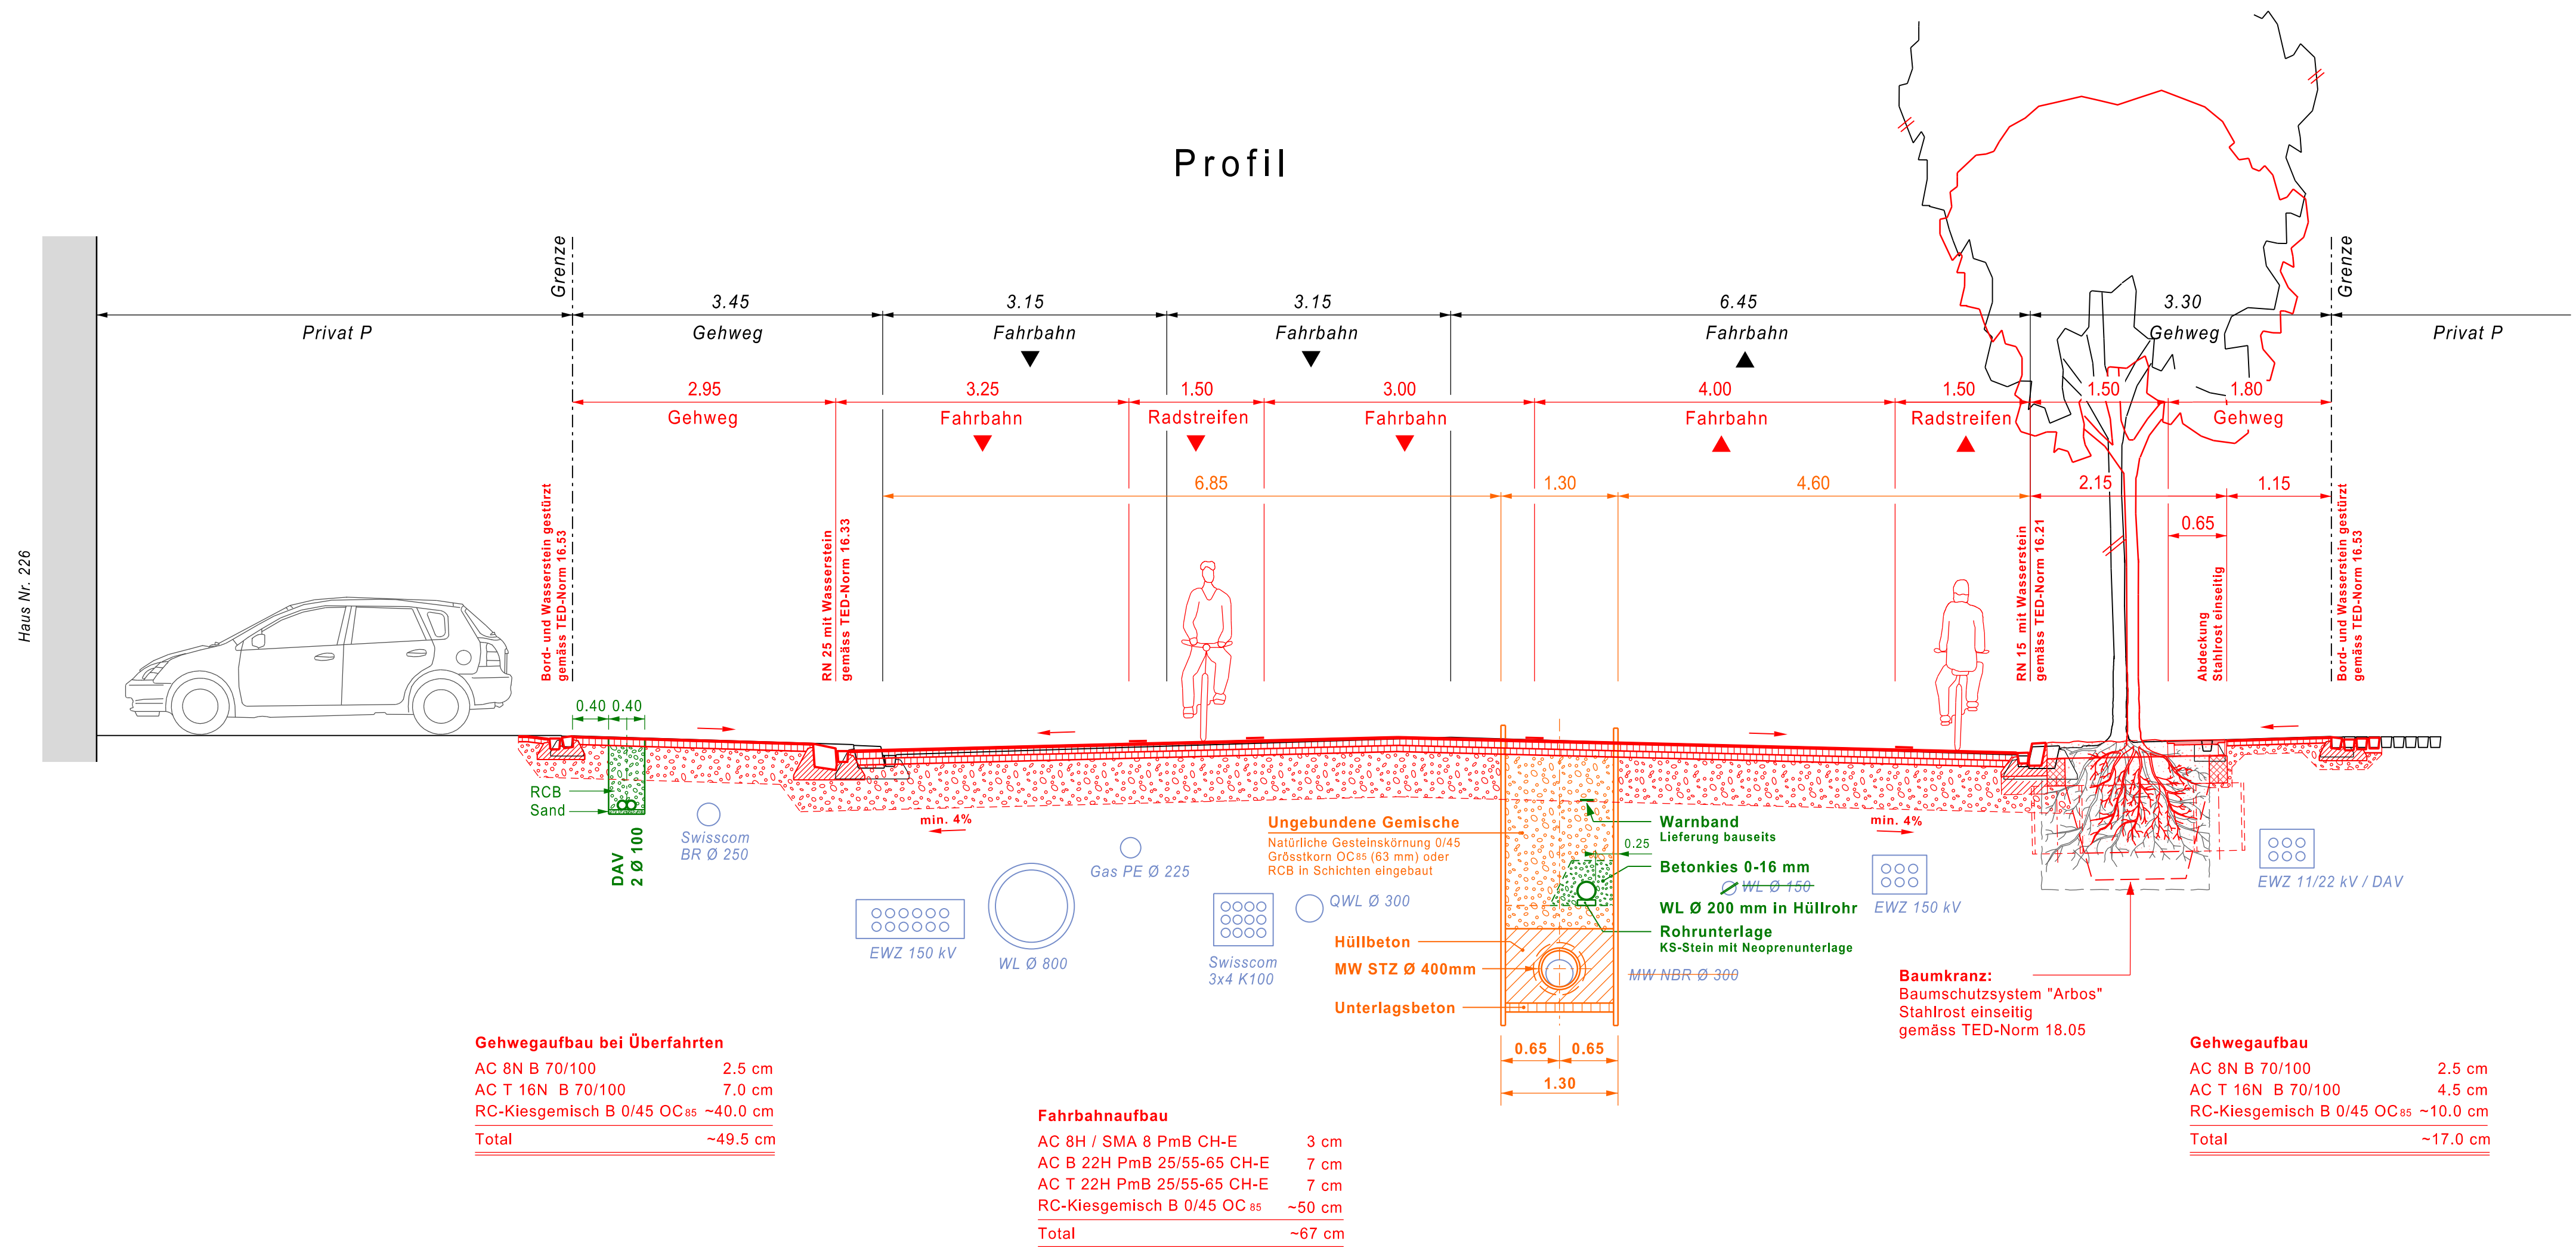

Gehwegaufbau bei Überfahrten

AC 8N B 70/100	2.5 cm
AC T 16N B 70/100	7.0 cm
RC-Kiesgemisch B 0/45 OC85	~40.0 cm
Total	~49.5 cm

Fahrbahnaufbau

AC 8H / SMA 8 PmB CH-E	3 cm
AC B 22H PmB 25/55-65 CH-E	7 cm
AC T 22H PmB 25/55-65 CH-E	7 cm
RC-Kiesgemisch B 0/45 OC85	~50 cm
Total	~67 cm

Gehwegaufbau

AC 8N B 70/100	2.5 cm
AC T 16N B 70/100	4.5 cm
RC-Kiesgemisch B 0/45 OC85	~10.0 cm
Total	~17.0 cm

Für die Richtigkeit und Vollständigkeit der eingetragenen Leitungen oder unterirdischen Anlagen leistet das Tiefbauamt keine Gewähr. Die genaue Lage der eingetragenen Werkleitungen ist vor Beginn der Bauarbeiten durch den Unternehmer bei den Werken zu erheben.

Ausser Betrieb genommene Kanäle auffüllen oder abbrechen, bei Kontrollschächten Boden auf- und Konus abbrechen