



Stadt Zürich
Tiefbauamt

Bauprojekt


Planstrasse
Musterstrasse bis Haus Nr. 39

Strassenbau / Kanalbau
Werkleitungen

Längenprofil 1: 200 / 50

Partner
ERZ Entsorgung + Recycling Zürich
Wasserversorgung Zürich
Grün Stadt Zürich

Projektiert durch Stadt Zürich Tiefbauamt Projektierung + Realisierung, TPA Werdmühleplatz 3, 8001 Zürich Telefon 044 412 42 12		Ausfertigung für		
Bearb. / Gepr. UVW / XYZ	Datum 08. Nov. 2018	Format 30 / 78	TAZ Bau - Nr. 05000	Plan - Nr. 05000 - 31
Änderungen		Dateipfad J:\SIBAP2\ CAD\ TAZ_TPA\ 1_Plandarstellung_ Internet\ 1_Planvorlagen\ 3.7.4 Längenprofil		

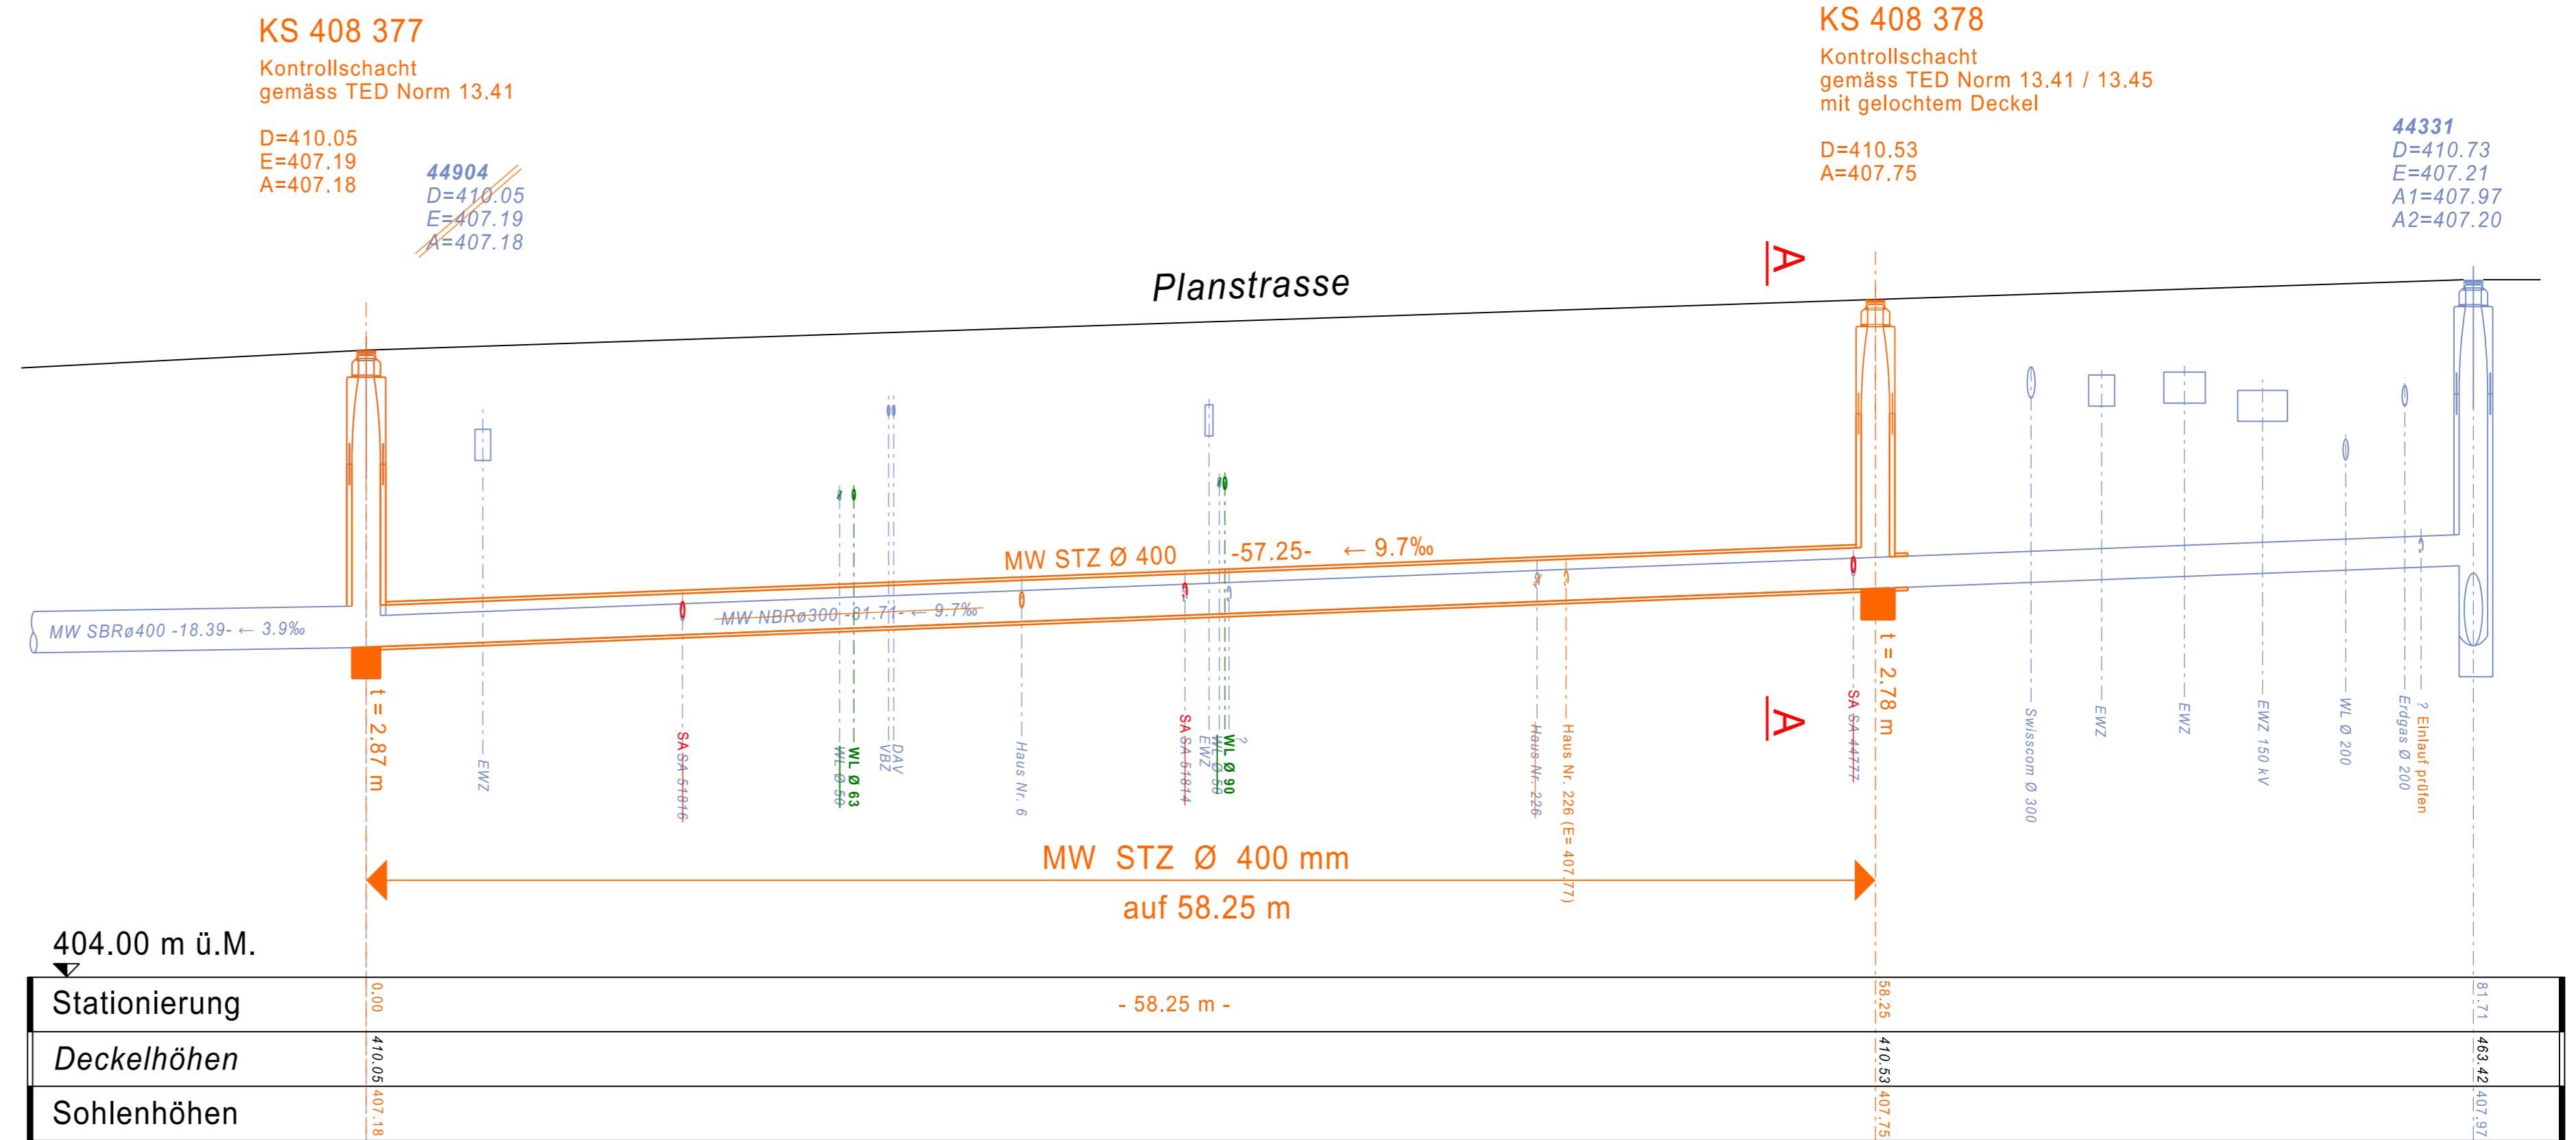

Für die Richtigkeit und Vollständigkeit der eingetragenen Leitungen oder unterirdischen Anlagen leistet das Tiefbauamt keine Gewähr. Die genaue Lage der eingetragenen Werkleitungen ist vor Beginn der Bauarbeiten durch den Unternehmer bei den Werken zu erheben.

Ausser Betrieb genommene Kanäle auffüllen oder abbrechen, bei Kontrollschächten Boden auf- und Konus abbrechen