

Haltestellen Montagekatalog



Unternehmensbereich	Luggwegstrasse 65	Dok-Nr.	RLV230019_SMS_SR
Infrastruktur	Postfach 8048 Zürich	Version	3.0
	www.vbz.ch	Datum	6.04.2020
		Verantw.	E. De Cassan / IF



Impressum

Herausgeber **Verkehrsbetriebe Zürich**
Infrastruktur / Fachlead Fahrweg

Kontakt **Verkehrsbetriebe Zürich**
Infrastruktur / Fachlead Fahrweg
+41 44 411 41 11

www.vbz.ch

Ziel: Der vorliegende Montagekatalog dient als Grundlage für ein einheitliches Ausführen der Haltestellenausrüstungen. Er ist verbindlich für Ingenieurbüros, Architekturbüros und Bauunternehmungen, welche Bauvorhaben der Verkehrsbetriebe Zürich realisieren.

Versionsübersicht

Datum	Änderung	Wer	Seite	Version
2003	Neuerstellung Dokument	TNSE	alle	V 1.0
14.06.2016	Aktualisierung des Dokument	IEH	alle	V 2.0
06.04.2020	Aktualisierung des Dokumentes	IF	alle	V 3.0

Klassifizierung: keine	SMS*: Ja	*SMS relevante (SMS) oder sicherheitsrelevante (SR) Dokumente: Freigabe durch Verantwortlicher SMS UB-I (=Leiter SUG UB-I)
	SR*: Ja	

Unternehmensbereich	Luggwegstrasse 65	Dok-Nr.	RLV230019_SMS_SR
Infrastruktur	Postfach 8048 Zürich	Version	3.0
	www.vbz.ch	Datum	6.04.2020
		Verantw.	E. De Cassan / IF



Inhaltsverzeichnis

Erdungskasten

<i>Normal-Nr.</i>	<i>Index</i>	<i>Bezeichnung</i>
4540-980-400	B	VBZ Erdungskasten (EK)

Infoständer

<i>Normal-Nr.</i>	<i>Index</i>	<i>Bezeichnung</i>
4540-980-401	B	VBZ Infoständer, Typ NT
4540-980-402	B	VBZ Infoständer, Typ ST
4540-980-403	B	VBZ Infoständer, Typ ST / NT
4540-980-404	B	VBZ Infoständer, Typ ST / NTK
4540-980-406	B	VBZ Infoständer, Typ NTK
4540-980-408-1	B	VBZ Infoständer, Typ NT, ST, NT (bei Gesamterneuerung)
4540-980-408-2	B	VBZ Infoständer, Typ NT, ST, NT (bei Ersatz/ Erweiterung)
4540-980-409-1	B	VBZ Infoständer, Typ NT, ST, NTK (bei Gesamterneuerung)
4540-980-409-2	B	VBZ Infoständer, Typ NT, ST, NTK (bei Ersatz/ Erweiterung)
4540-980-412	B	VBZ Detail Befestigung Rohrrahmen ohne Fundament, Typ AO, ST, NT

Lautsprecheranlage

<i>Normal-Nr.</i>	<i>Index</i>	<i>Bezeichnung</i>
4540-980-413	B	VBZ Lautsprecheranlage mit Infokasten, doppelseitig
4540-980-414	B	VBZ Lautsprecheranlage mit Infokasten einseitig

Sitzbänke

<i>Normal-Nr.</i>	<i>Index</i>	<i>Bezeichnung</i>
4540-980-420	B	VBZ Sitzbank normal
4540-980-421	B	VBZ Sitzbank schmal

Unternehmensbereich	Luggwegstrasse 65	Dok-Nr.	RLV230019_SMS_SR
Infrastruktur	Postfach 8048 Zürich	Version	3.0
	www.vbz.ch	Datum	6.04.2020
		Verantw.	E. De Cassan / IF



Sicherungsständer

<i>Normal-Nr.</i>	<i>Index</i>	<i>Bezeichnung</i>
4540-980-430	B	VBZ Sicherungsständer, Typ Sipf LS 96
4540-980-431	B	VBZ Sicherungsständer, Typ Sipf Z 13

Abfalleimer

<i>Normal-Nr.</i>	<i>Index</i>	<i>Bezeichnung</i>
4540-980-440	B	VBZ Abfalleimer, Typ Hai 150 Lt.

Billettautomat

<i>Normal-Nr.</i>	<i>Index</i>	<i>Bezeichnung</i>
4540-980-450	B	VBZ Billettautomat auf Fundament
4540-980-451	B	VBZ Billettautomat auf Stahlplatte

Smart-Info

<i>Normal-Nr.</i>	<i>Index</i>	<i>Bezeichnung</i>
4540-980-460	B	VBZ Smart-Info

Verrohrung


<i>Normal-Nr.</i>	<i>Index</i>	<i>Bezeichnung</i>
4540-980-470	B	VBZ Haltestelle, Verrohrung (Schema)

Agglomeration


<i>Normal-Nr.</i>	<i>Index</i>	<i>Bezeichnung</i>
4540-980-480	A	Standort Infoständer ST/NT und taktil-visuelles Aufmerksamkeitsfeld in der Agglomeration
4540-980-481	A	VBZ Infoständer, Typ NT nur Region verwenden
4540-980-482	A	VBZ Infoständer, Typ ST nur Region verwenden
4540-980-483	A	VBZ Infoständer, Typ ST/ NT nur Region verwenden

Grundriss M1:50

VBZ-Schlaufschaft
Ø 600 mm

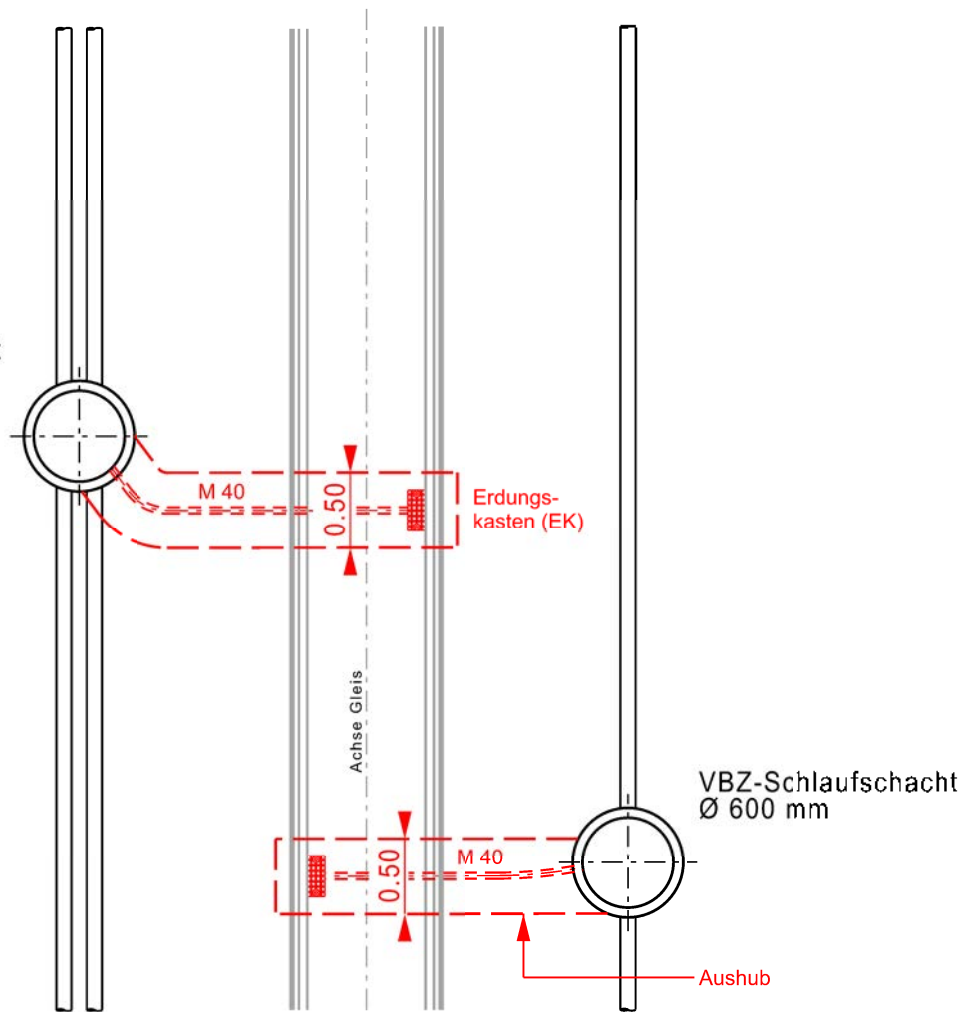

Schienenquerschnitt M1:25

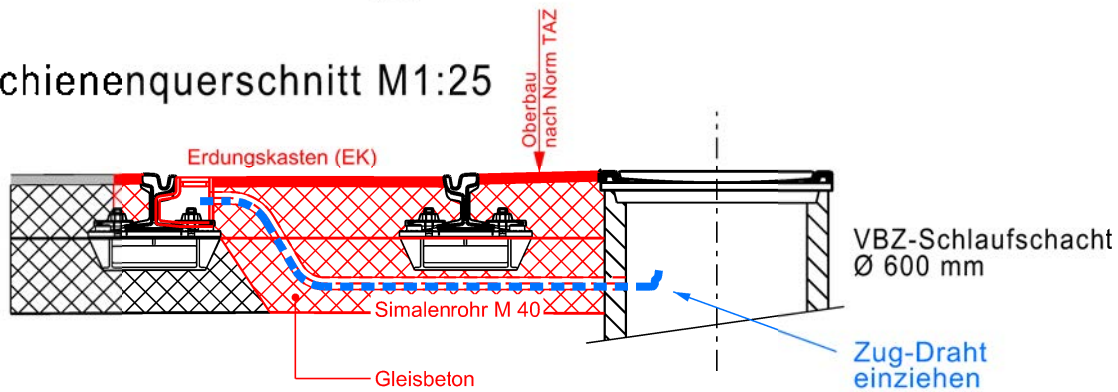

Änderungen				
Datum	Gezeichnet	Geprüft	Änderungen	Index
16.02.2016	IBVT-NB	IRHM-JK	Zeichnungsübernahme von SNZ. Plankopf erneuert	A
16.01.2020	IBVT-NB	IF	Plankopf aktualisiert	B

Verkehrsbetriebe Zürich

VBZ Zürich Linie

Unternehmensbereich
Infrastruktur

Luggwegstrasse 65
Postfach 8048 Zürich
www.vbz.ch


Ein Unternehmen
der Stadt Zürich

VBZ Erdungskasten (EK)


Normal

Grundriss / Querschnitt



Gezeichnet SNZ	Geprüft IIRP	Verantwortlich für den Inhalt VBZ Infrastruktur, Fachlead Fahrweg	
Datum 31.05.2013	Format A4	Plan - Nr. 4540-980-400	Index B
Dateipfad N:\Infrastruktur Projektierung\20_VBZ_Projektierungsrichtlinien\Haltestellen_Montagekatalog\DGN (Originale)			

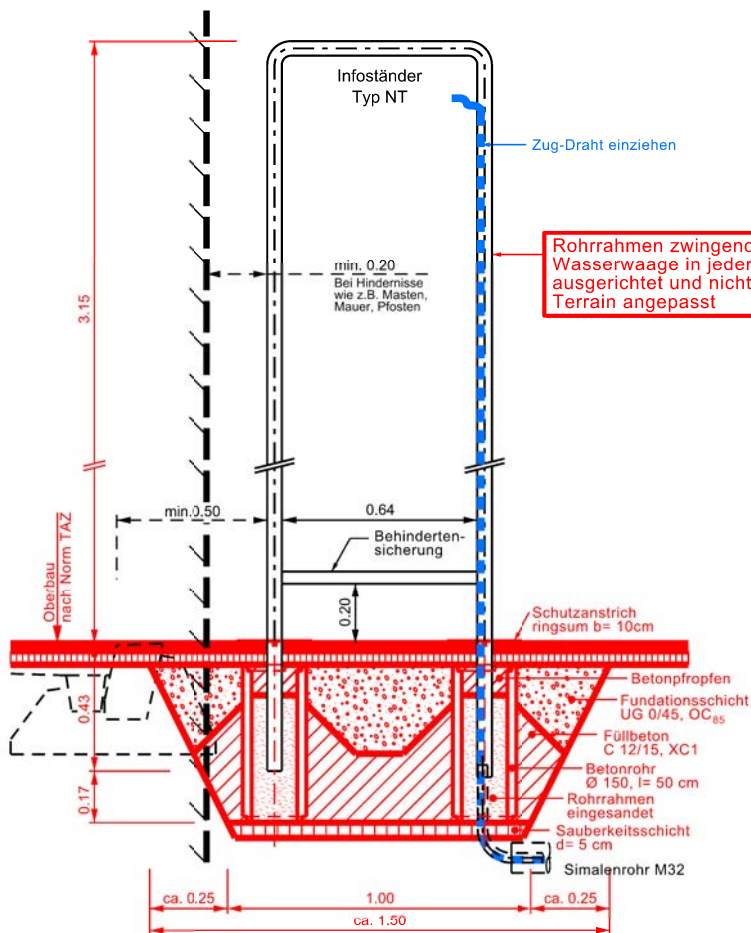

Ausführung bei Gesamterneuerung

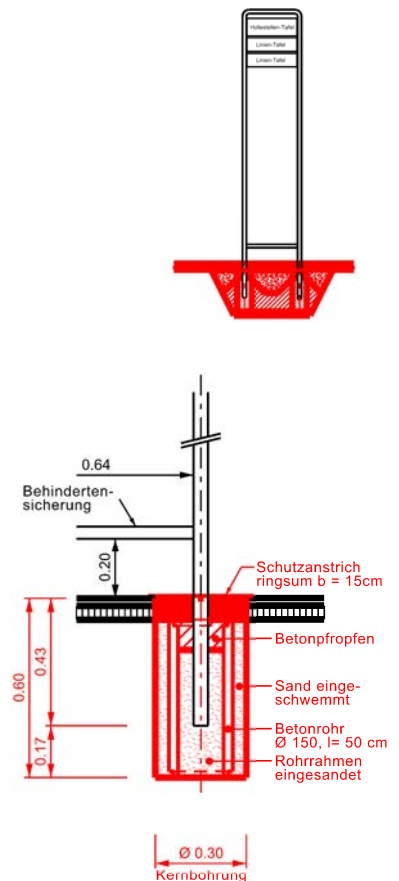

Ausführung bei Ersatz/Erweiterung

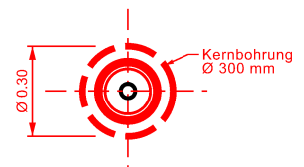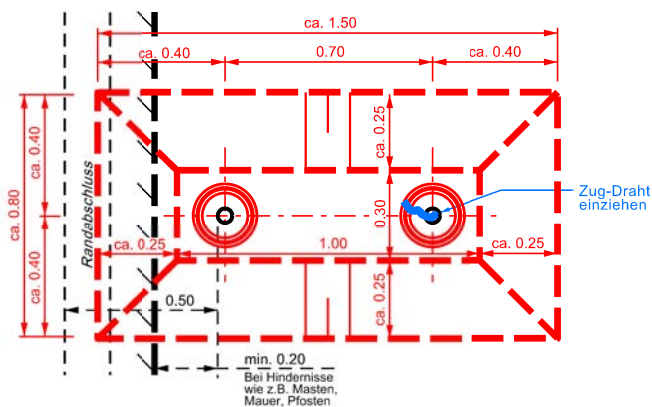

Versetzen Infoständer durch Unternehmer


Änderungen	Datum	Gezeichnet	Geprüft	Änderungen	Index
	16.02.2016	IBVT-NB	IRHM-JK	Zeichnungsübernahme von SNZ. Plankopf erneuert, Neu M 1:25 statt M 1:20	A
	16.01.2020	IBVT-NB	IF	Plankopf aktualisiert	B

Verkehrsbetriebe Zürich



Unternehmensbereich
Infrastruktur

Luggwegstrasse 65
Postfach 8048 Zürich
www.vbz.ch

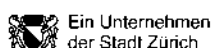


Ein Unternehmen
der Stadt Zürich

VBZ Infoständer, Typ NT


Normal

Grundriss / Längsschnitt M 1:25



Gezeichnet SNZ	Geprüft IIRP	Verantwortlich für den Inhalt VBZ Infrastruktur, Fachlead Fahrweg	
Datum 31.05.2013	Format A4	Plan - Nr. 4540-980-401	Index B
Dateipfad N:\Infrastruktur Projektierung\20_VBZ_Projektierungsrichtlinien\Haltestellen_Montagekatalog\DGN (Originale)			

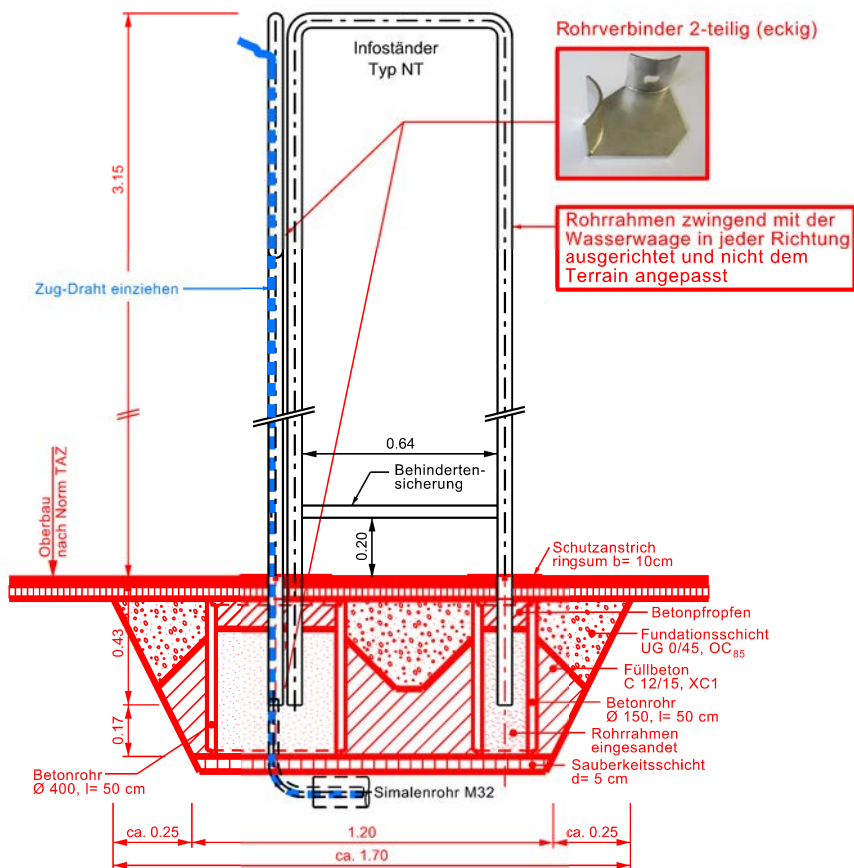

Ausführung bei Gesamterneuerung

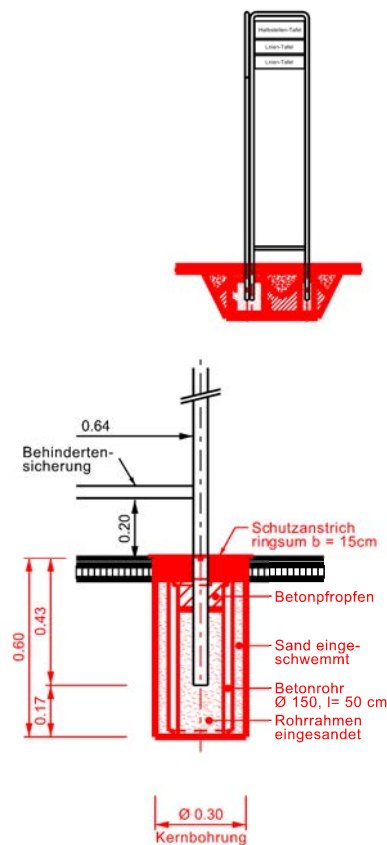

Ausführung bei Ersatz/Erweiterung

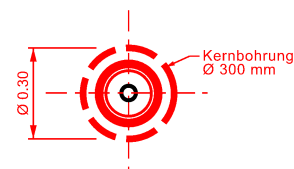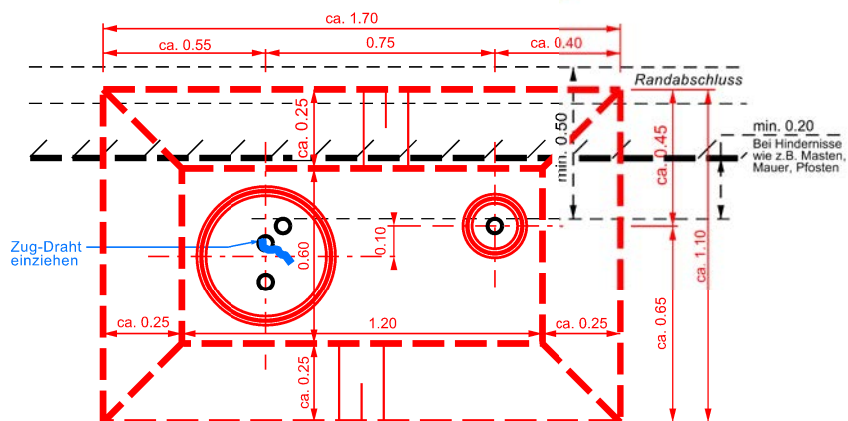

Versetzen Infoständer durch Unternehmer


Änderungen	Datum	Gezeichnet	Geprüft	Änderungen	Index
	16.02.2016	IBVT-NB	IRHM-JK	Zeichnungsübernahme von SNZ. Plankopf erneuert, Neu M 1:25 statt M 1:20	A
	16.01.2020	IBVT-NB	IF	Plankopf aktualisiert	B

Verkehrsbetriebe Zürich



Unternehmensbereich
Infrastruktur

Luggwegstrasse 65
Postfach 8048 Zürich
www.vbz.ch

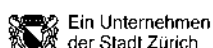


VBZ Infoständer, Typ ST / NT


Normal

Grundriss / Längsschnitt M 1:25



Gezeichnet SNZ	Geprüft IIRP	Verantwortlich für den Inhalt VBZ Infrastruktur, Fachlead Fahrweg	
Datum 31.05.2013	Format A4	Plan - Nr. 4540-980-403	Index B
Dateipfad N:\Infrastruktur Projektierung\20_VBZ_Projektierungsrichtlinien\Haltestellen_Montagekatalog\DGN (Originale)			

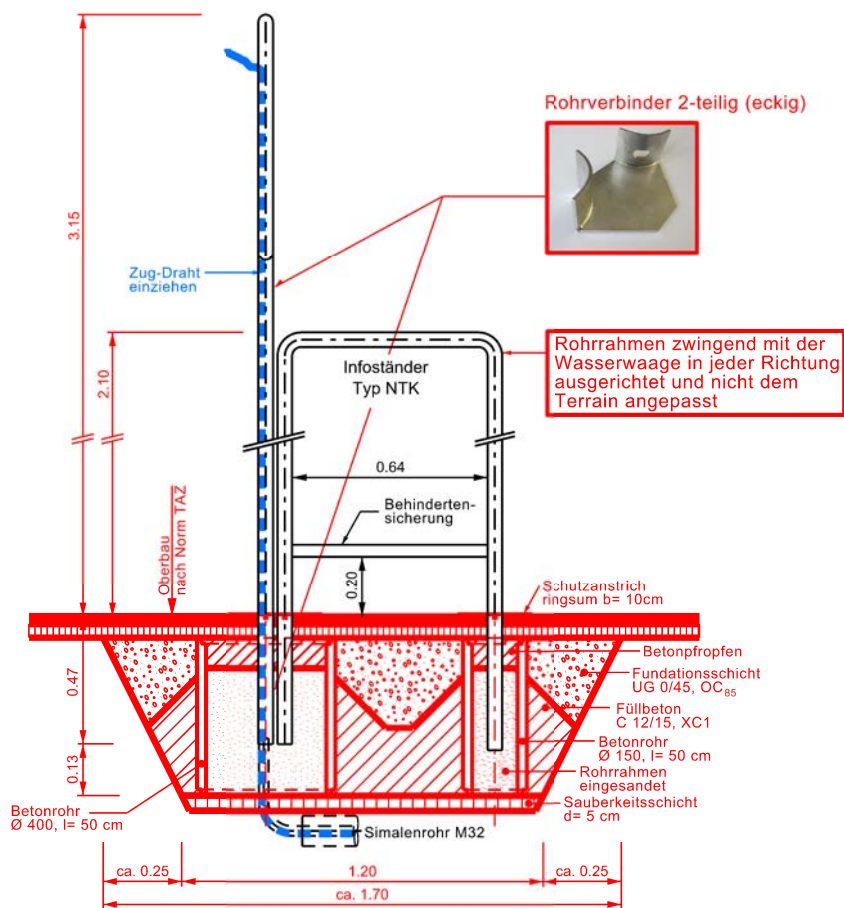

Ausführung bei Gesamterneuerung

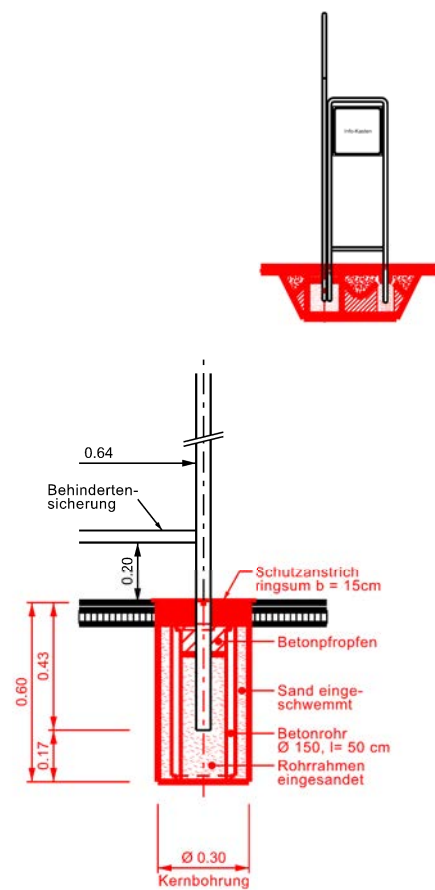


Ausführung bei Ersatz/Erweiterung

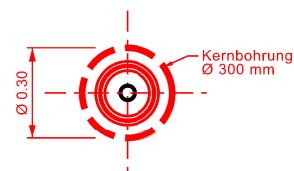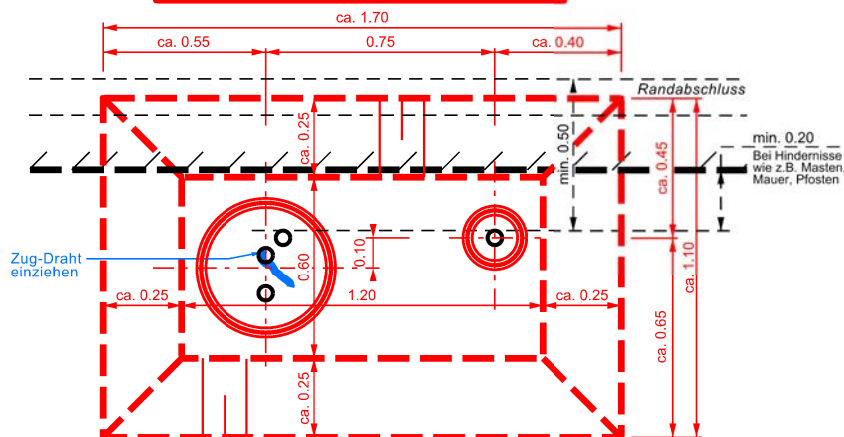


Versetzen Infoständer durch Unternehmer

Änderungen	Datum	Gezeichnet	Geprüft	Änderungen	Index
16.02.2016	IBVT-NB	IRHM-JK		Zeichnungsübernahme von SNZ. Plankopf erneuert, Neu M 1:25 statt M 1:20	A
16.01.2020	IBVT-NB	IF		Plankopf aktualisiert	B



Verkehrsbetriebe Zürich VBZ Zürich Linie Unternehmensbereich Infrastruktur Luggwegstrasse 65 Postfach 8048 Zürich www.vbz.ch  Ein Unternehmen der Stadt Zürich	VBZ Infoständer, Typ ST / NTK Normal Grundriss / Längsschnitt M 1:25 <table><tr><td>Gezeichnet SNZ</td><td>Geprüft IIRP</td><td colspan="2">Verantwortlich für den Inhalt VBZ Infrastruktur, Fachlead Fahrweg</td></tr><tr><td>Datum 31.05.2013</td><td>Format A4</td><td>Plan - Nr. 4540-980-404</td><td>Index B</td></tr><tr><td colspan="4">Dateipfad N:\Infrastruktur Projektierung\20_VBZ_Projektierungsrichtlinien\Haltestellen_Montagekatalog\DGN (Originale)</td></tr></table>	Gezeichnet SNZ	Geprüft IIRP	Verantwortlich für den Inhalt VBZ Infrastruktur, Fachlead Fahrweg		Datum 31.05.2013	Format A4	Plan - Nr. 4540-980-404	Index B	Dateipfad N:\Infrastruktur Projektierung\20_VBZ_Projektierungsrichtlinien\Haltestellen_Montagekatalog\DGN (Originale)			
Gezeichnet SNZ	Geprüft IIRP	Verantwortlich für den Inhalt VBZ Infrastruktur, Fachlead Fahrweg											
Datum 31.05.2013	Format A4	Plan - Nr. 4540-980-404	Index B										
Dateipfad N:\Infrastruktur Projektierung\20_VBZ_Projektierungsrichtlinien\Haltestellen_Montagekatalog\DGN (Originale)													

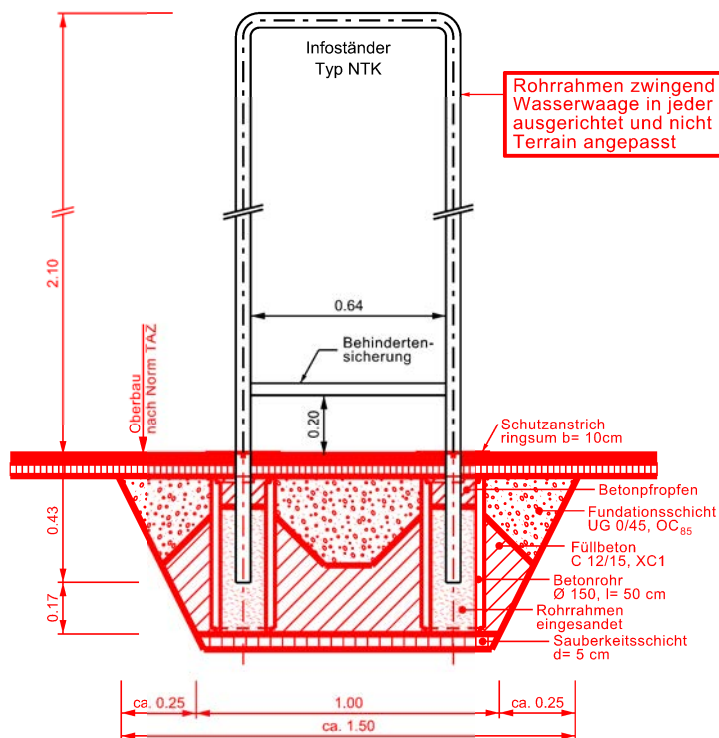

Ausführung bei Gesamterneuerung

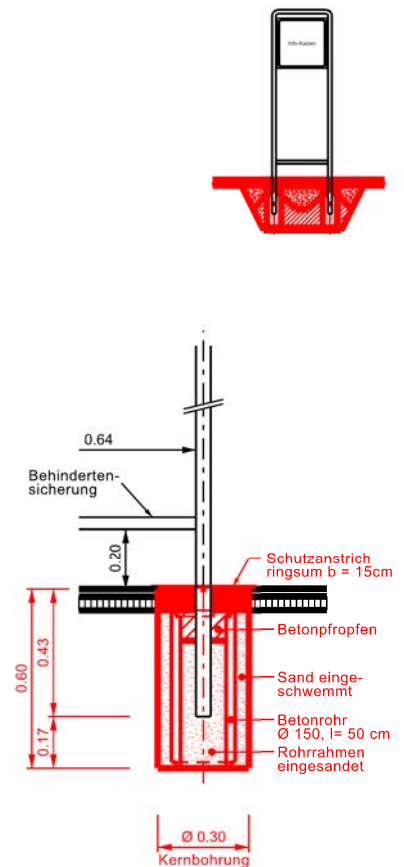

Ausführung bei Ersatz/Erweiterung

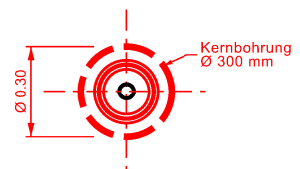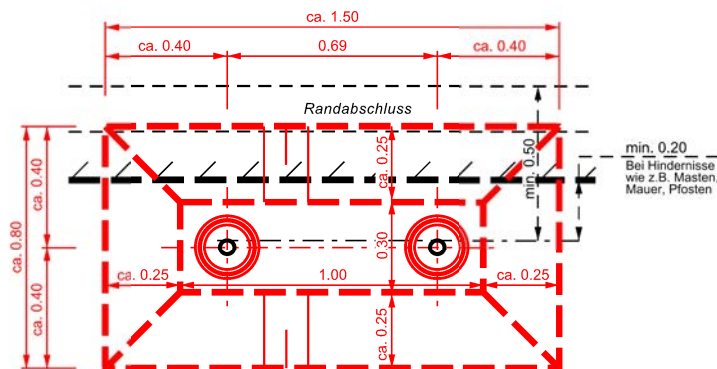

Versetzen Infoständer durch Unternehmer

Änderungen	Datum	Gezeichnet	Geprüft	Änderungen	Index
	16.02.2016	IBVT-NB	IRHM-JK	Zeichnungsübernahme von SNZ. Plankopf erneuert, Neu M 1:25 statt M 1:20	A
	16.01.2020	IBVT-NB	IF	Plankopf aktualisiert	B

Verkehrsbetriebe Zürich



Unternehmensbereich
Infrastruktur

Luggwegstrasse 65
Postfach 8048 Zürich
www.vbz.ch

Ein Unternehmen
der Stadt Zürich

VBZ Infoständer, Typ NTK

Normal

Grundriss / Längsschnitt M 1:25

Gezeichnet SNZ	Geprüft IIRP	Verantwortlich für den Inhalt VBZ Infrastruktur, Fachlead Fahrweg	
Datum 31.05.2013	Format A4	Plan - Nr. 4540-980-406	Index B
Dateipfad N:\Infrastruktur Projektierung\20_VBZ_Projektierungsrichtlinien\Haltestellen_Montagekatalog\DGN (Originale)			



Änderungen Datum	Gezeichnet	Geprüft	Änderungen	Index
16.02.2016	IBVT-NB	IRHM-JK	Zeichnungsübernahme von SNZ, Plankopf erneuert, Neu M 1:25 statt M 1:20	A
16.01.2020	IBVT-NB	IF	Plankopf aktualisiert	B

Verkehrsbetriebe Zürich

ZürichLinie

Unternehmensbereich
Infrastruktur

Luggwegstrasse 65
Postfach 8048 Zürich
www.vbz.ch

Ein Unternehmen
der Stadt Zürich

VBZ Infoständer, Typ NT, ST, NT


Normal

Grundriss / Längsschnitt M 1:25 (bei Gesamterneuerung)

Gezeichnet SNZ	Geprüft IIRP	Verantwortlich für den Inhalt VBZ Infrastruktur, Fachlead Fahrweg	
Datum 31.05.2013	Format A4	Plan - Nr. 4540-980-408-1	Index B

Dateipfad

N:\Infrastruktur Projektierung\20_VBZ_Projektierungsrichtlinien\Haltestellen_Montagekatalog\DGN (Originale)

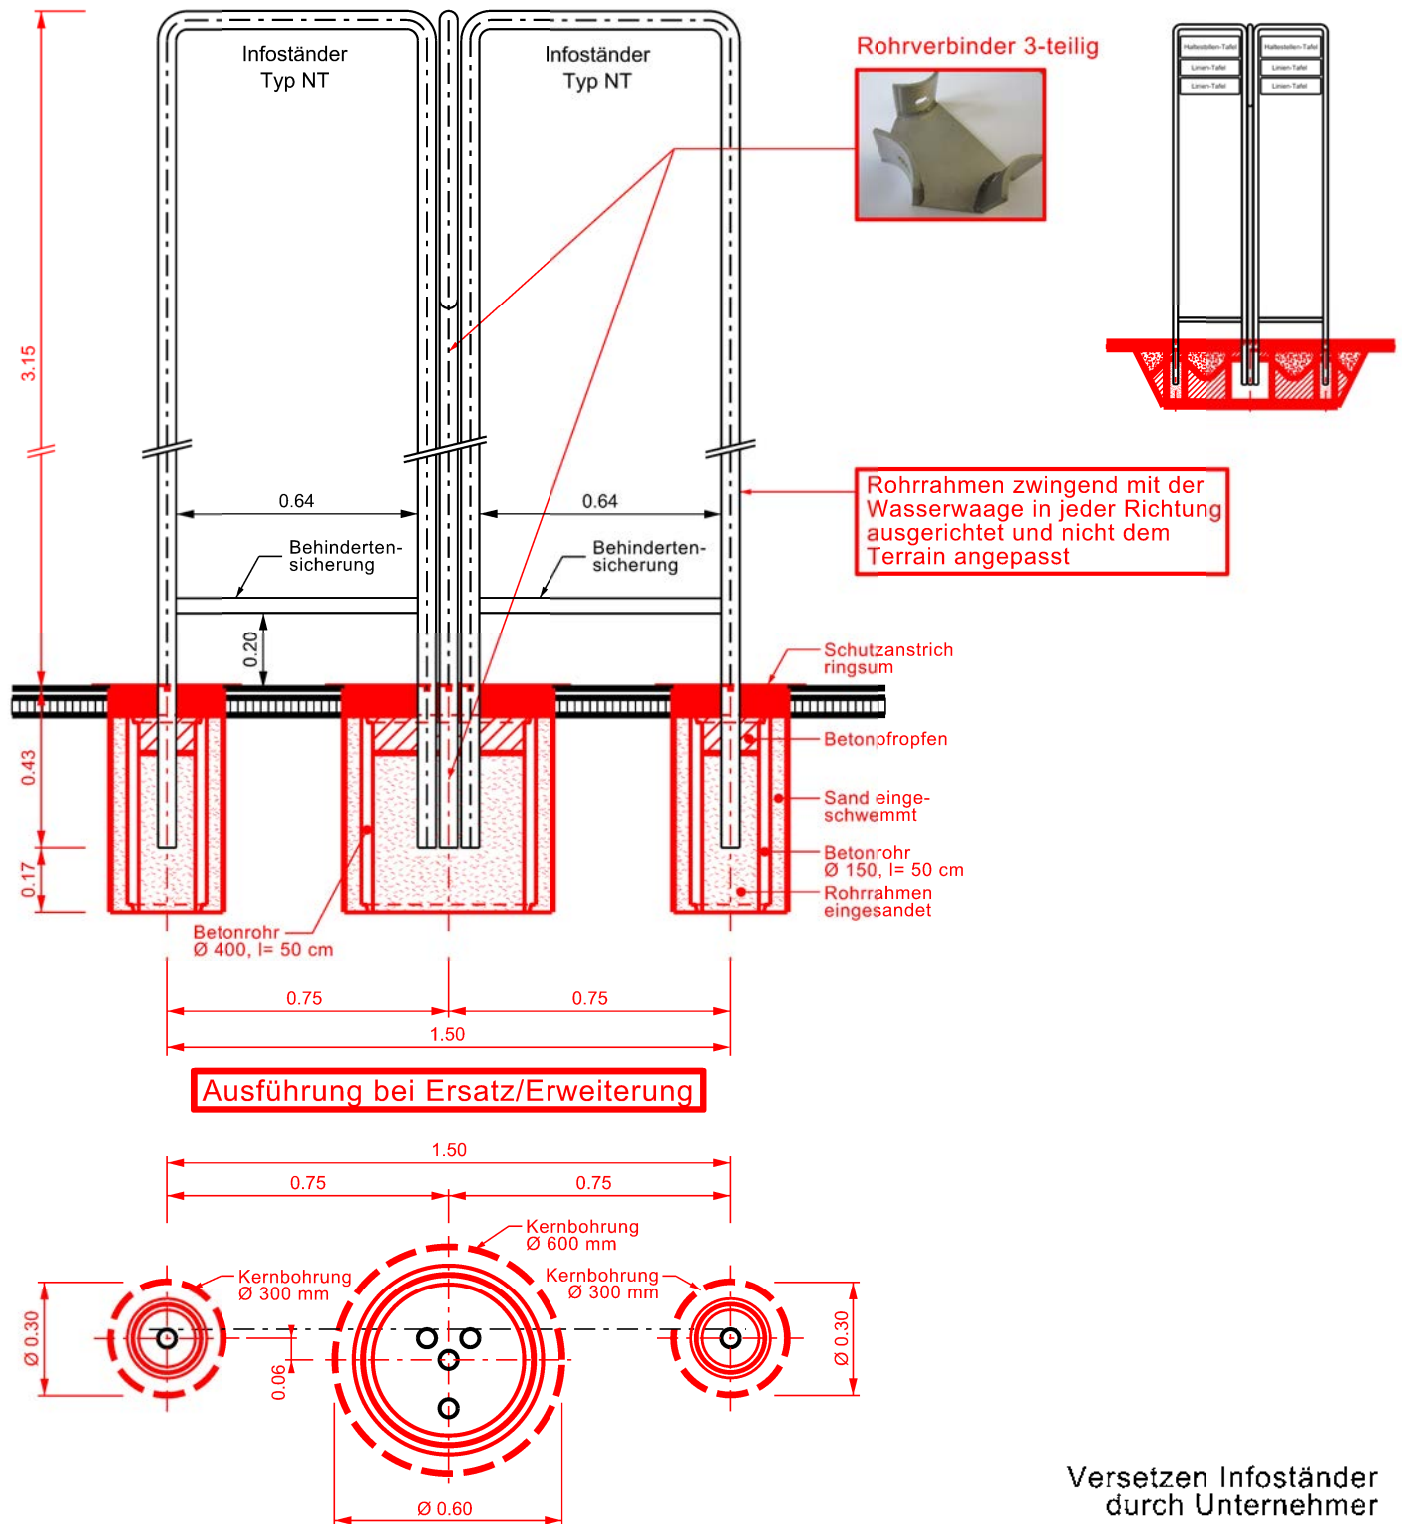


Änderungen				Index
Datum	Gezeichnet	Geprüft	Änderungen	
17.02.2016	IBVT-NB	IRHM-JK	Zeichnungsübernahme von SNZ. Plankopf erneuert	A
16.01.2020	IBVT-NB	IF	Plankopf aktualisiert	B

Verkehrsbetriebe Zürich



Unternehmensbereich
Infrastruktur

Luggwegstrasse 65
Postfach 8048 Zürich
www.vbz.ch

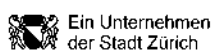


VBZ Infoständer, Typ NT, ST, NT

Normal

Grundriss / Längsschnitt M 1:20 (bei Ersatz / Erweiterung)

Gezeichnet SNZ	Geprüft IIRP	Verantwortlich für den Inhalt VBZ Infrastruktur, Fachlead Fahrweg	
Datum 31.05.2013	Format A4	Plan - Nr. 4540-980-408-2	Index B
Dateipfad N:\Infrastruktur Projektierung\20_VBZ_Projektierungsrichtlinien\Haltestellen_Montagekatalog\DGN (Originale)			

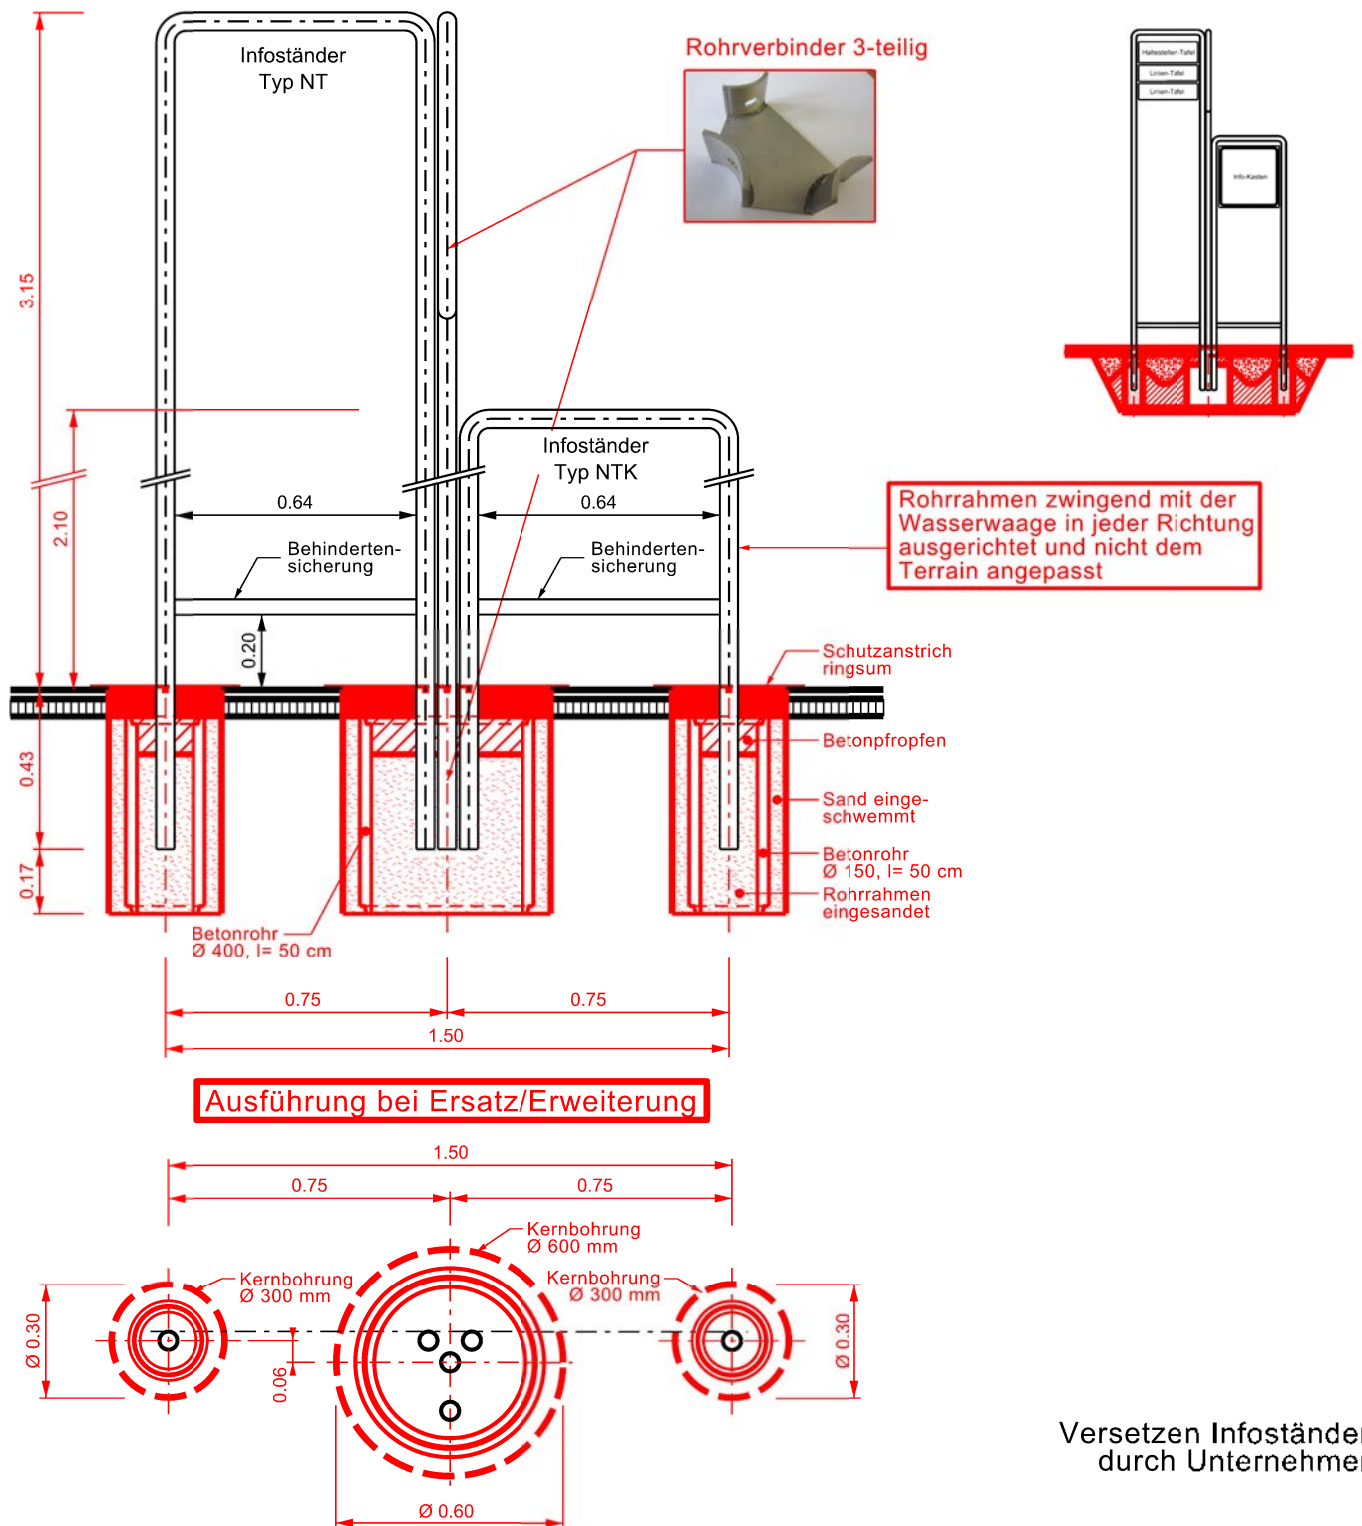

Änderungen	Gezeichnet	Geprüft	Änderungen	Index
Datum				
17.02.2016	IBVT-NB	IRHM-JK	Zeichnungsübernahme von SNZ. Plankopf erneuert	A
17.01.2020	IBVT-NB	IF	Plankopf aktualisiert	B

Verkehrsbetriebe Zürich



Unternehmensbereich
Infrastruktur


Luggwegstrasse 65
Postfach 8048 Zürich
www.vbz.ch

Ein Unternehmen
der Stadt Zürich

VBZ Infoständer, Typ NTK, ST, NTK **Normal**

Grundriss / Längsschnitt M 1:20 (bei Ersatz / Erweiterung)

Gezeichnet SNZ	Geprüft IIRP	Verantwortlich für den Inhalt VBZ Infrastruktur, Fachlead Fahrweg	
Datum 31.05.2013	Format A4	Plan - Nr. 4540-980-409-2	Index B
Dateipfad N:\Infrastruktur Projektierung\20_VBZ_Projektierungsrichtlinien\Haltestellen_Montagekatalog\DGN (Originale)			

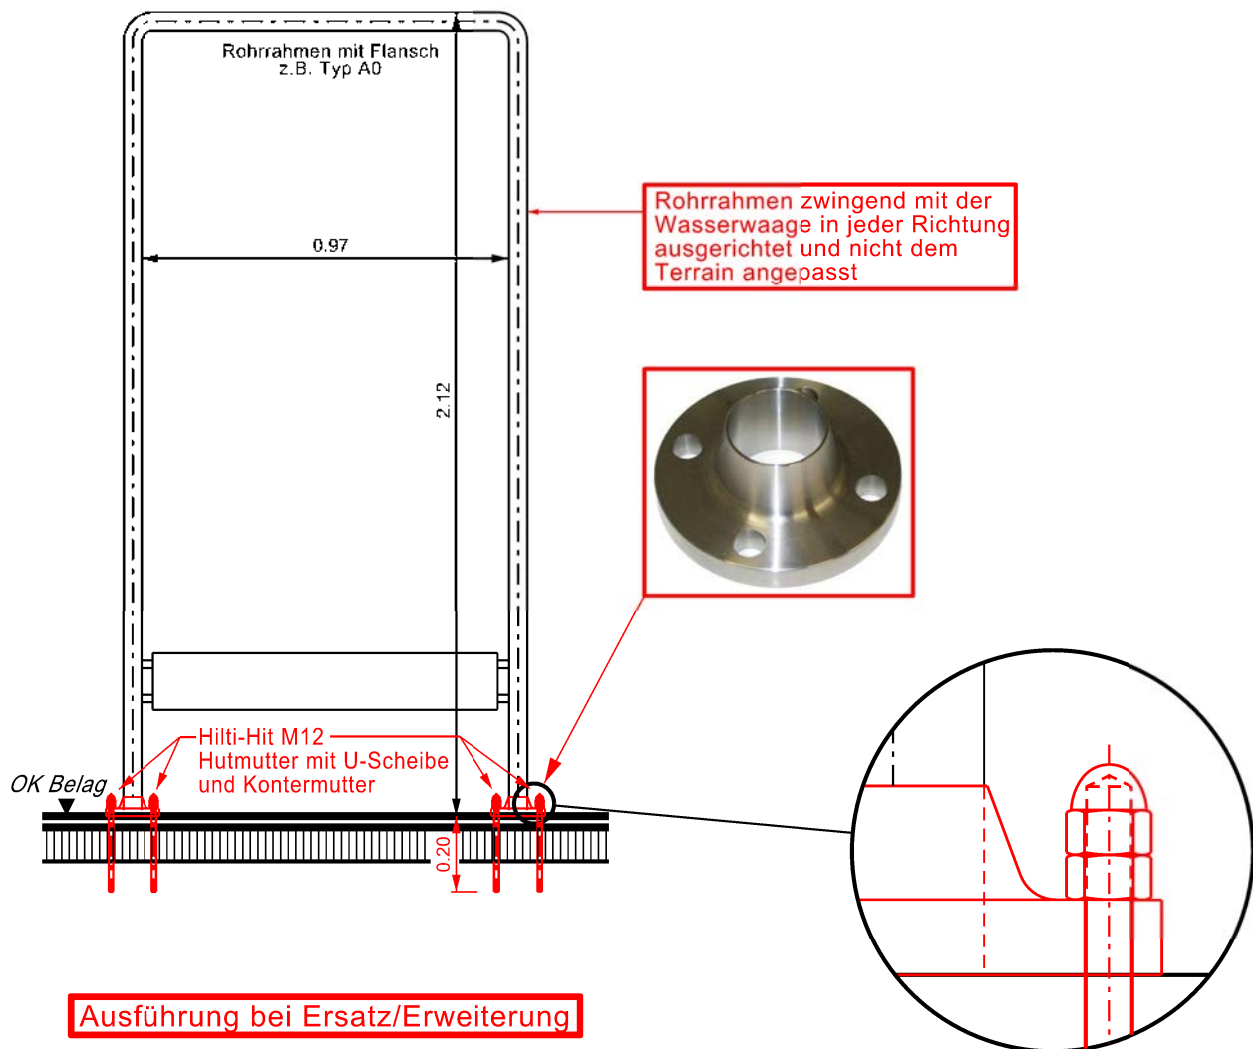


Flansch wird mit 4 M12 Klebeankern horizontal auf dem Untergrund fixiert

Die Hutmutter werden mit normalen Muttern gekontert

Nur rostfreie Materialien verwenden

Versetzen Infoständer durch Unternehmer

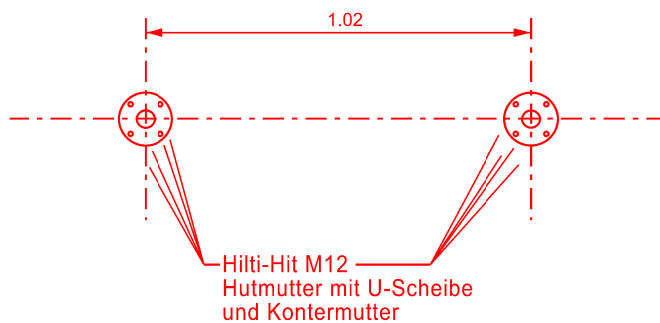

Änderungen	Gezeichnet	Geprüft	Änderungen	Index
Datum				
17.02.2016	IBVT-NB	IRHM-JK	Zeichnungsübernahme von SNZ. Plankopf erneuert	A
17.01.2020	IBVT-NB	IF	Plankopf aktualisiert	B

Verkehrsbetriebe Zürich



Unternehmensbereich
Infrastruktur

Luggwegstrasse 65
Postfach 8048 Zürich
www.vbz.ch



Ein Unternehmen
der Stadt Zürich

VBZ Detail Befestigung Rohrrahmen **Normal** ohne Fundament, Typ A0, ST, NT


Grundriss / Längsschnitt M 1:20

Gezeichnet SNZ	Geprüft IIRP	Verantwortlich für den Inhalt VBZ Infrastruktur, Fachlead Fahrweg	
Datum 31.05.2013	Format A4	Plan - Nr. 4540-980-412	Index B
Dateipfad N:\Infrastruktur Projektierung\20_VBZ_Projektierungsrichtlinien\Haltestellen_Montagekatalog\DGN (Originale)			

Längsschnitt

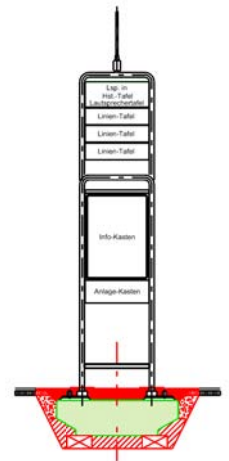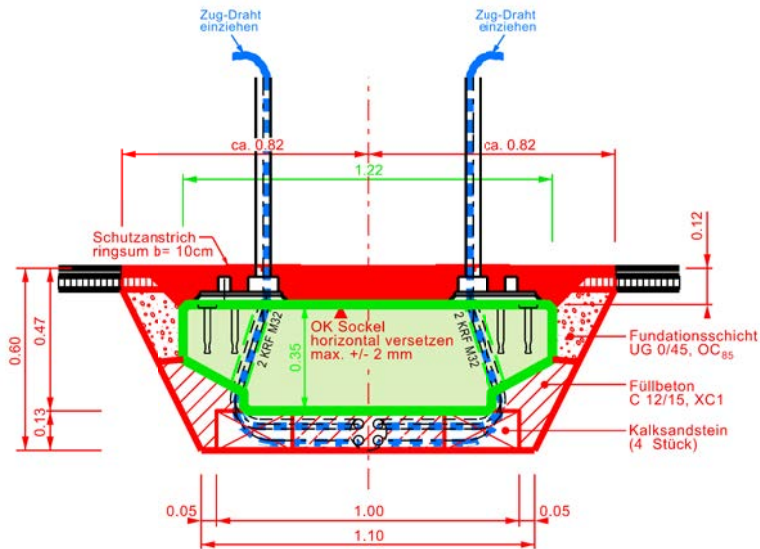



Grundriss

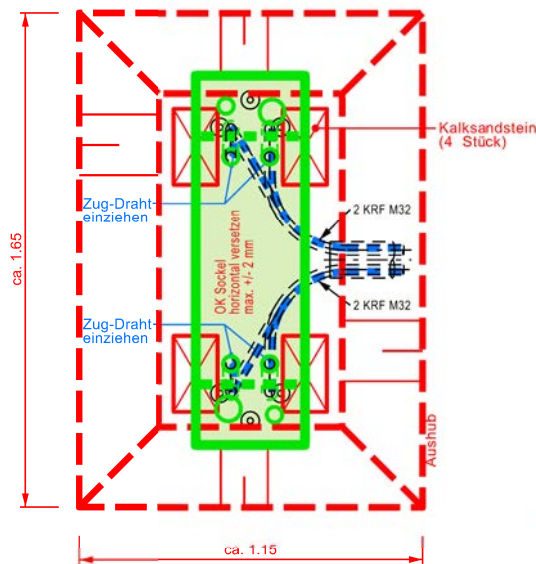

Vorfabrizierte Elemente
bauseits geliefert

Lautsprecherständer-Montage
durch Unternehmer

Querschnitt

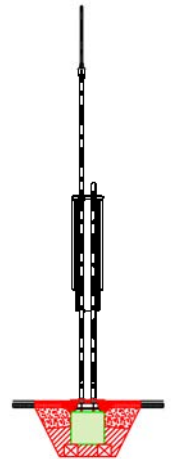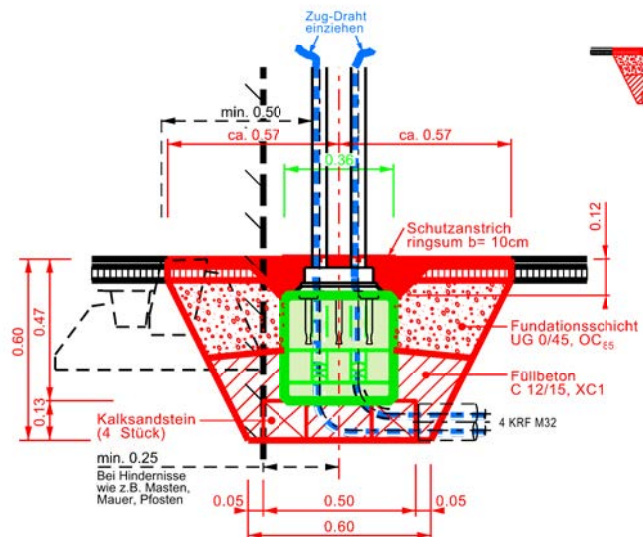

Änderungen	Gezeichnet	Geprüft	Änderungen	Index
16.02.2016	IBVT-NB	IRHM-JK	Zeichnungsübernahme von SNZ. Plankopf erneuert, Neu M 1:25 statt M 1:20	A
17.01.2020	IBVT-NB	IF	Plankopf aktualisiert	B

Verkehrsbetriebe Zürich



Unternehmensbereich
Infrastruktur

Luggwegstrasse 65
Postfach 8048 Zürich
www.vbz.ch

Ein Unternehmen
der Stadt Zürich



VBZ Lautsprecheranlage mit Infokasten, doppelseitig

Normal


Grundriss / Schnitte M 1:25

Gezeichnet SNZ	Geprüft IIRP	Verantwortlich für den Inhalt VBZ Infrastruktur, Fachlead Fahrweg	
Datum 31.05.2013	Format A4	Plan - Nr. 4540-980-413	Index B
Dateipfad N:\Infrastruktur Projektierung\20_VBZ_Projektierungsrichtlinien\Haltestellen_Montagekatalog\DGN (Originale)			

Längsschnitt

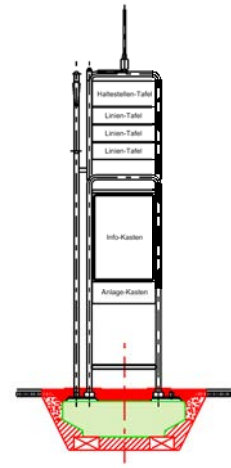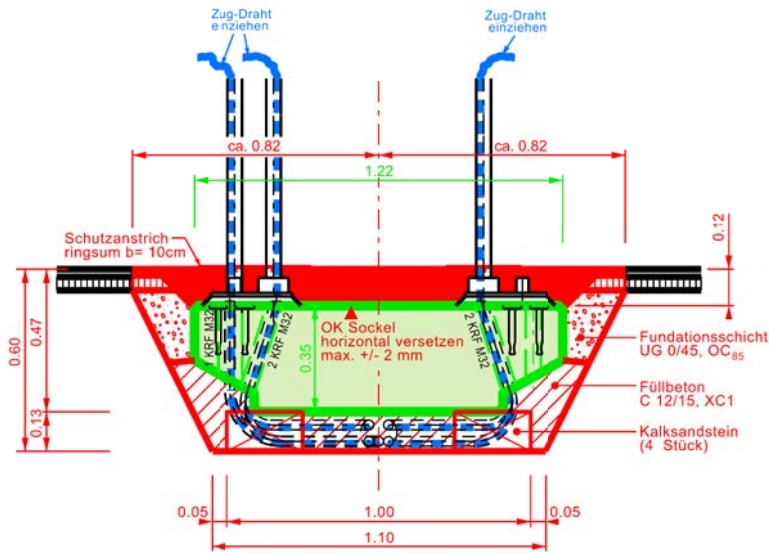


Grundriss

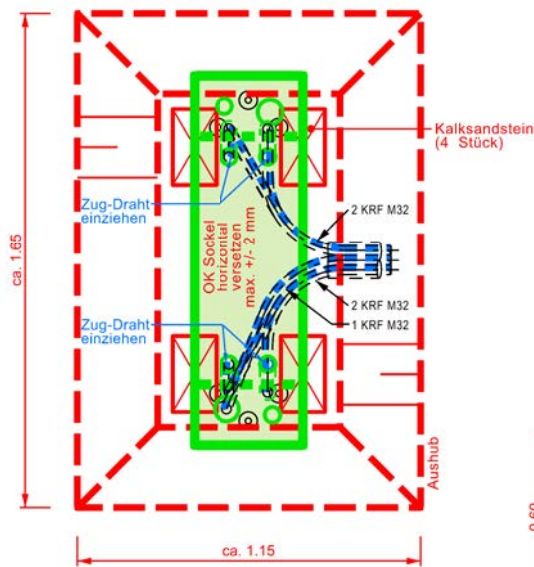

Vorfabrizierte Elemente
bauseits geliefert

Lautsprecherständer-Montage
durch Unternehmer

Querschnitt

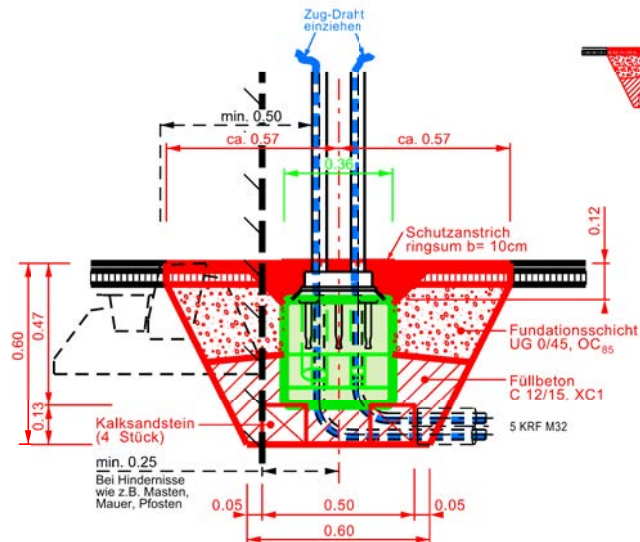

Datum	Gezeichnet	Geprüft	Änderungen	Index
17.02.2016	IBVT-NB	IRHM-JK	Zeichnungsübernahme von SNZ. Plankopf erneuert, Neu M1: 25 statt M 1:20	A
16.01.2020	IBVT-NB	IF	Plankopf aktualisiert	B

Verkehrsbetriebe Zürich



Unternehmensbereich
Infrastruktur

Luggwegstrasse 65
Postfach 8048 Zürich
www.vbz.ch

Ein Unternehmen
der Stadt Zürich

VBZ Lautsprecheranlage mit Infokasten einseitig



Normal

Grundriss / Schnitte M 1:25

Gezeichnet SNZ	Geprüft IIRP	Verantwortlich für den Inhalt VBZ Infrastruktur, Fachlead Fahrweg	Index B
Datum 31.05.2013	Format A4	Plan - Nr. 4540-980-414	

Dateipfad

N:\Infrastruktur Projektierung\20_VBZ_Projektierungsrichtlinien\Haltestellen_Montagekatalog\DGN (Originale)

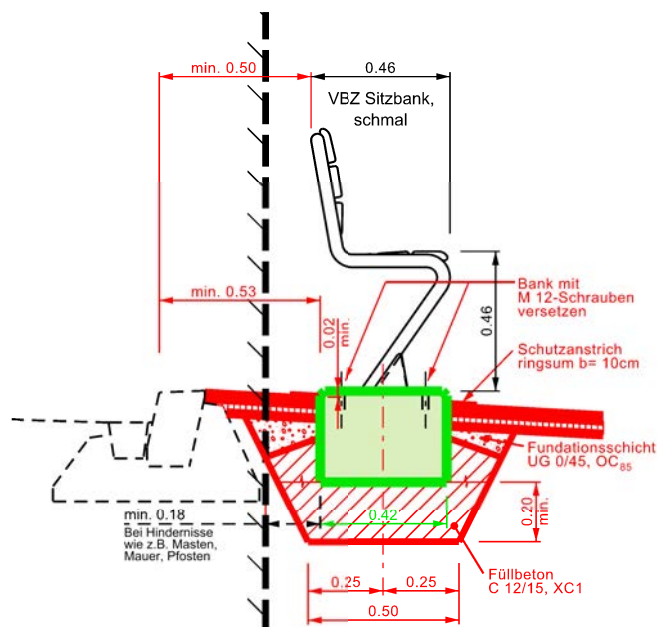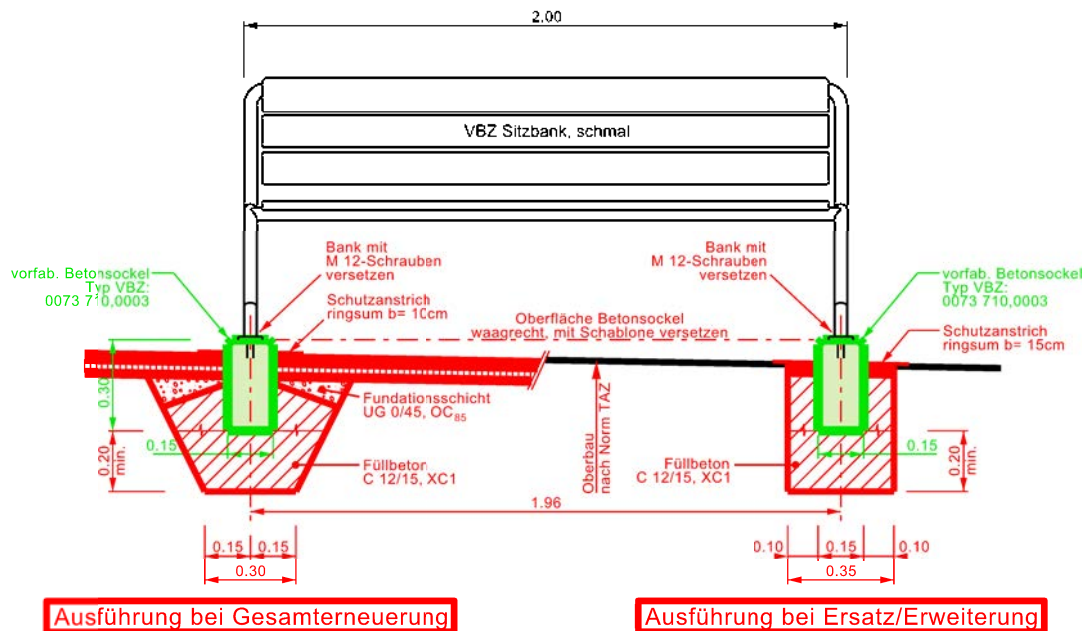

Vorfabrizierte Elemente
bauseits geliefert

Sitzbank-Montage
durch Unternehmer

Änderungen	Datum	Gezeichnet	Geprüft	Änderungen	Index
	16.02.2016	IBVT-NB	IRHM-JK	Zeichnungsübernahme von SNZ. Plankopf erneuert, Neu M 1:25 statt M 1:20	A
	17.01.2020	IBVT-NB	IF	Plankopf aktualisiert	B

Verkehrsbetriebe Zürich



Unternehmensbereich
Infrastruktur

Luggwegstrasse 65
Postfach 8048 Zürich
www.vbz.ch



Ein Unternehmen
der Stadt Zürich

VBZ Sitzbank schmal

Normal

Ansichten M 1:25

Gezeichnet SNZ	Geprüft IIRP	Verantwortlich für den Inhalt VBZ Infrastruktur, Fachlead Fahrweg	
Datum 31.05.2013	Format A4	Plan - Nr. 4540-980-421	Index B
Dateipfad N:\Infrastruktur Projektierung\20_VBZ_Projektierungsrichtlinien\Haltestellen_Montagekatalog\DGN (Originale)			

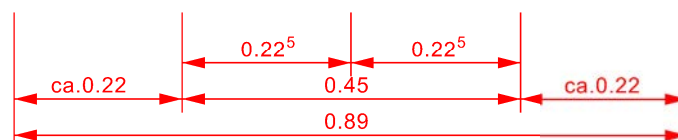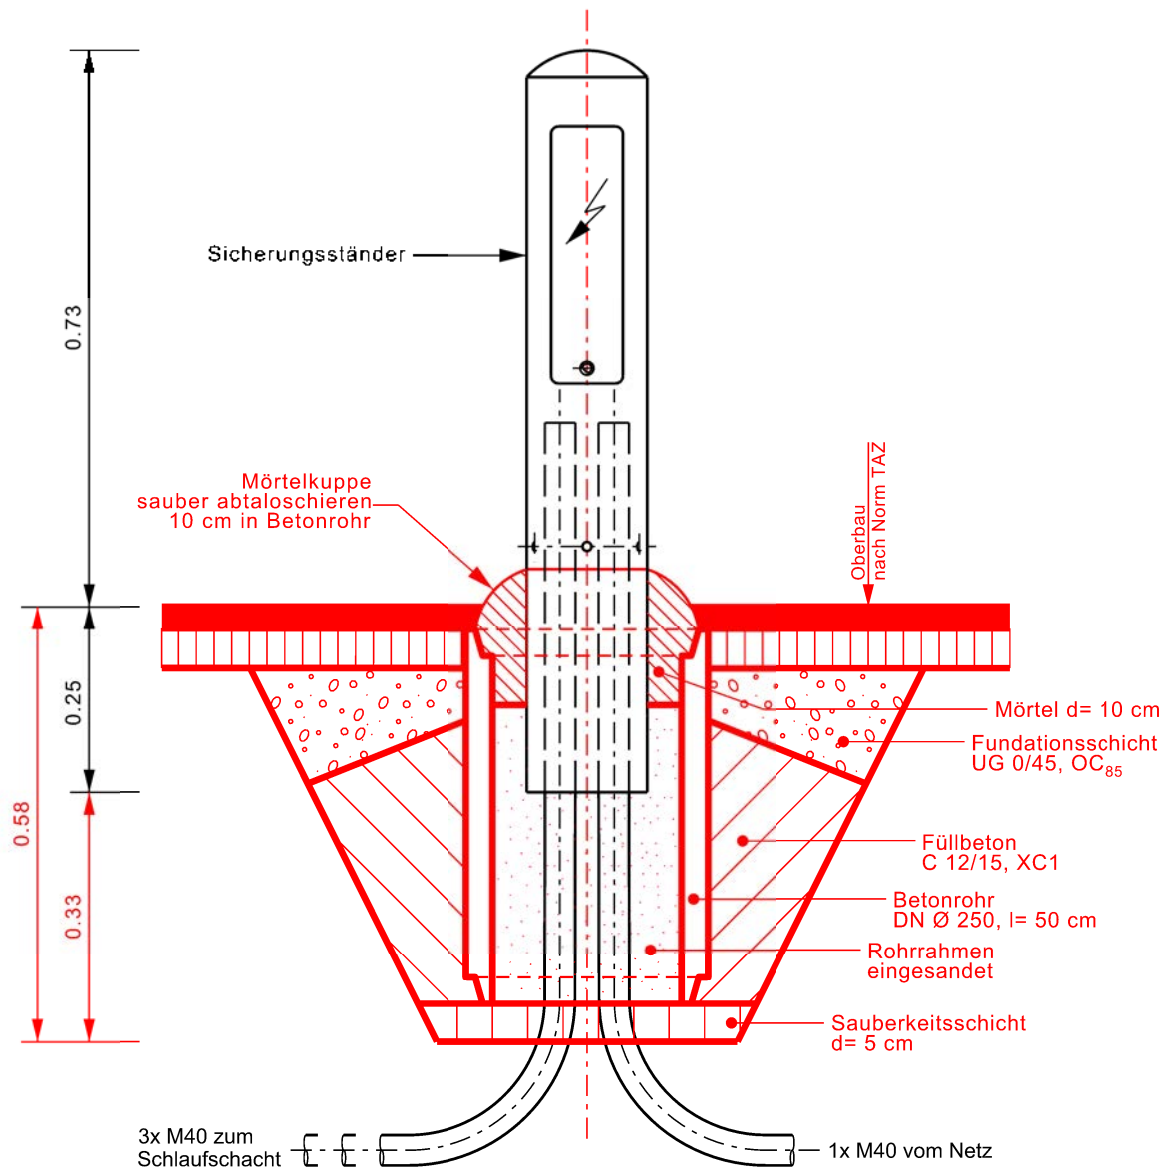

Versetzen Sipf
durch Unternehmer

Lage Anschlussmuffe / Anschluss
ans Netz durch EWZ

Änderungen	Datum	Gezeichnet	Geprüft	Änderungen	Index
	16.02.2016	IBVT-NB	IRHM-JK	Zeichnungsübernahme von SNZ. Plankopf erneuert	A
	17.01.2020	IBVT-NB	IF	Plankopf aktualisiert	B

Verkehrsbetriebe Zürich



Unternehmensbereich
Infrastruktur

Luggwegstrasse 65
Postfach 8048 Zürich
www.vbz.ch


Ein Unternehmen
der Stadt Zürich

VBZ Sicherungsständer, Typ Sipf LS 96

Ansicht M 1:10


Normal

Gezeichnet SNZ	Geprüft IIRP	Verantwortlich für den Inhalt VBZ Infrastruktur, Fachlead Fahrweg	
Datum 31.05.2013	Format A4	Plan - Nr. 4540-980-430	Index B
Dateipfad N:\Infrastruktur Projektierung\20_VBZ_Projektierungsrichtlinien\Haltestellen_Montagekatalog\DGN (Originale)			

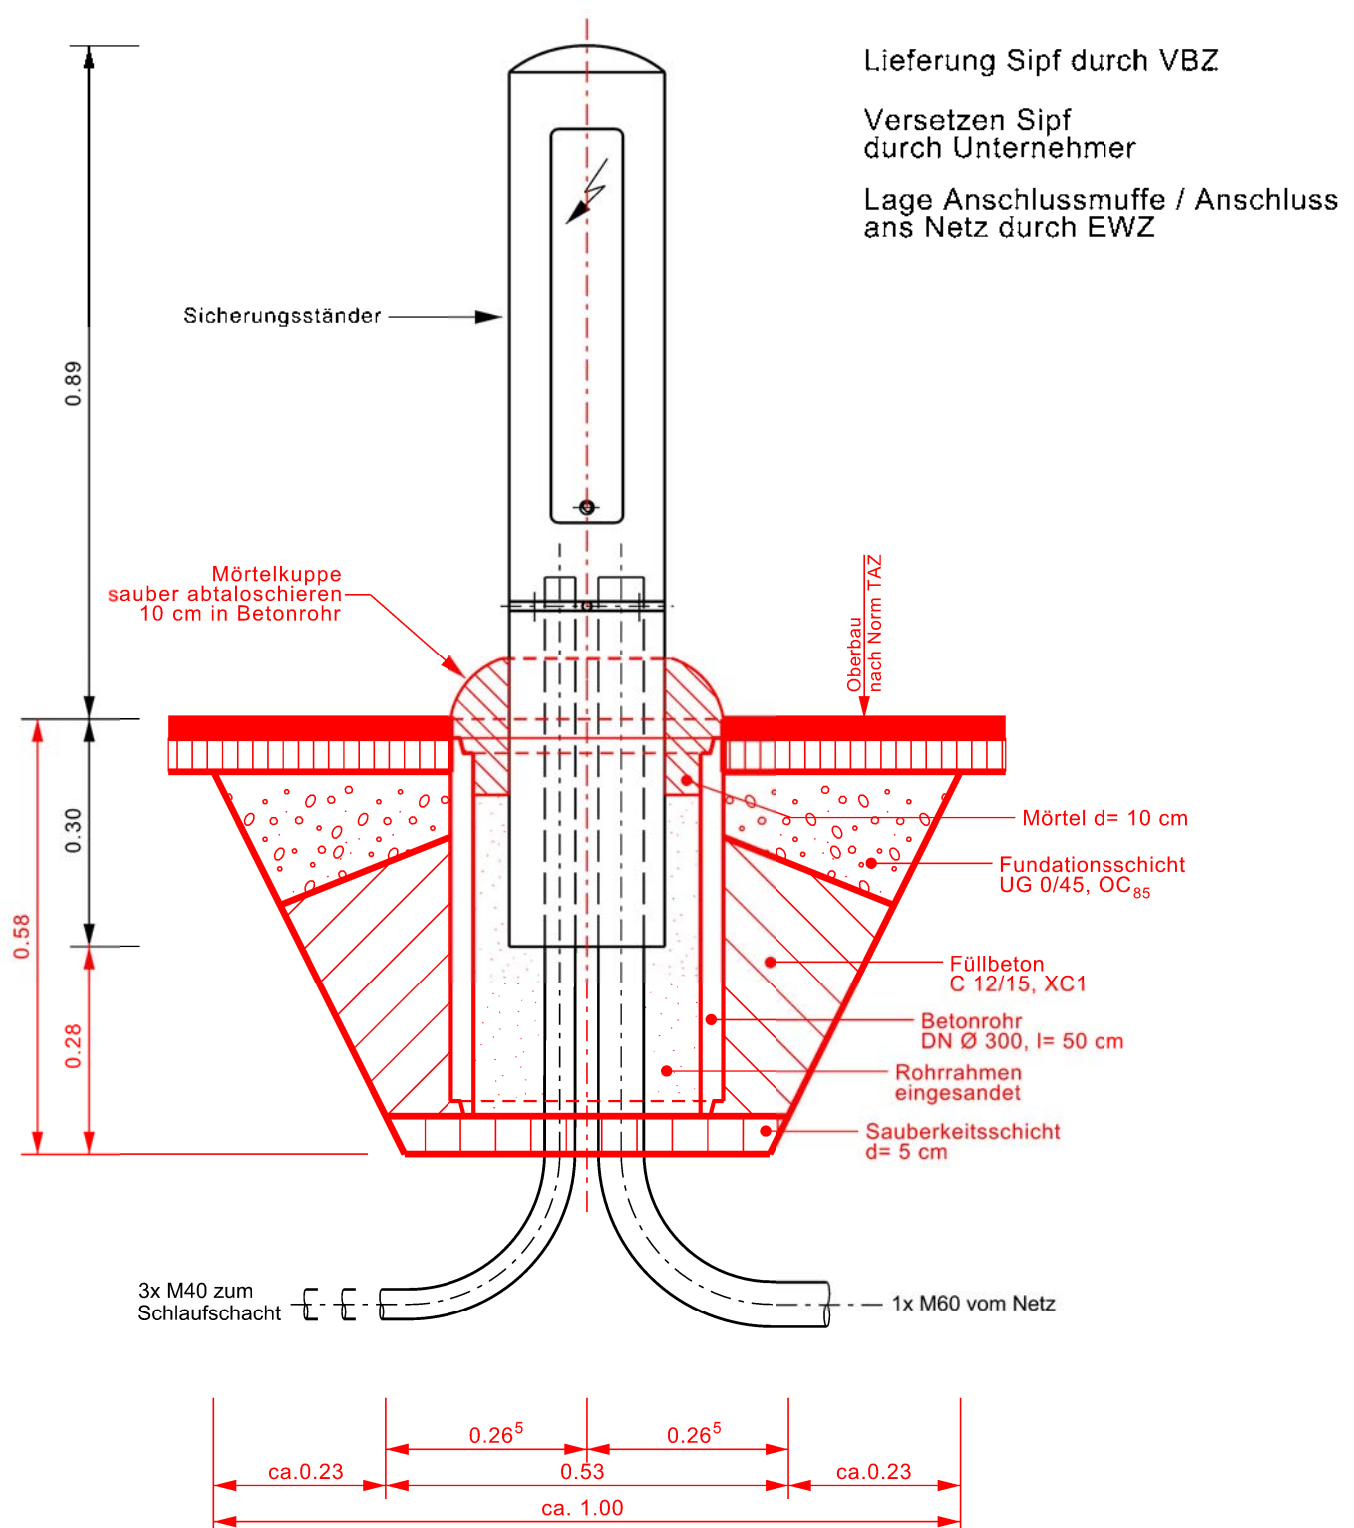

Änderungen				
Datum	Gezeichnet	Geprüft	Änderungen	Index
16.02.2016	IBVT-NB	IRHM-JK	Zeichnungsübernahme von SNZ. Plankopf erneuert	A
17.01.2020	IBVT-NB	IF	Plankopf aktualisiert	B

Verkehrsbetriebe Zürich VBZ Zürich Linie Unternehmensbereich Infrastruktur Luggwegstrasse 65 Postfach 8048 Zürich www.vbz.ch  Ein Unternehmen der Stadt Zürich	VBZ Sicherungsständer, Typ Sipf Z 13 Ansicht M 1:10			Normal
	Gezeichnet SNZ	Geprüft IIRP	Verantwortlich für den Inhalt VBZ Infrastruktur, Fachlead Fahrweg	
	Datum 31.05.2013	Format A4	Plan - Nr. 4540-980-431	Index B
	Dateipfad N:\Infrastruktur Projektierung\20_VBZ_Projektierungsrichtlinien\Haltestellen_Montagekatalog\DGN (Originale)			

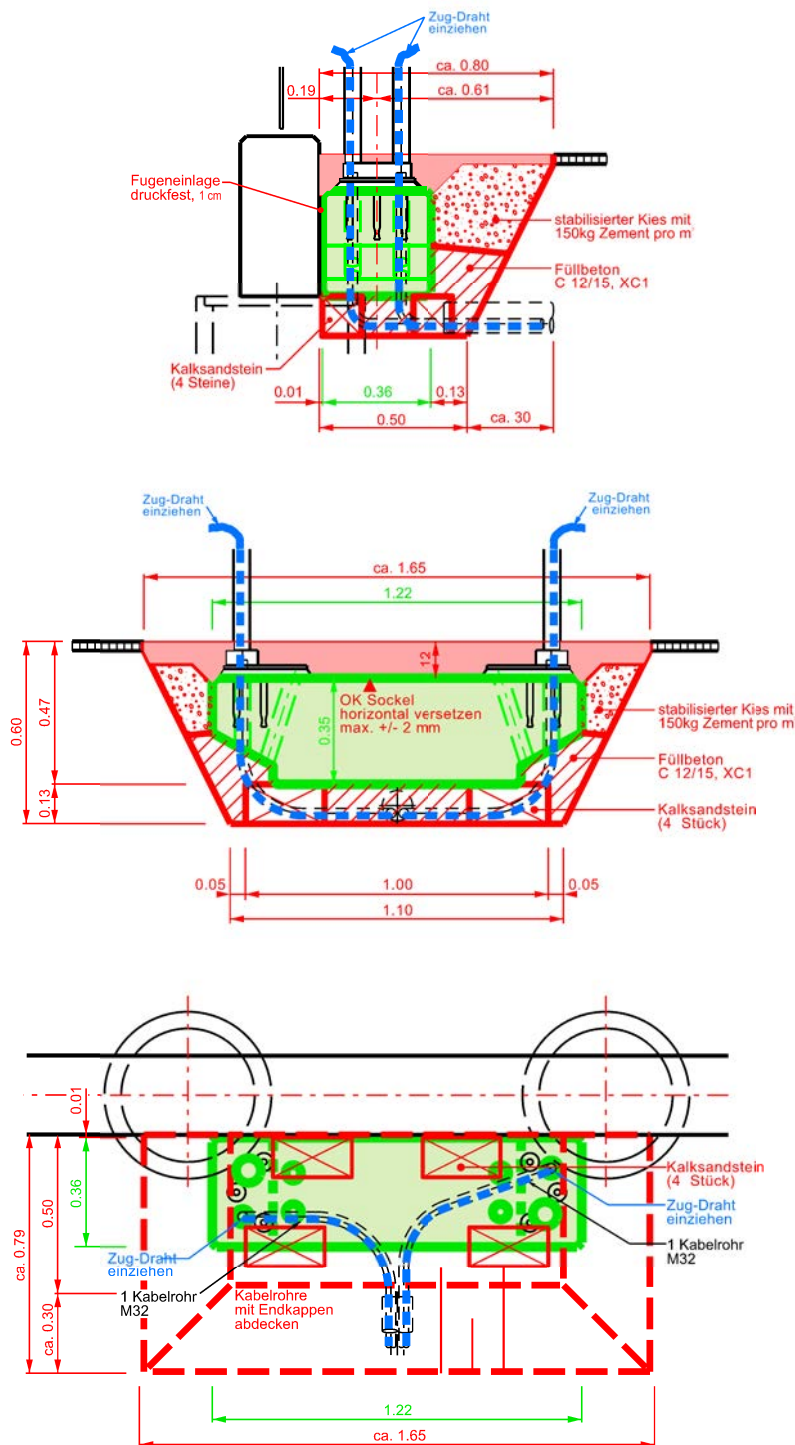

Vorfabrizierte Elemente
bauseits geliefert
Billettautomat-Montage
durch Unternehmer

Änderungen	Gezeichnet	Geprüft	Änderungen	Index
Datum				
17.02.2016	IBVT-NB	IRHM-JK	Zeichnungsübernahme von SNZ. Plankopf erneuert, Neu M 1:25 statt M 1:20	A
17.01.2020	IBVT-NB	IF	Plankopf aktualisiert	B

Verkehrsbetriebe Zürich



Unternehmensbereich
Infrastruktur

Luggwegstrasse 65
Postfach 8048 Zürich
www.vbz.ch


Ein Unternehmen
der Stadt Zürich

VBZ Billettautomat auf Fundament

Normal

Grundriss / Schnitte M 1:25

Gezeichnet SNZ	Geprüft IIRP	Verantwortlich für den Inhalt VBZ Infrastruktur, Fachlead Fahrweg	
Datum 31.05.2013	Format A4	Plan - Nr. 4540-980-450	Index B
Dateipfad N:\Infrastruktur Projektierung\20_VBZ_Projektierungsrichtlinien\Haltestellen_Montagekatalog\DGN (Originale)			

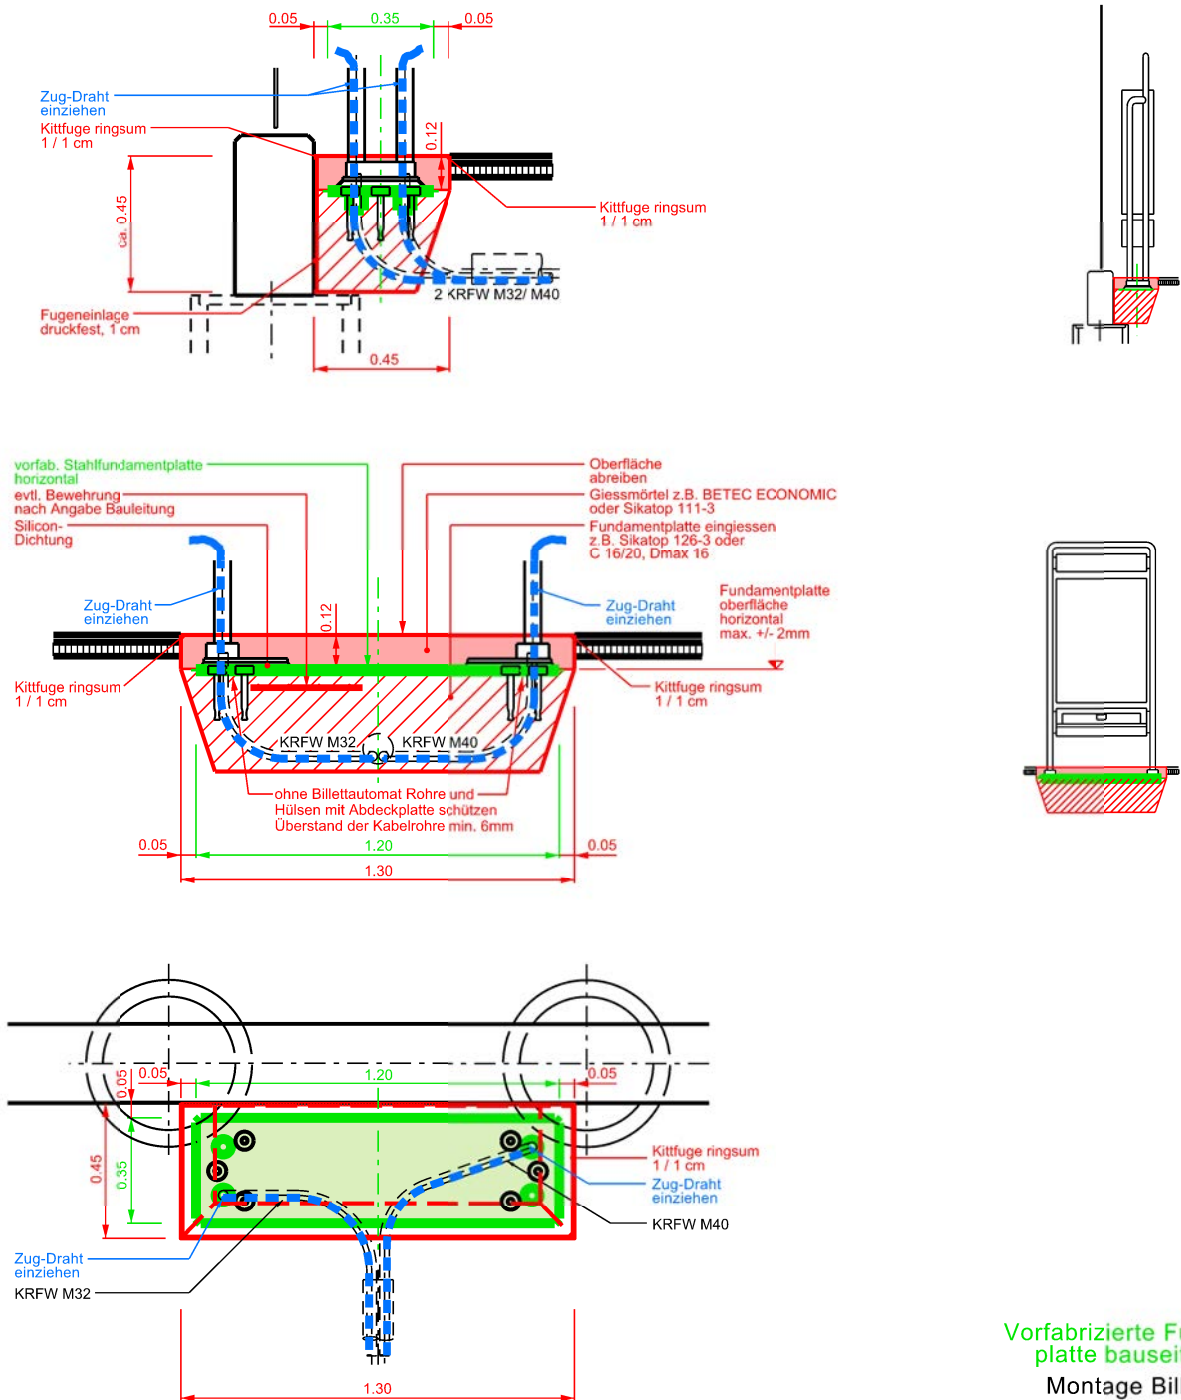

Änderungen	Datum	Gezeichnet	Geprüft	Änderungen	Index
	17.02.2016	IBVT-NB	IRHM-JK	Zeichnungsübernahme von SNZ. Plankopf erneuert, Neu M 1:25 statt M 1:20	A
	17.01.2020	IBVT-NB	IF	Plankopf aktualisiert	B

Verkehrsbetriebe Zürich



Unternehmensbereich
Infrastruktur

Luggwegstrasse 65
Postfach 8048 Zürich
www.vbz.ch


Ein Unternehmen
der Stadt Zürich

VBZ Bilettautomat auf Stahlplatte

Normal


Grundriss / Schnitte M 1:25

Gezeichnet SNZ	Geprüft IIRP	Verantwortlich für den Inhalt VBZ Infrastruktur, Fachlead Fahrweg	
Datum 31.05.2013	Format A4	Plan - Nr. 4540-980-451	Index B
Dateipfad N:\Infrastruktur Projektierung\20_VBZ_Projektierungsrichtlinien\Haltestellen_Montagekatalog\DGN (Originale)			

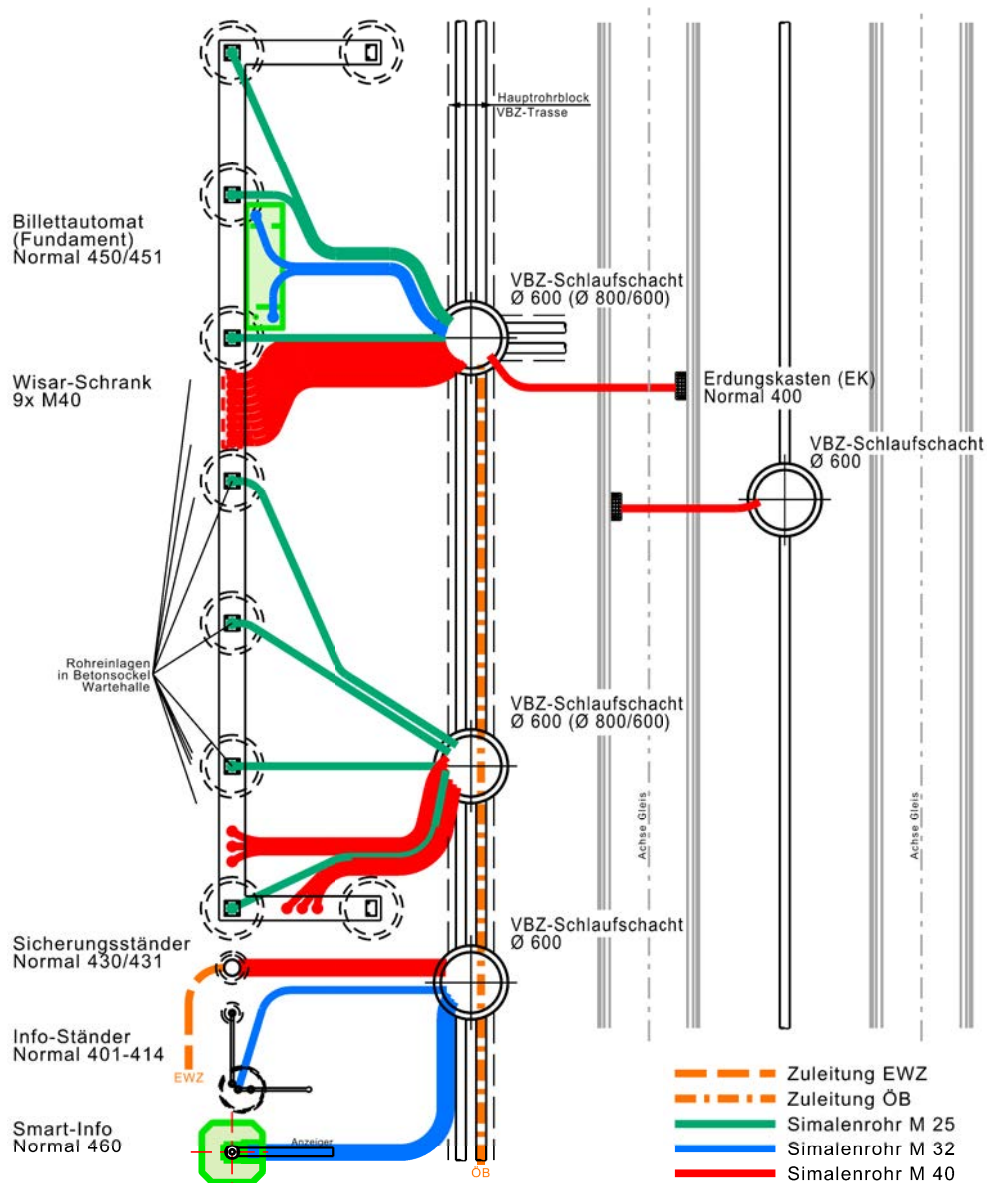

Änderungen				
Datum	Gezeichnet	Geprüft	Änderungen	Index
17.02.2016	IBVT-NB	IRHM-JK	Zeichnungsübernahme von SNZ. Plankopf erneuert, Neu M 1:75 statt M 1:20	A
17.01.2020	IBVT-NB	IF	Plankopf aktualisiert	B

Verkehrsbetriebe Zürich VBZ Zürich Linie Unternehmensbereich Infrastruktur Luggwegstrasse 65 Postfach 8048 Zürich www.vbz.ch  Ein Unternehmen der Stadt Zürich	VBZ Haltestelle, Verrohrung (Schema) Grundriss / Schnitt M 1:75 Normal <table><tr><td>Gezeichnet SNZ</td><td>Geprüft IIRP</td><td colspan="2">Verantwortlich für den Inhalt VBZ Infrastruktur, Fachlead Fahrweg</td></tr><tr><td>Datum 31.05.2013</td><td>Format A4</td><td>Plan - Nr. 4540-980-470</td><td>Index B</td></tr></table> Dateipfad N:\Infrastruktur Projektierung\20_VBZ_Projektierungsrichtlinien\Haltestellen_Montagekatalog\DGN (Originale)	Gezeichnet SNZ	Geprüft IIRP	Verantwortlich für den Inhalt VBZ Infrastruktur, Fachlead Fahrweg		Datum 31.05.2013	Format A4	Plan - Nr. 4540-980-470	Index B
Gezeichnet SNZ	Geprüft IIRP	Verantwortlich für den Inhalt VBZ Infrastruktur, Fachlead Fahrweg							
Datum 31.05.2013	Format A4	Plan - Nr. 4540-980-470	Index B						

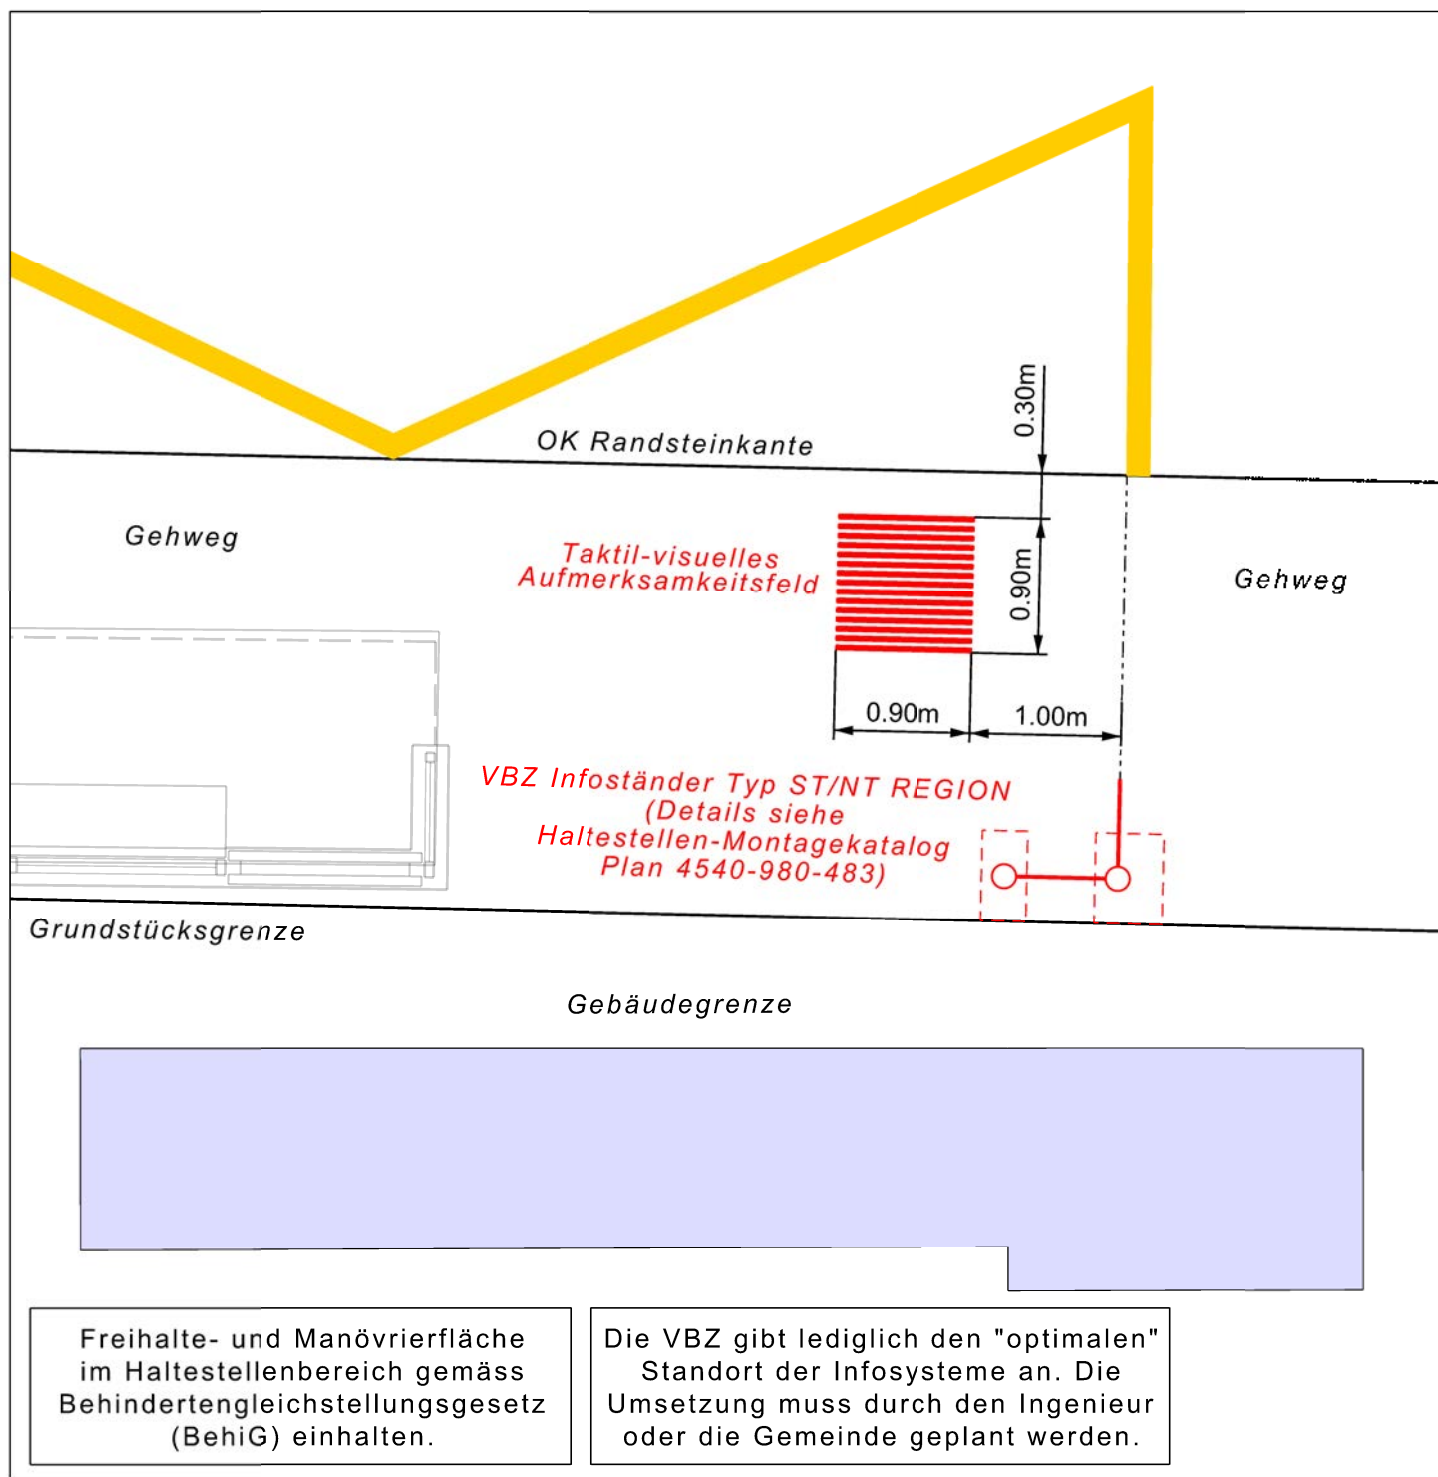

Änderungen				
Datum	Gezeichnet	Geprüft	Änderungen	Index
16.01.2020	IBVT-NB	IF	Plankopf aktualisiert, Textanpassungen im Plan	A

Verkehrsbetriebe Zürich

VBZ **ZürichLinie**

Unternehmensbereich
Infrastruktur

Luggwegstrasse 65
Postfach 8048 Zürich
www.vbz.ch


Ein Unternehmen
der Stadt Zürich

Standort Infoständer ST/NT und taktil-visuelles Aufmerksamkeitsfeld in der Agglomeration


Schema

Gezeichnet IBVT-NB	Geprüft IRHM	Verantwortlich für den Inhalt VBZ Infrastruktur, Fachlead Fahrweg	
Datum 21.06.2017	Format A4	Plan - Nr. 4540-980-480	Index A



Dateipfad
N:\Infrastruktur Projektierung\20_VBZ_Projektierungsrichtlinien\Haltestellen_Montagekatalog\DGN (Originale)

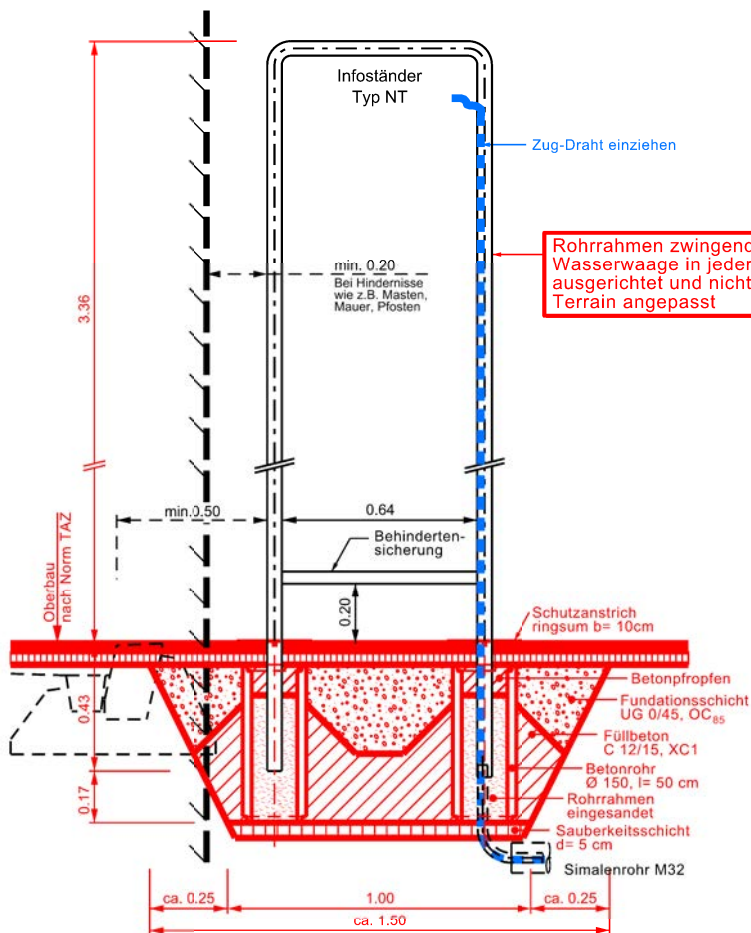

Ausführung bei Gesamterneuerung

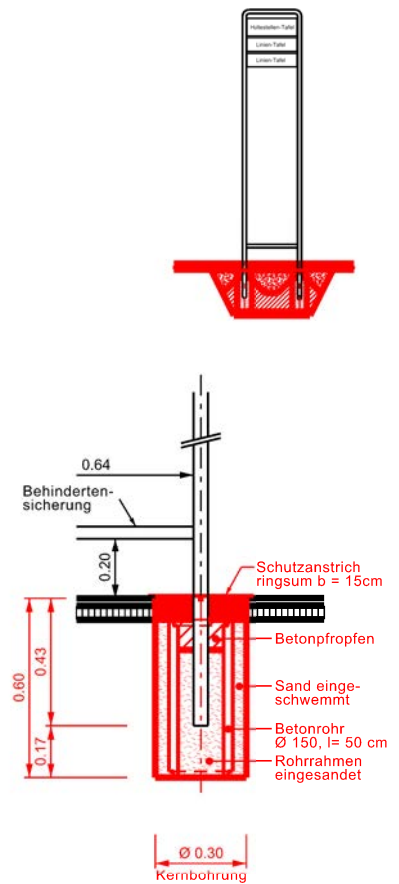

Ausführung bei Ersatz/Erweiterung

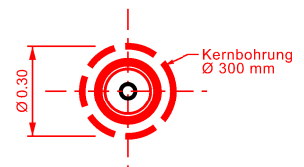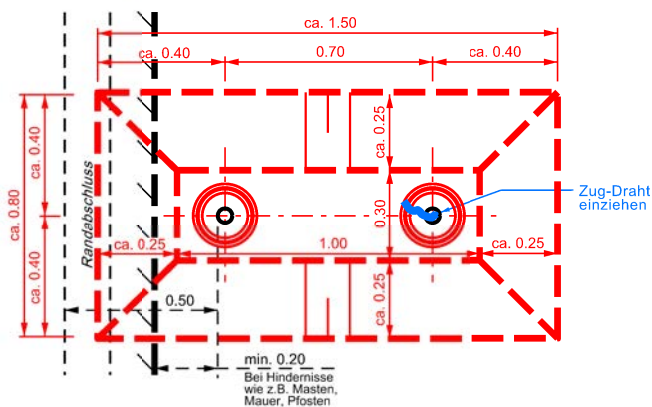

Versetzen Infoständer durch Unternehmer


Änderungen				
Datum	Gezeichnet	Geprüft	Änderungen	Index
17.01.2020	IBVT-NB	IF	Zeichnungsanpassung ab Vorlage -401 SNZ. Neu Variante verlängerte Version für Region	A
...	...	...	...	...

Verkehrsbetriebe Zürich



Unternehmensbereich
Infrastruktur

Luggwegstrasse 65
Postfach 8048 Zürich
www.vbz.ch

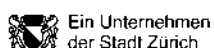


VBZ Infoständer, Typ NT nur Region verwenden


Grundriss / Längsschnitt M 1:25

Normal



Gezeichnet SNZ	Geprüft IIRP	Verantwortlich für den Inhalt VBZ Infrastruktur, Fachlead Fahrweg	
Datum 31.05.2013	Format A4	Plan - Nr. 4540-980-481	Index A
Dateipfad N:\Infrastruktur Projektierung\20_VBZ_Projektierungsrichtlinien\Haltestellen_Montagekatalog\DGN (Originale)			

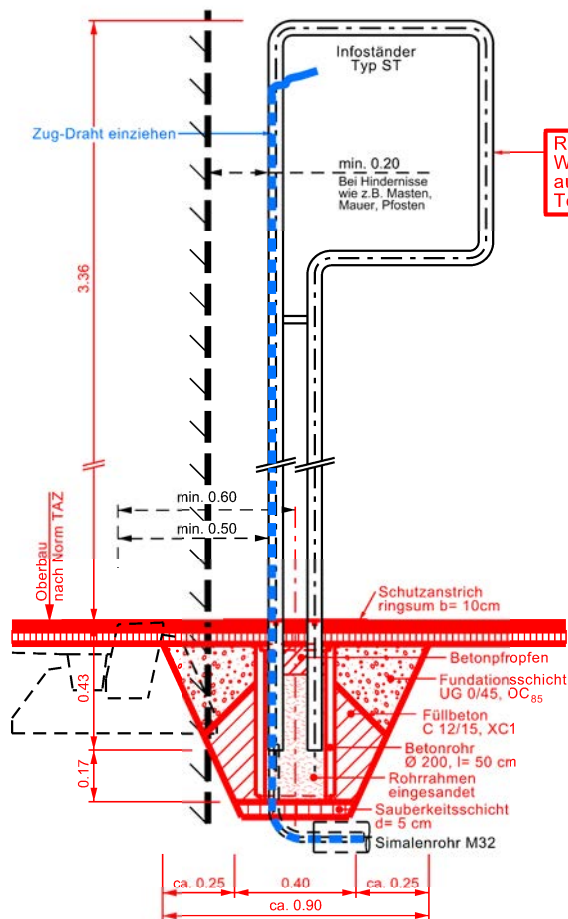

Ausführung bei Gesamterneuerung

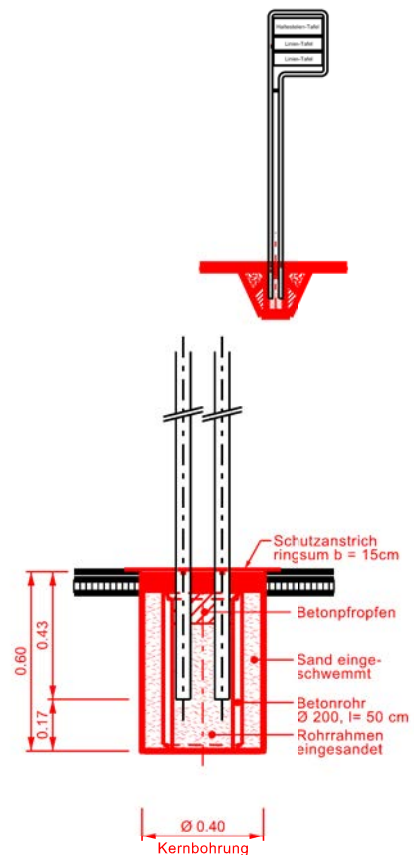

Ausführung bei Ersatz/Erweiterung

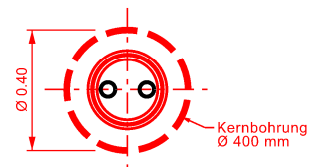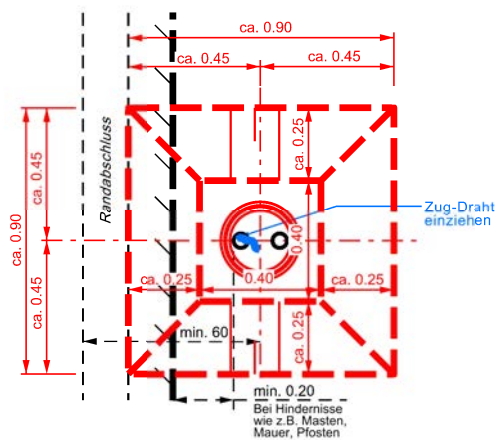

Versetzen Infoständer durch Unternehmer


Änderungen				
Datum	Gezeichnet	Geprüft	Änderungen	Index
17.01.2020	IBVT-NB	IF	Zeichnungsanpassung ab Vorlage -402 SNZ. Neu Variante verlängerte Version für Region	A
...	...	...	...	...

Verkehrsbetriebe Zürich



Unternehmensbereich
Infrastruktur


Luggwegstrasse 65
Postfach 8048 Zürich
www.vbz.ch

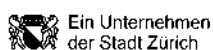


VBZ Infoständer, Typ ST nur Region verwenden Grundriss / Längsschnitt M 1:25

Normal



Gezeichnet SNZ	Geprüft IIRP	Verantwortlich für den Inhalt VBZ Infrastruktur, Fachlead Fahrweg	
Datum 31.05.2013	Format A4	Plan - Nr. 4540-980-482	Index A
Dateipfad N:\Infrastruktur Projektierung\20_VBZ_Projektierungsrichtlinien\Haltestellen_Montagekatalog\DGN (Originale)			

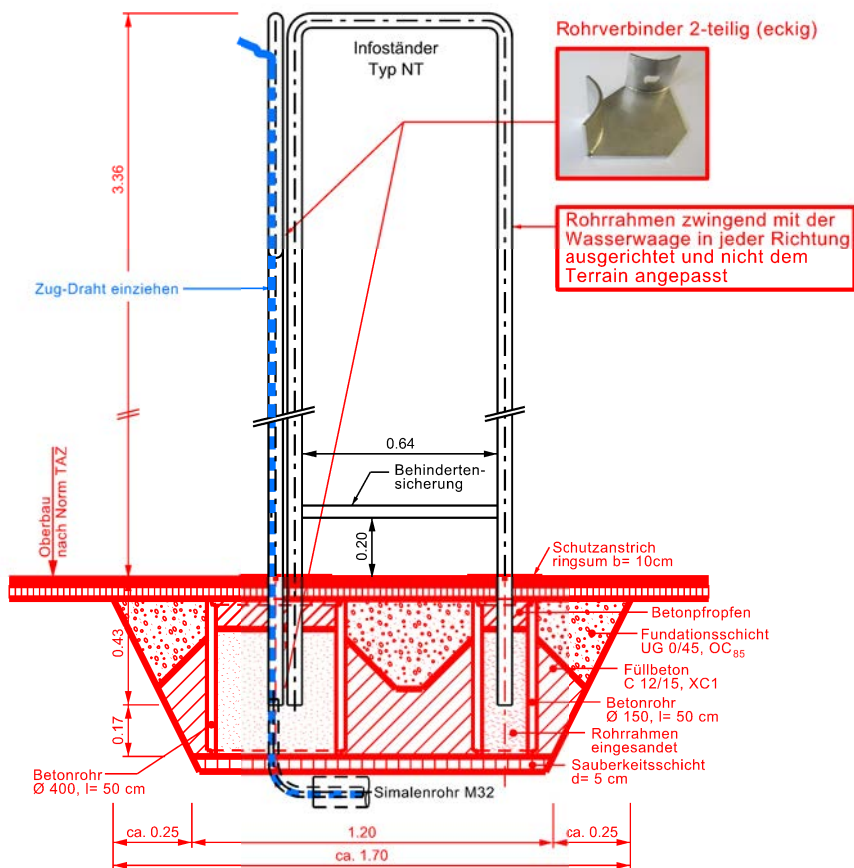

Ausführung bei Gesamterneuerung

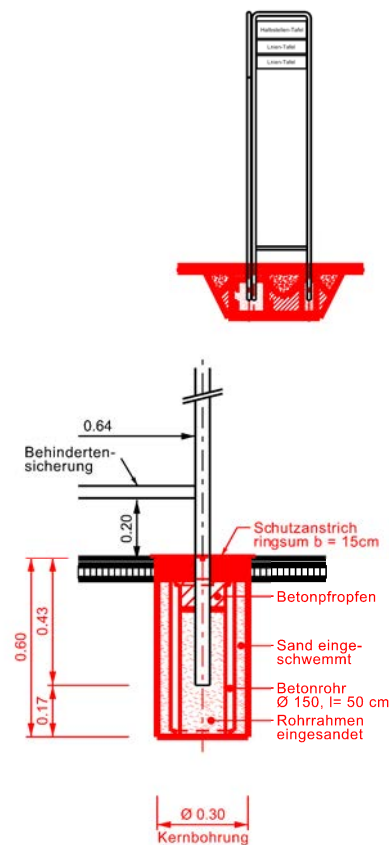

Ausführung bei Ersatz/Erweiterung

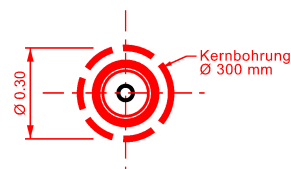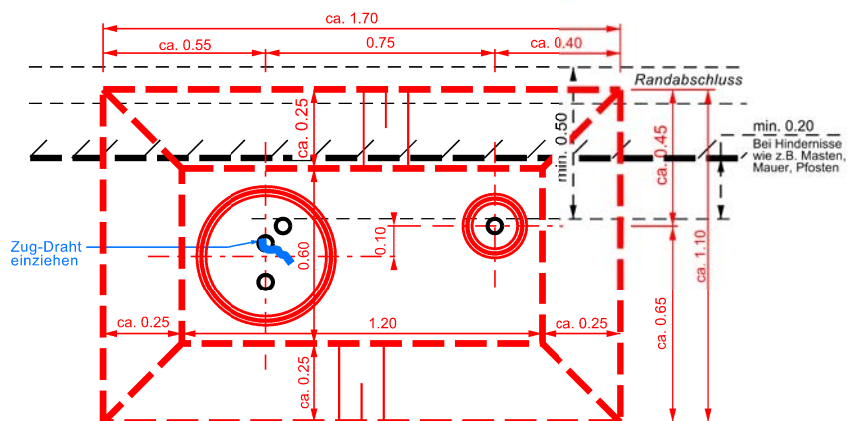

Versetzen Infoständer durch Unternehmer


Änderungen				
Datum	Gezeichnet	Geprüft	Änderungen	Index
17.01.2020	IBVT-NB	IF	Zeichnungsanpassung ab Vorlage -403 SNZ. Neu Variante verlängerte Version für Region	A
...	...	...	...	...

Verkehrsbetriebe Zürich



Unternehmensbereich
Infrastruktur

Luggwegstrasse 65
Postfach 8048 Zürich
www.vbz.ch

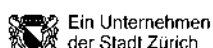

VBZ Infoständer, Typ ST / NT nur Region verwenden

Normal

Grundriss / Längsschnitt M 1:25

Gezeichnet SNZ	Geprüft IIRP	Verantwortlich für den Inhalt VBZ Infrastruktur, Fachlead Fahrweg	
Datum 31.05.2013	Format A4	Plan - Nr. 4540-980-483	Index A
Dateipfad N:\Infrastruktur Projektierung\20_VBZ_Projektierungsrichtlinien\Haltestellen_Montagekatalog\DGN (Originale)			