





Ausfahrtstyp A, 30 km/h (V_{ErV}), mit Trottoir und Warteposition

mit Veloschrammbord; (verkehrsberuhigte Strasse ohne öffentlichen Verkehr)

Sicht auf Trottoir: 1x1m-Regel und VSS 40 273a, Abschn. D, Ziff. 12.2

Bei der Sicht auf das Trottoir gemäss VSS 40 273a handelt es sich um eine Empfehlung.

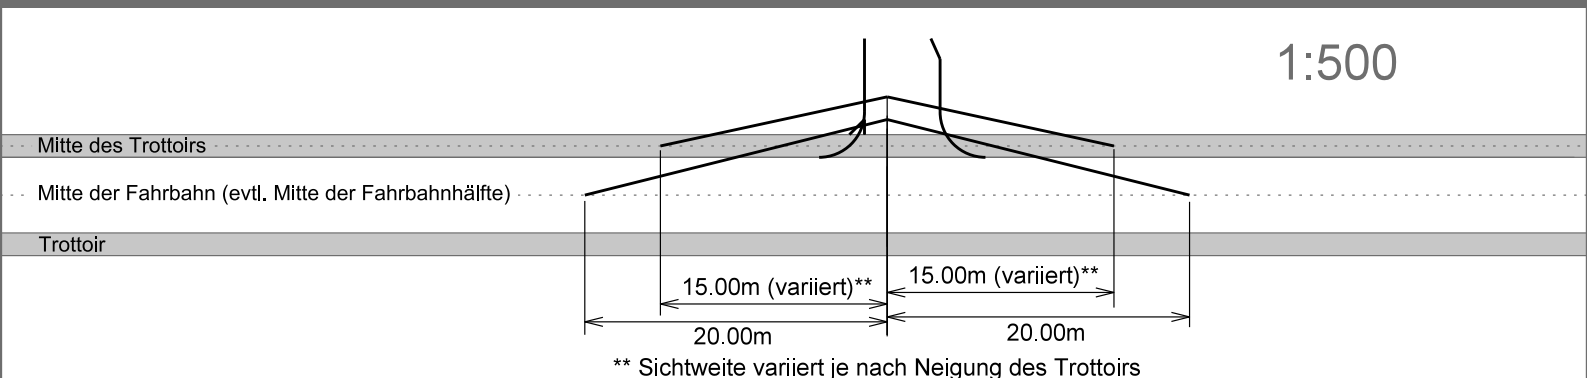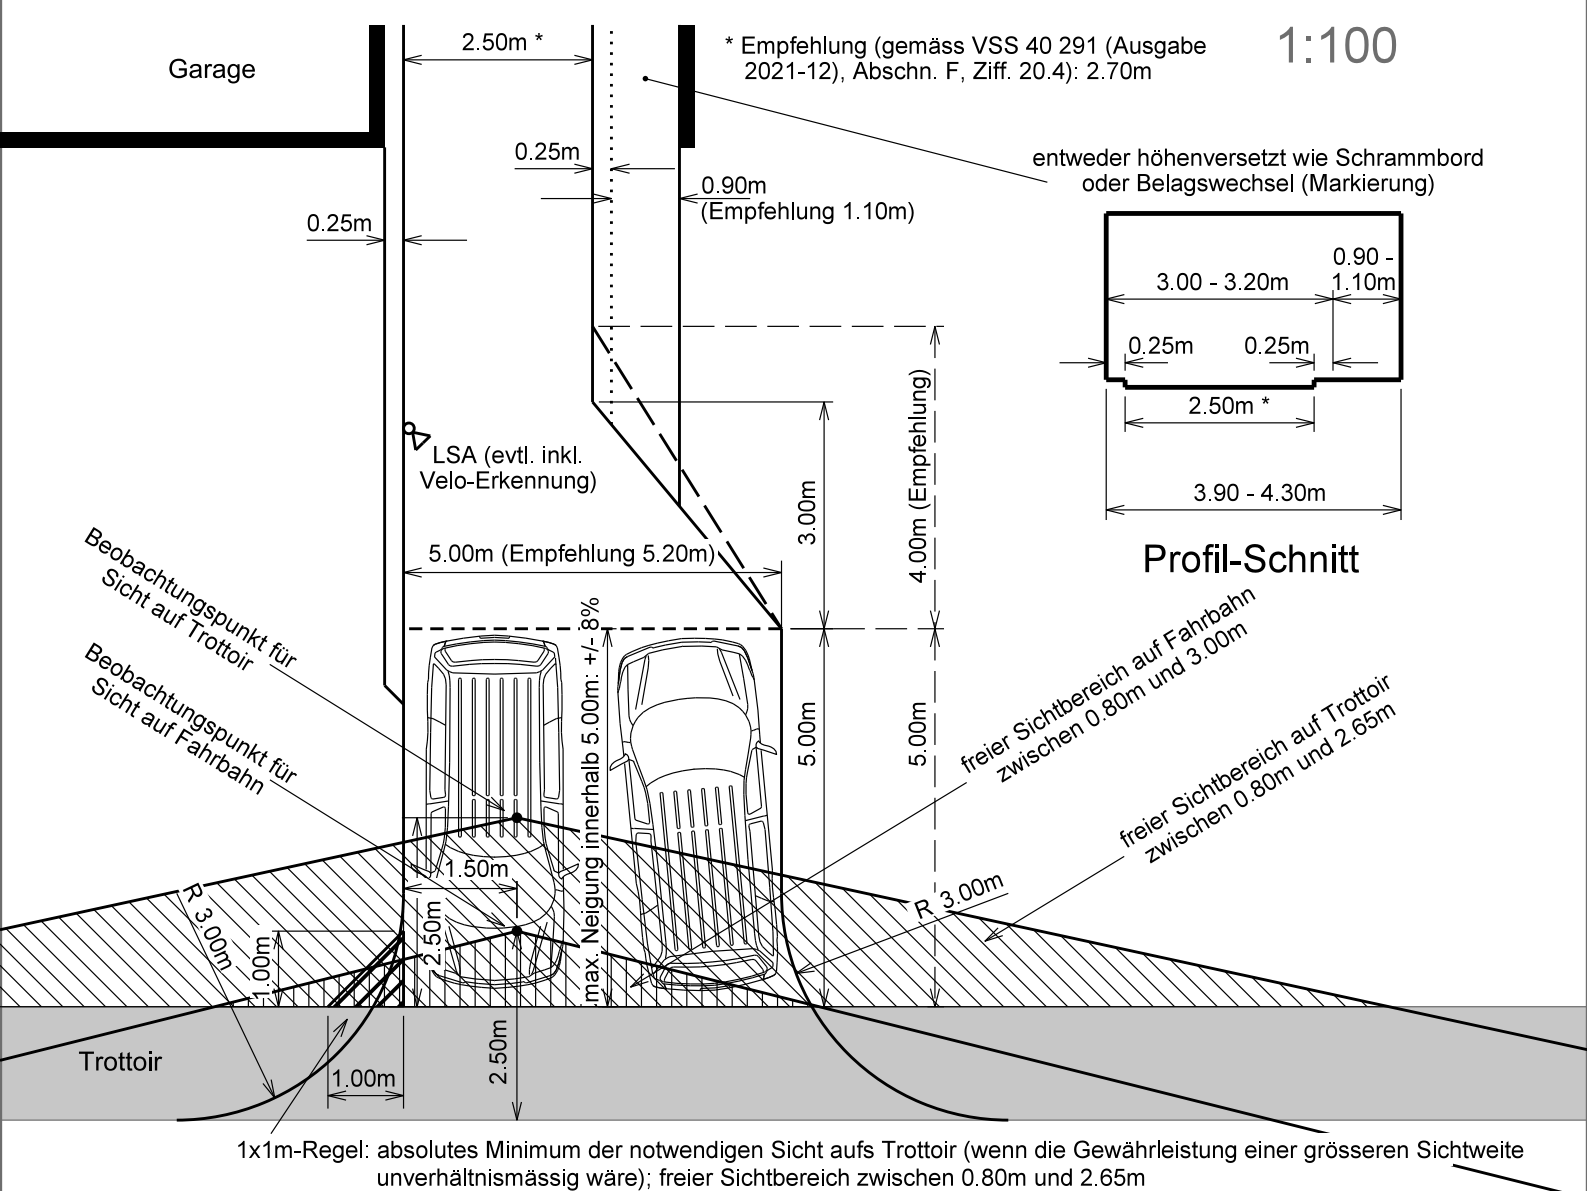

06.05.2022

Bei den oben stehenden Abbildungen handelt es sich um schematische Darstellungen ohne Gewähr. Massgebend und verbindlich ist alleine die konkrete Beurteilung des Bauvorhabens im Rahmen des förmlichen Baubewilligungsverfahrens.